


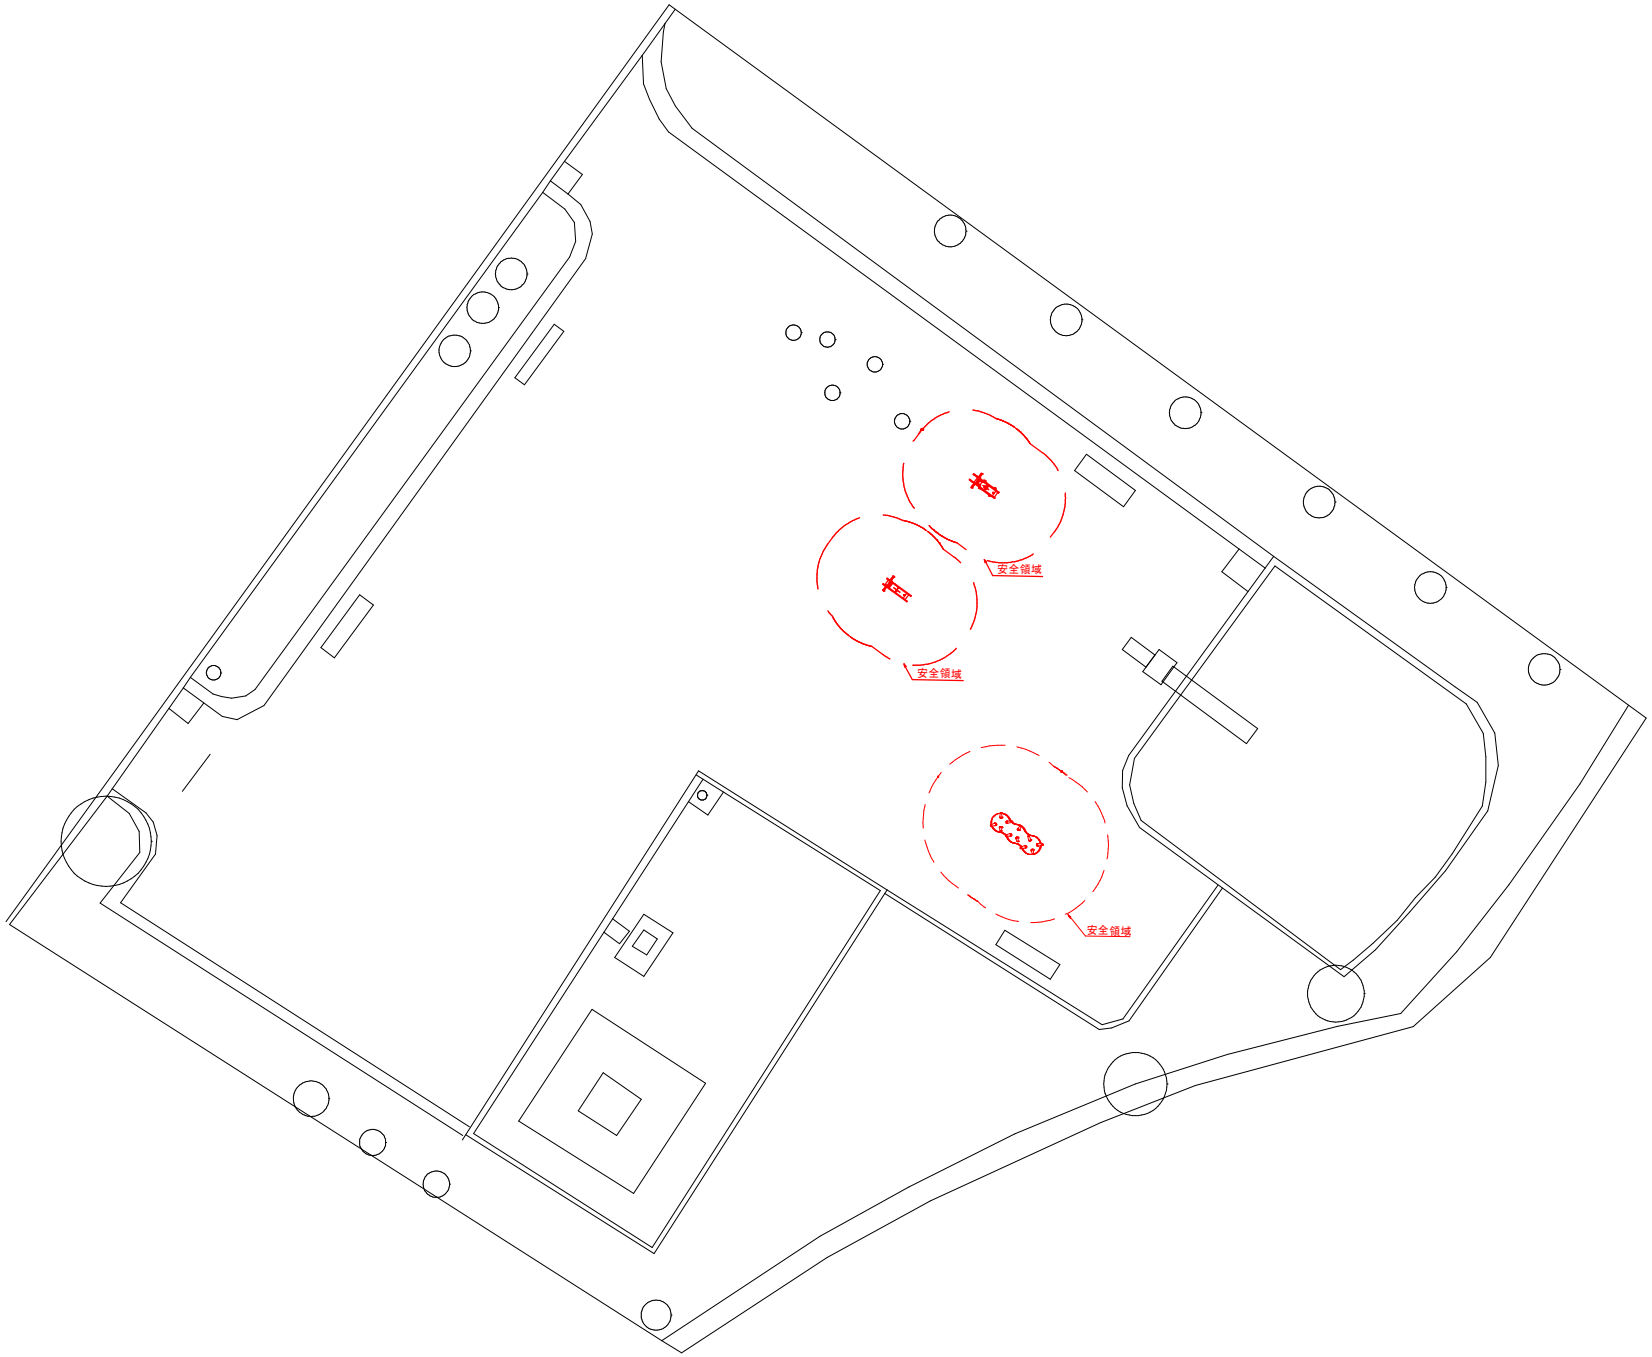


図面番号	第 6 枚内 1 号
図面名称	米子市都市公園公園施設改築工事その4
	夜見新開公園 配置図
縮 尺	1 : 2 0 0
製図年月日	令和 年 月 日
写図年月日	令和 年 月 日
米子市都市整備部 都市整備課	


浜河崎公園

4.1


4.2

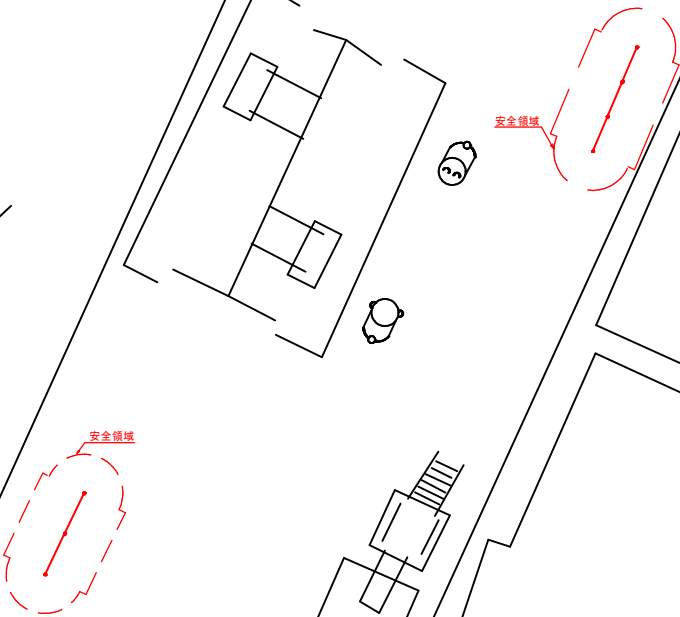

図面番号	第 6 枚内 2 号			
図面名称	米子市都市公園公園施設改築工事その4			
	浜河崎公園 配置図			
縮 尺	1 : 3 0 0			
製図年月日	令和	年	月	日
写図年月日	令和	年	月	日
米子市都市整備部 都市整備課				

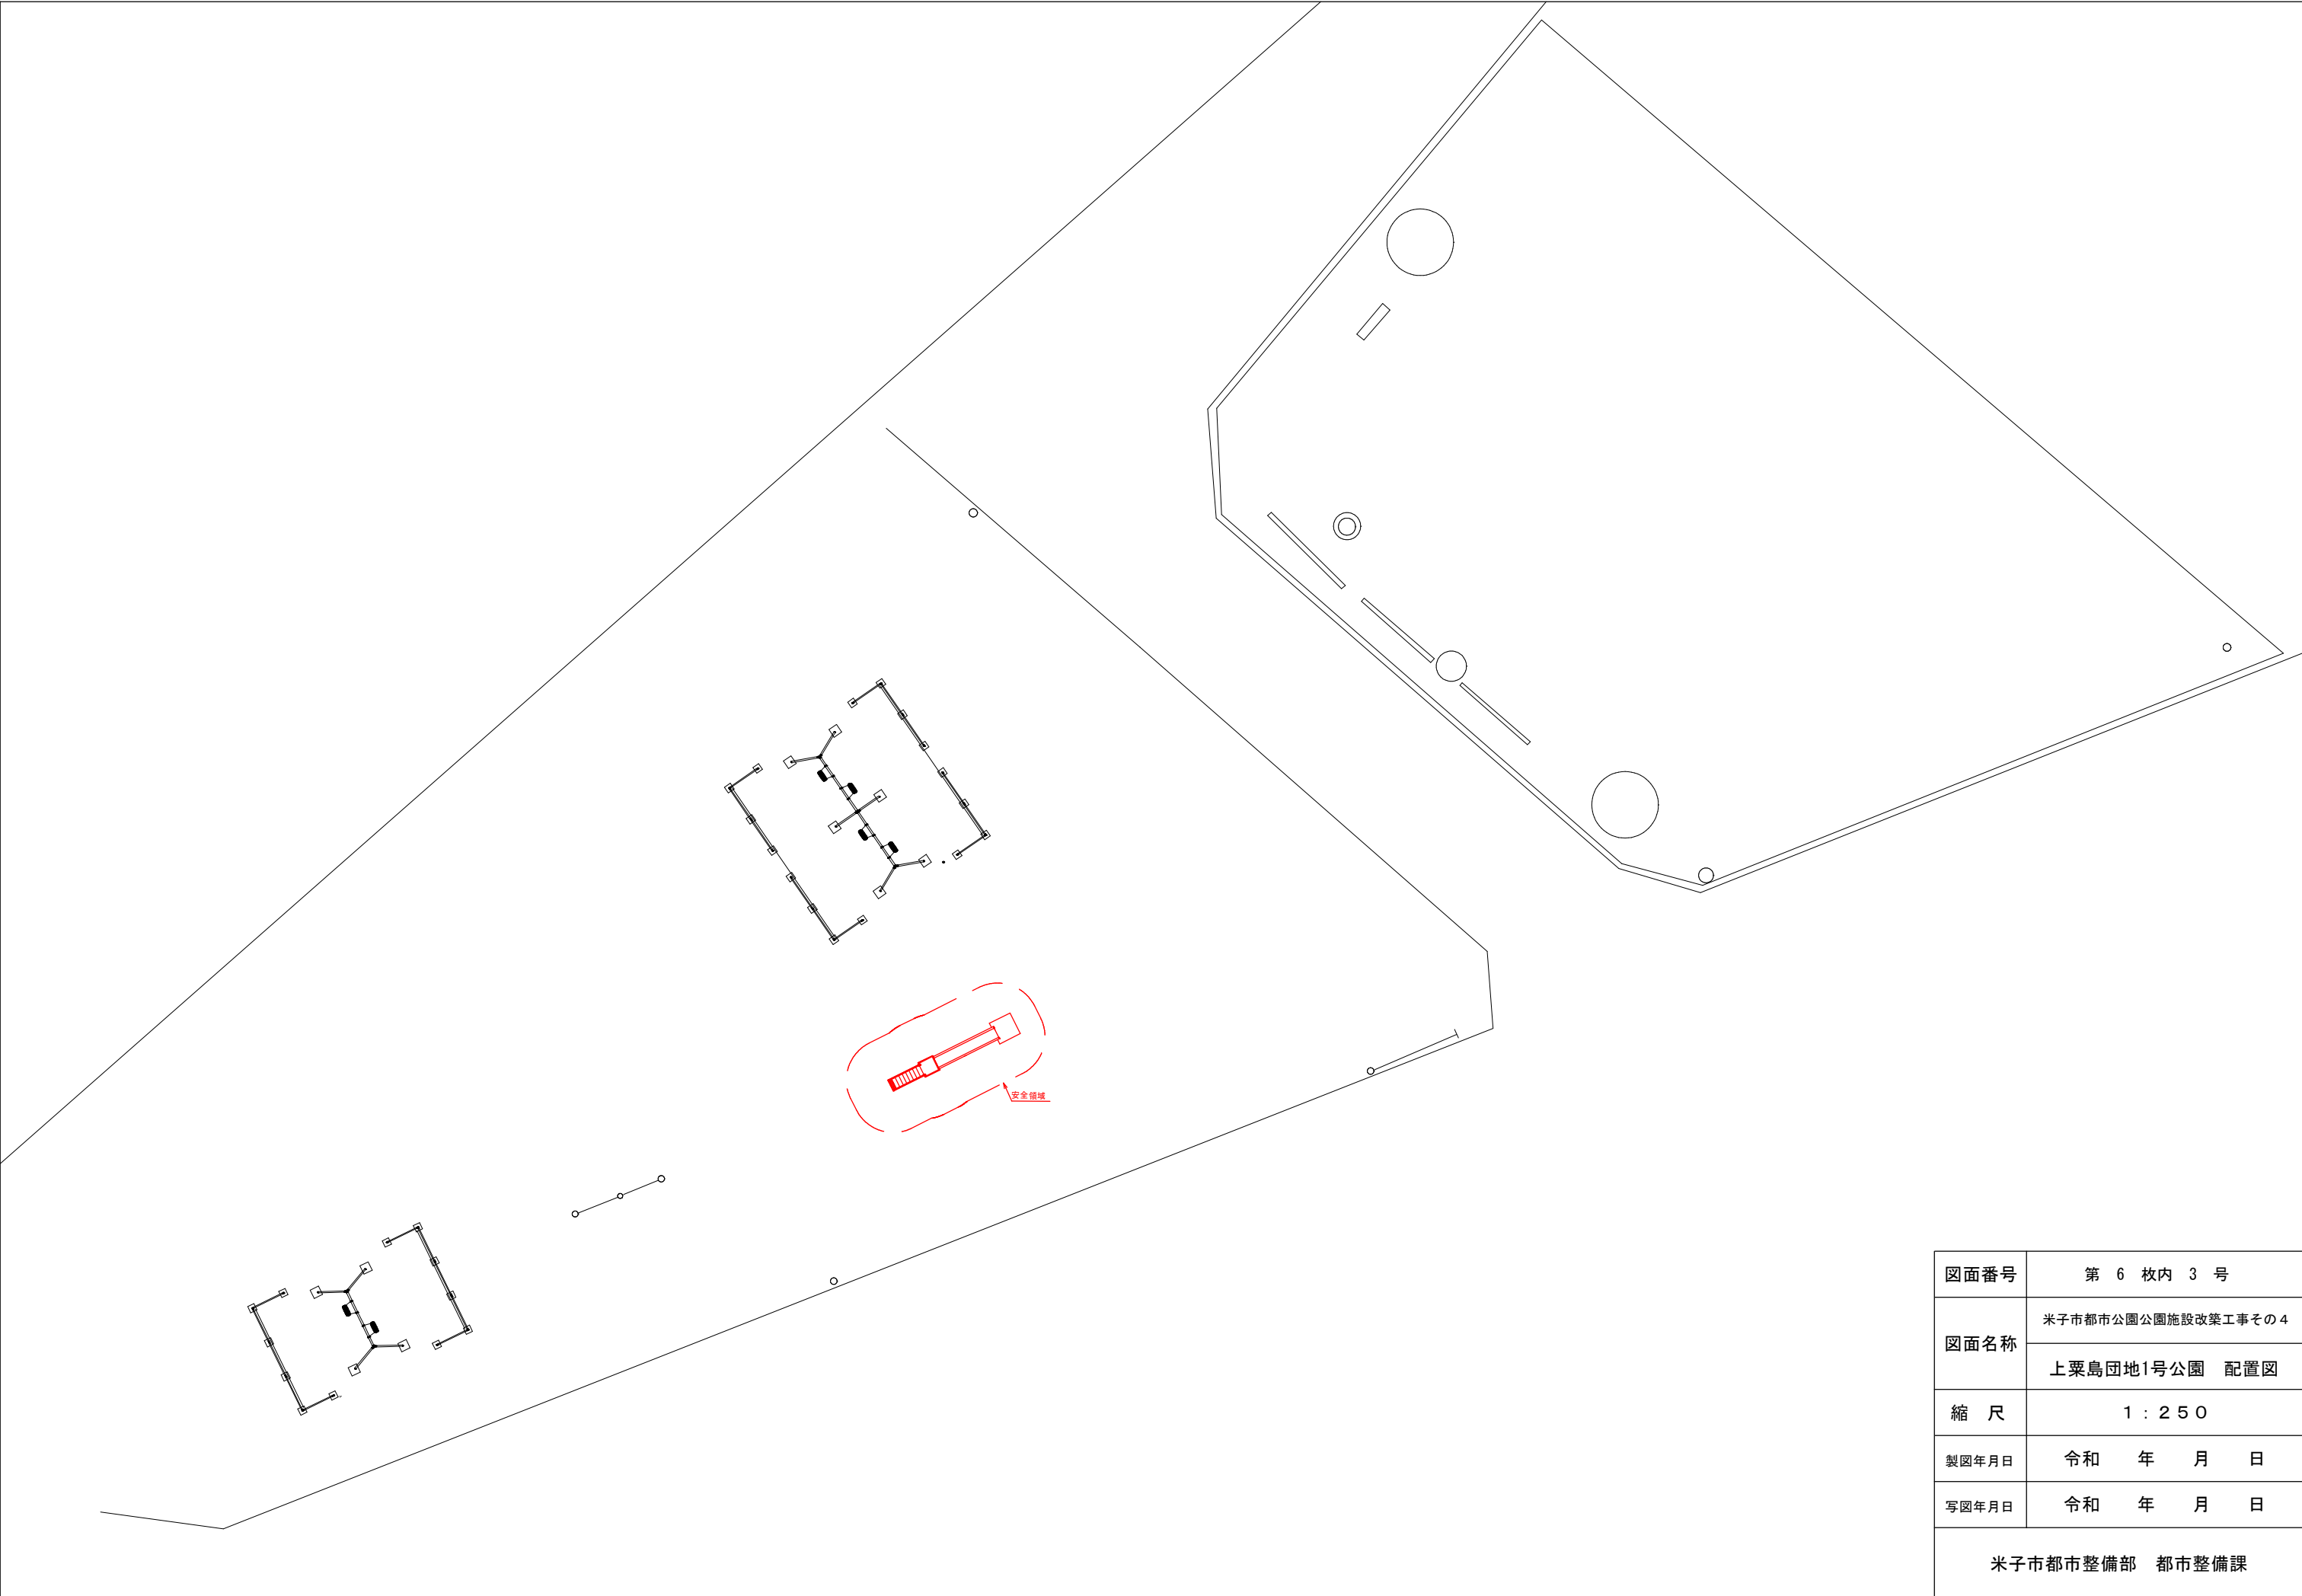

図面番号	第 6 枚内 3 号
図面名称	米子市都市公園公園施設改築工事その4
	上粟島団地1号公園 配置図
縮 尺	1 : 2 5 0
製図年月日	令和 年 月 日
写図年月日	令和 年 月 日
米子市都市整備部 都市整備課	

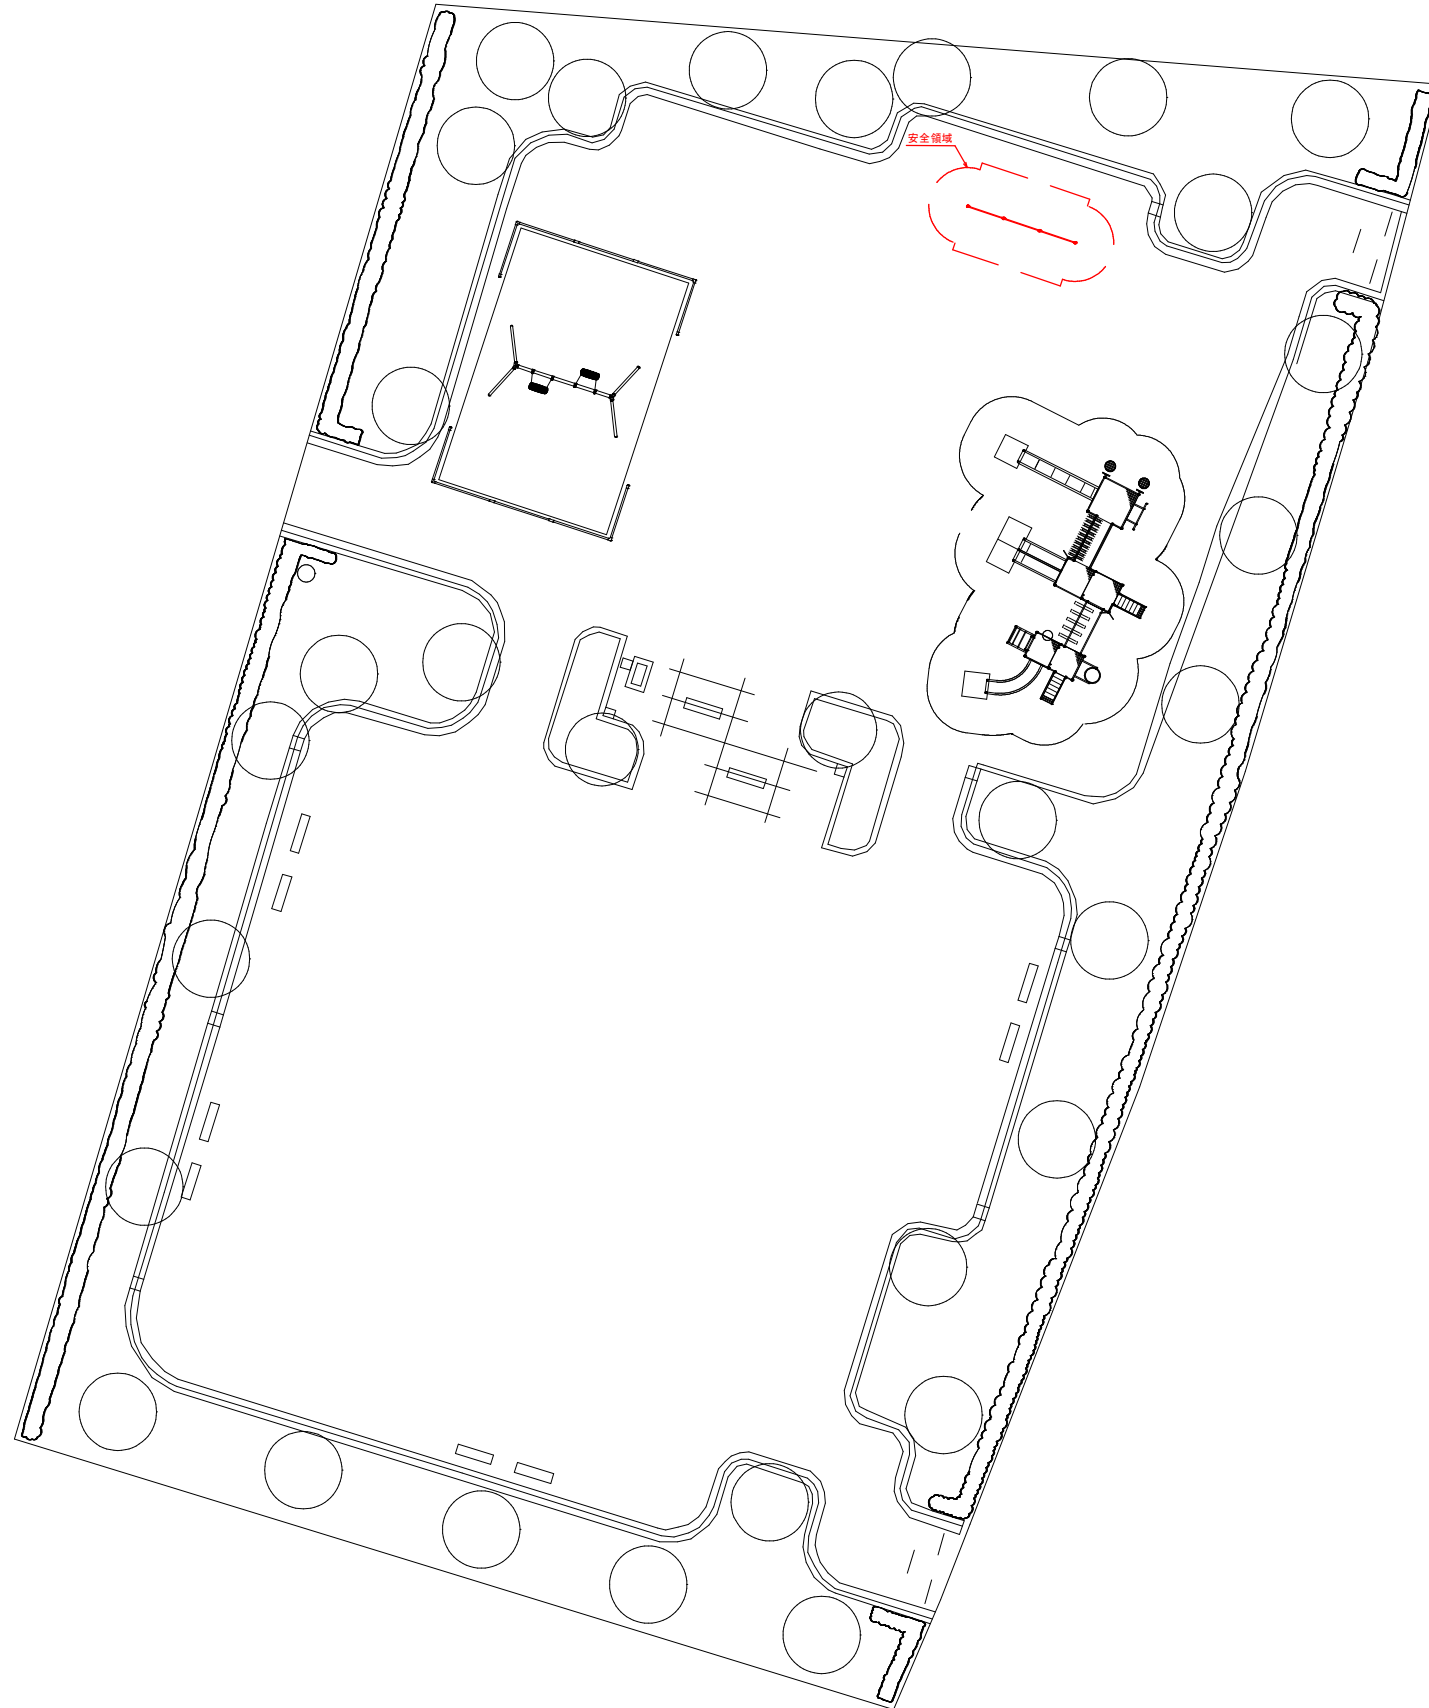


図面番号	第 6 枚内 4 号
図面名称	米子市都市公園公園施設改築工事その4
	安倍彦名団地公園 配置図
縮 尺	1 : 3 0 0
製図年月日	令和 年 月 日
写図年月日	令和 年 月 日
米子市都市整備部 都市整備課	

三本松公園

UR


6. 2

図面番号	第 6 枚内 5 号
図面名称	米子市都市公園公園施設改築工事その 4
	三本松公園 配置図
縮 尺	1 : 3 0 0
製図年月日	令和 年 月 日
写図年月日	令和 年 月 日
米子市都市整備部 都市整備課	

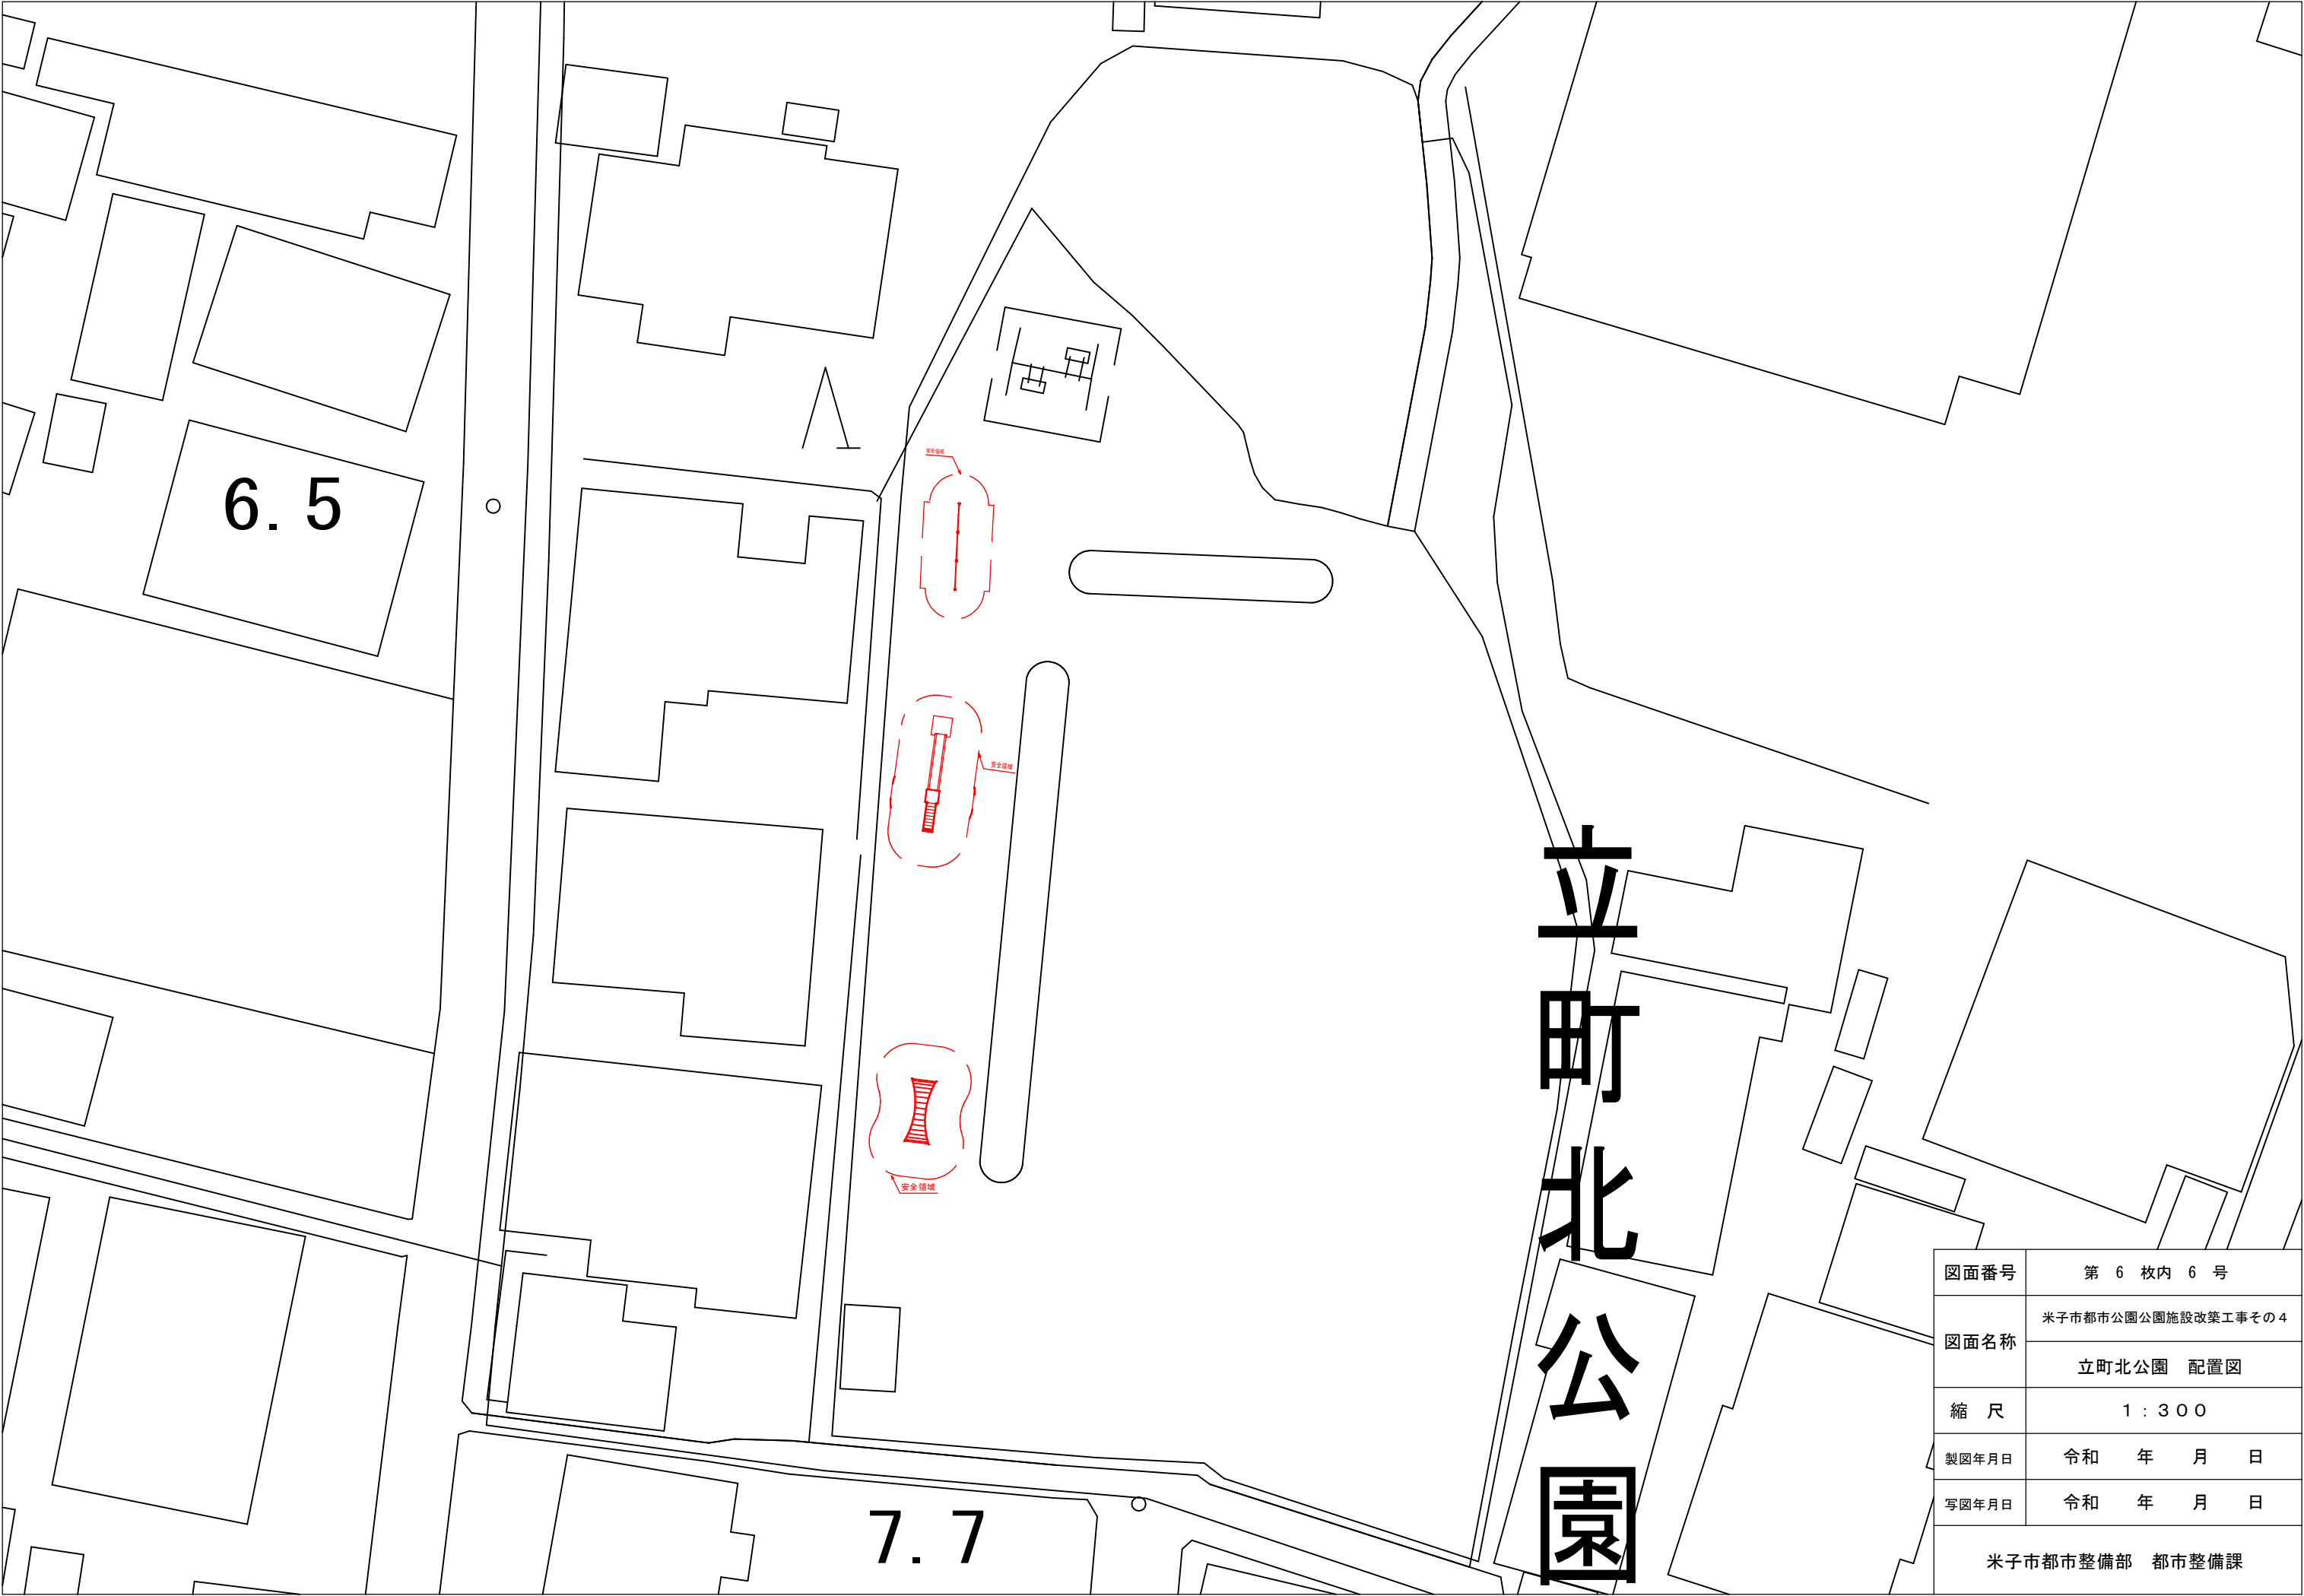


図面番号	第 6 枚内 6 号			
図面名称	米子市都市公園公園施設改築工事その4			
	立町北公園 配置図			
縮 尺	1 : 3 0 0			
製図年月日	令和	年	月	日
写図年月日	令和	年	月	日
米子市都市整備部 都市整備課				


- 共通仕様
- ・(一社)日本公園施設業協会発行の「遊具の安全に関する規準 JPFA-SP-S-2014」に準拠する。
 - ・スチール部はメッキ下地の上、粉体樹脂焼付塗装仕上げとする。
 - ・支柱はステンレスとする。
 - ・HDPE樹脂パネルは高密度ポリエチレンの自由加工素材。
 - ・ISO9001認証取得工場の製品とする。
 - ・(一社)日本公園施設業協会の生産物賠償責任保険付とする。
 - ・利用対象年齢は、3～6歳とする。

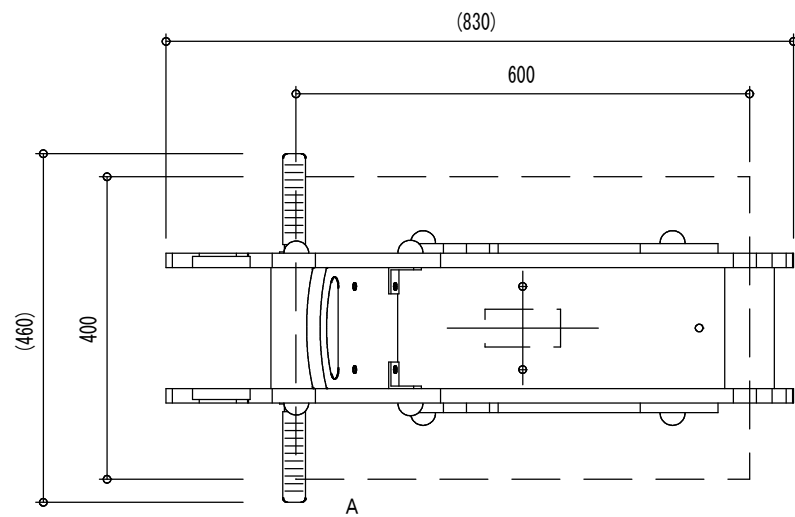



安全領域図 1:40

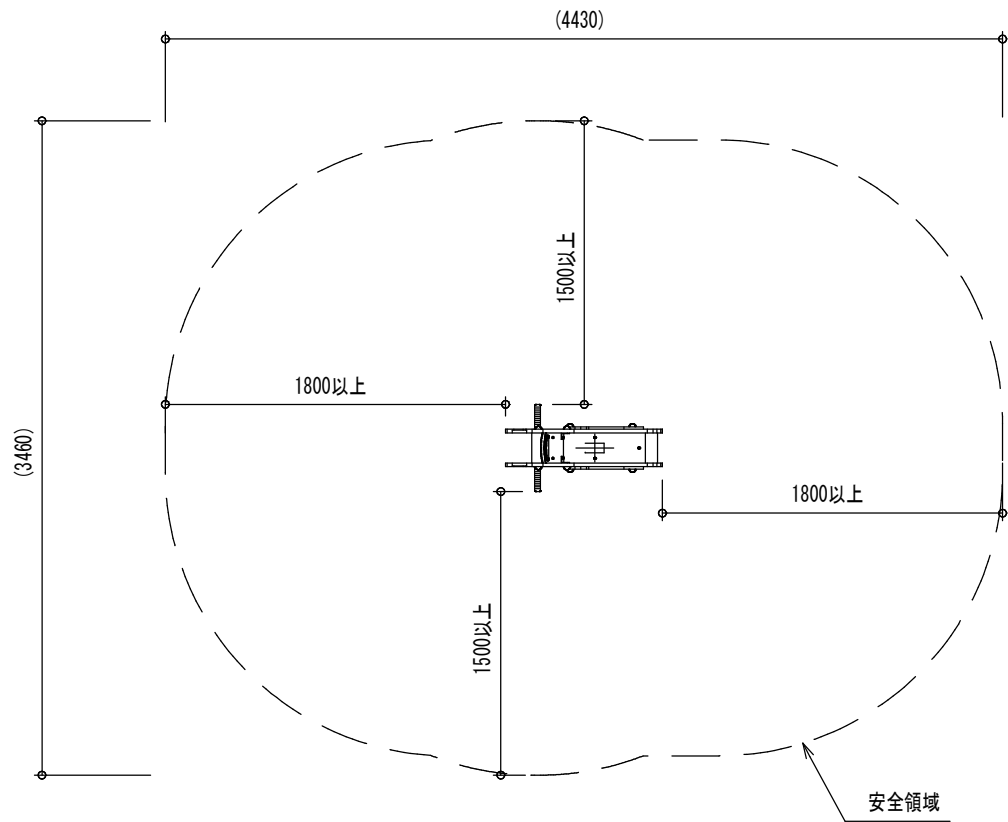

基礎一覧表		
種類	サイズ (WxDxH)	数量
A	400x600x400	1

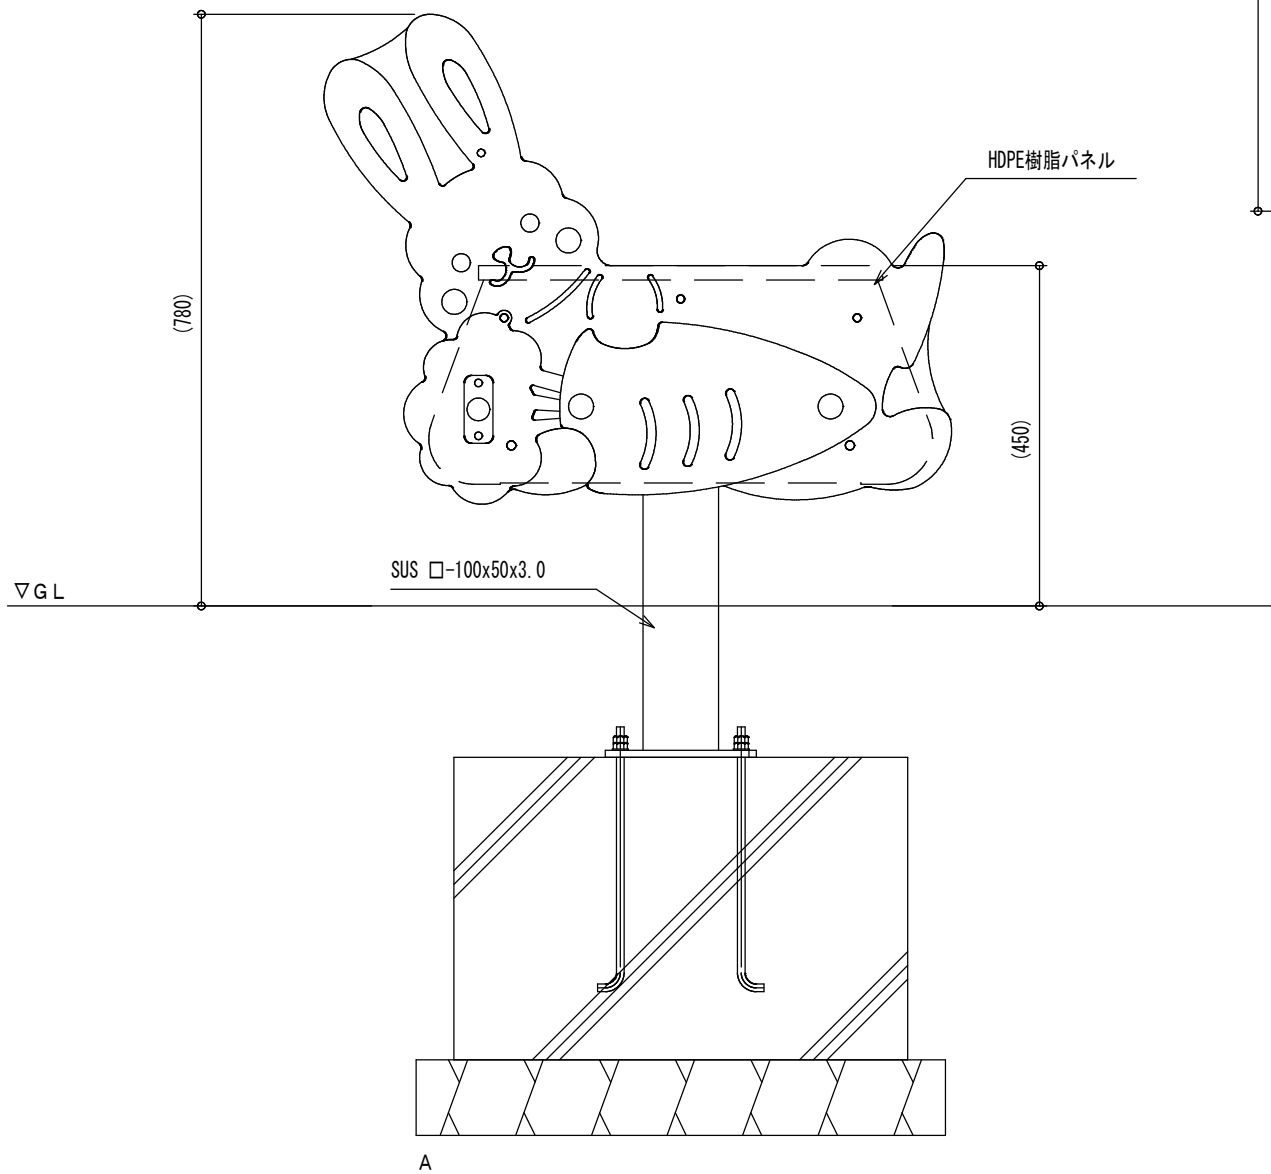

アンカー位置図

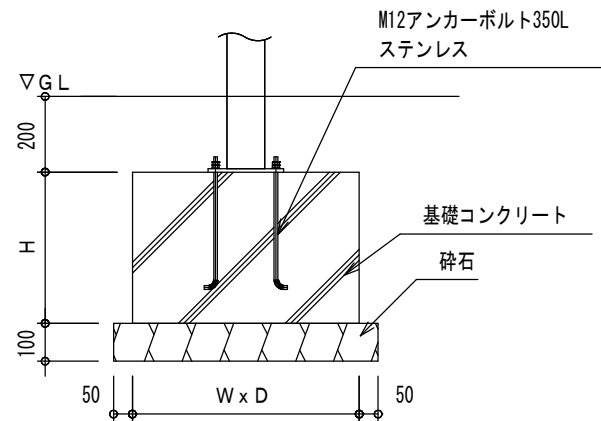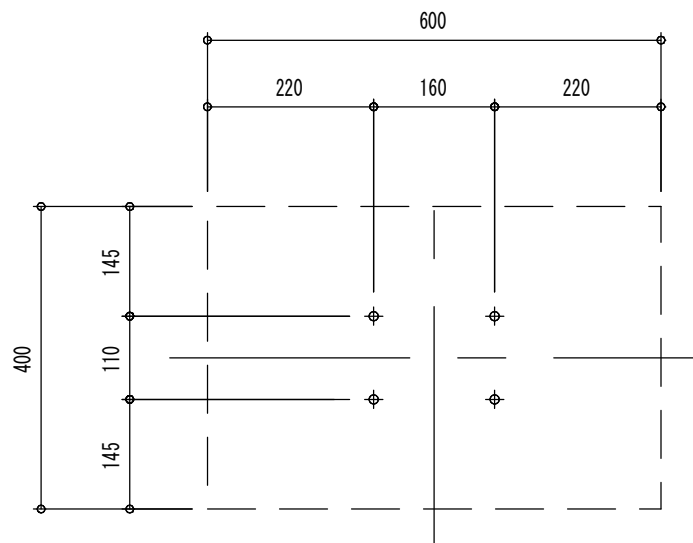


A 詳細図


(参考図)

図面番号	第 7 枚内 1 号
図面名称	米子市都市公園公園施設改築工事その4
	スウィング遊具(ウサギ)
縮 尺	図示


米子市都市整備部 都市整備課

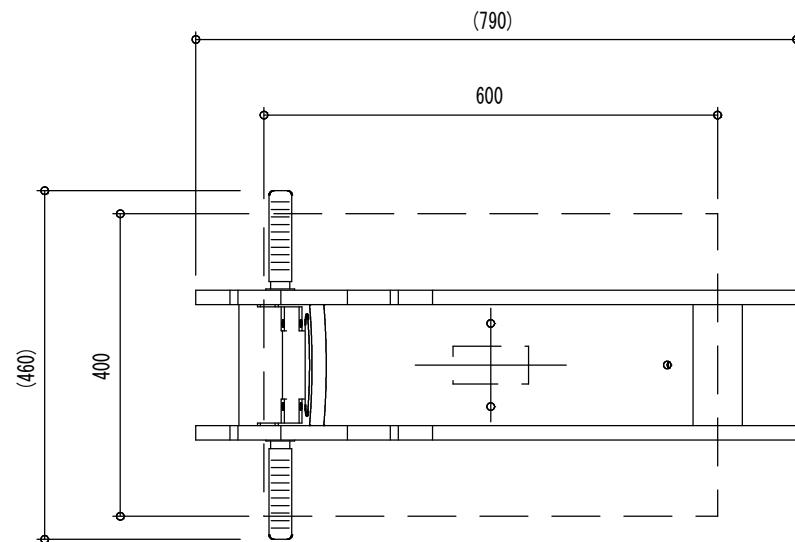

A

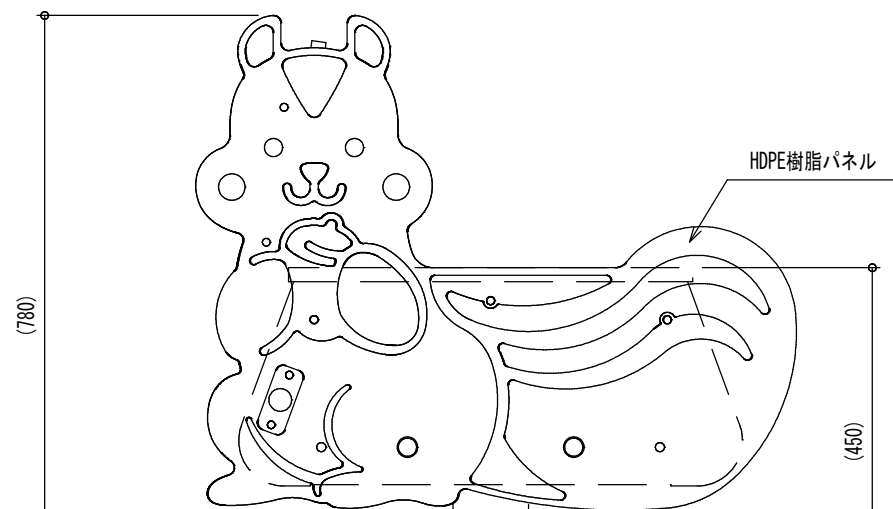


SUS □-100x50x3.0

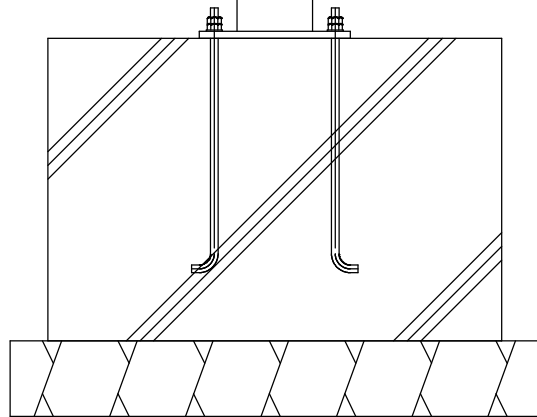

A


安全領域図 1:40

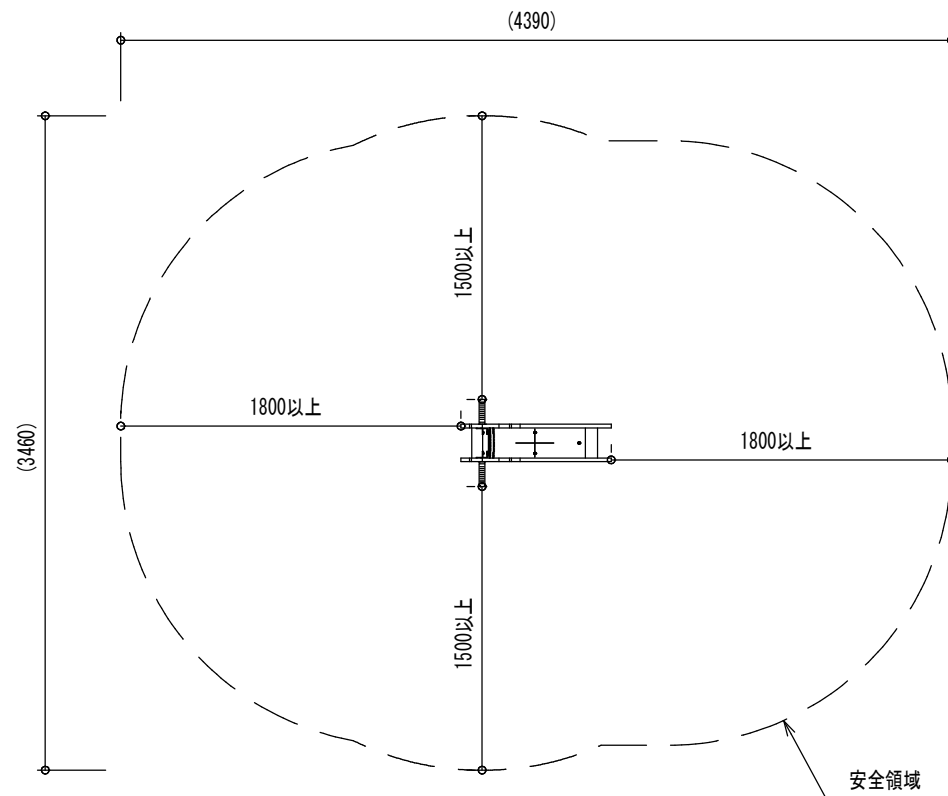

共通仕様


- ・(一社)日本公園施設業協会発行の「遊具の安全に関する規程 JPFA-SP-S-2014」に準拠する。
- ・スチール部はメッキ下地の上、粉体樹脂焼付塗装仕上げとする。
- ・支柱はステンレスとする。
- ・HDPE樹脂パネルは高密度ポリエチレンの自由加工素材。
- ・ISO9001認証取得工場の製品とする。
- ・(一社)日本公園施設業協会の生産物賠償責任保険付とする。
- ・利用対象年齢は、3～6歳とする。

基礎一覧表		
種類	サイズ(WxDxH)	数量
A	400x600x400	1

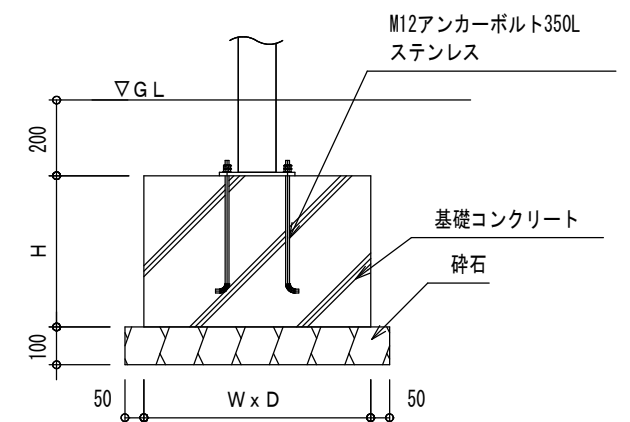

A詳細図


アンカー位置図

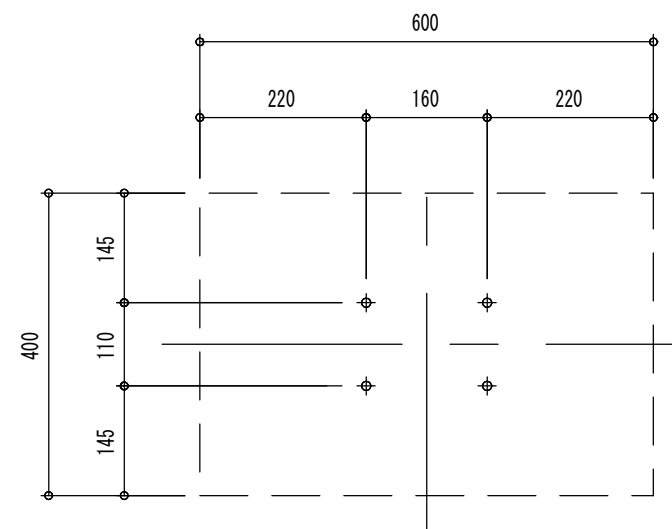


(参考図)

図面番号	第 7 枚内 2 号
図面名称	米子市都市公園公園施設改築工事その4
	スウィング遊具(リス)
縮 尺	図示

米子市都市整備部 都市整備課

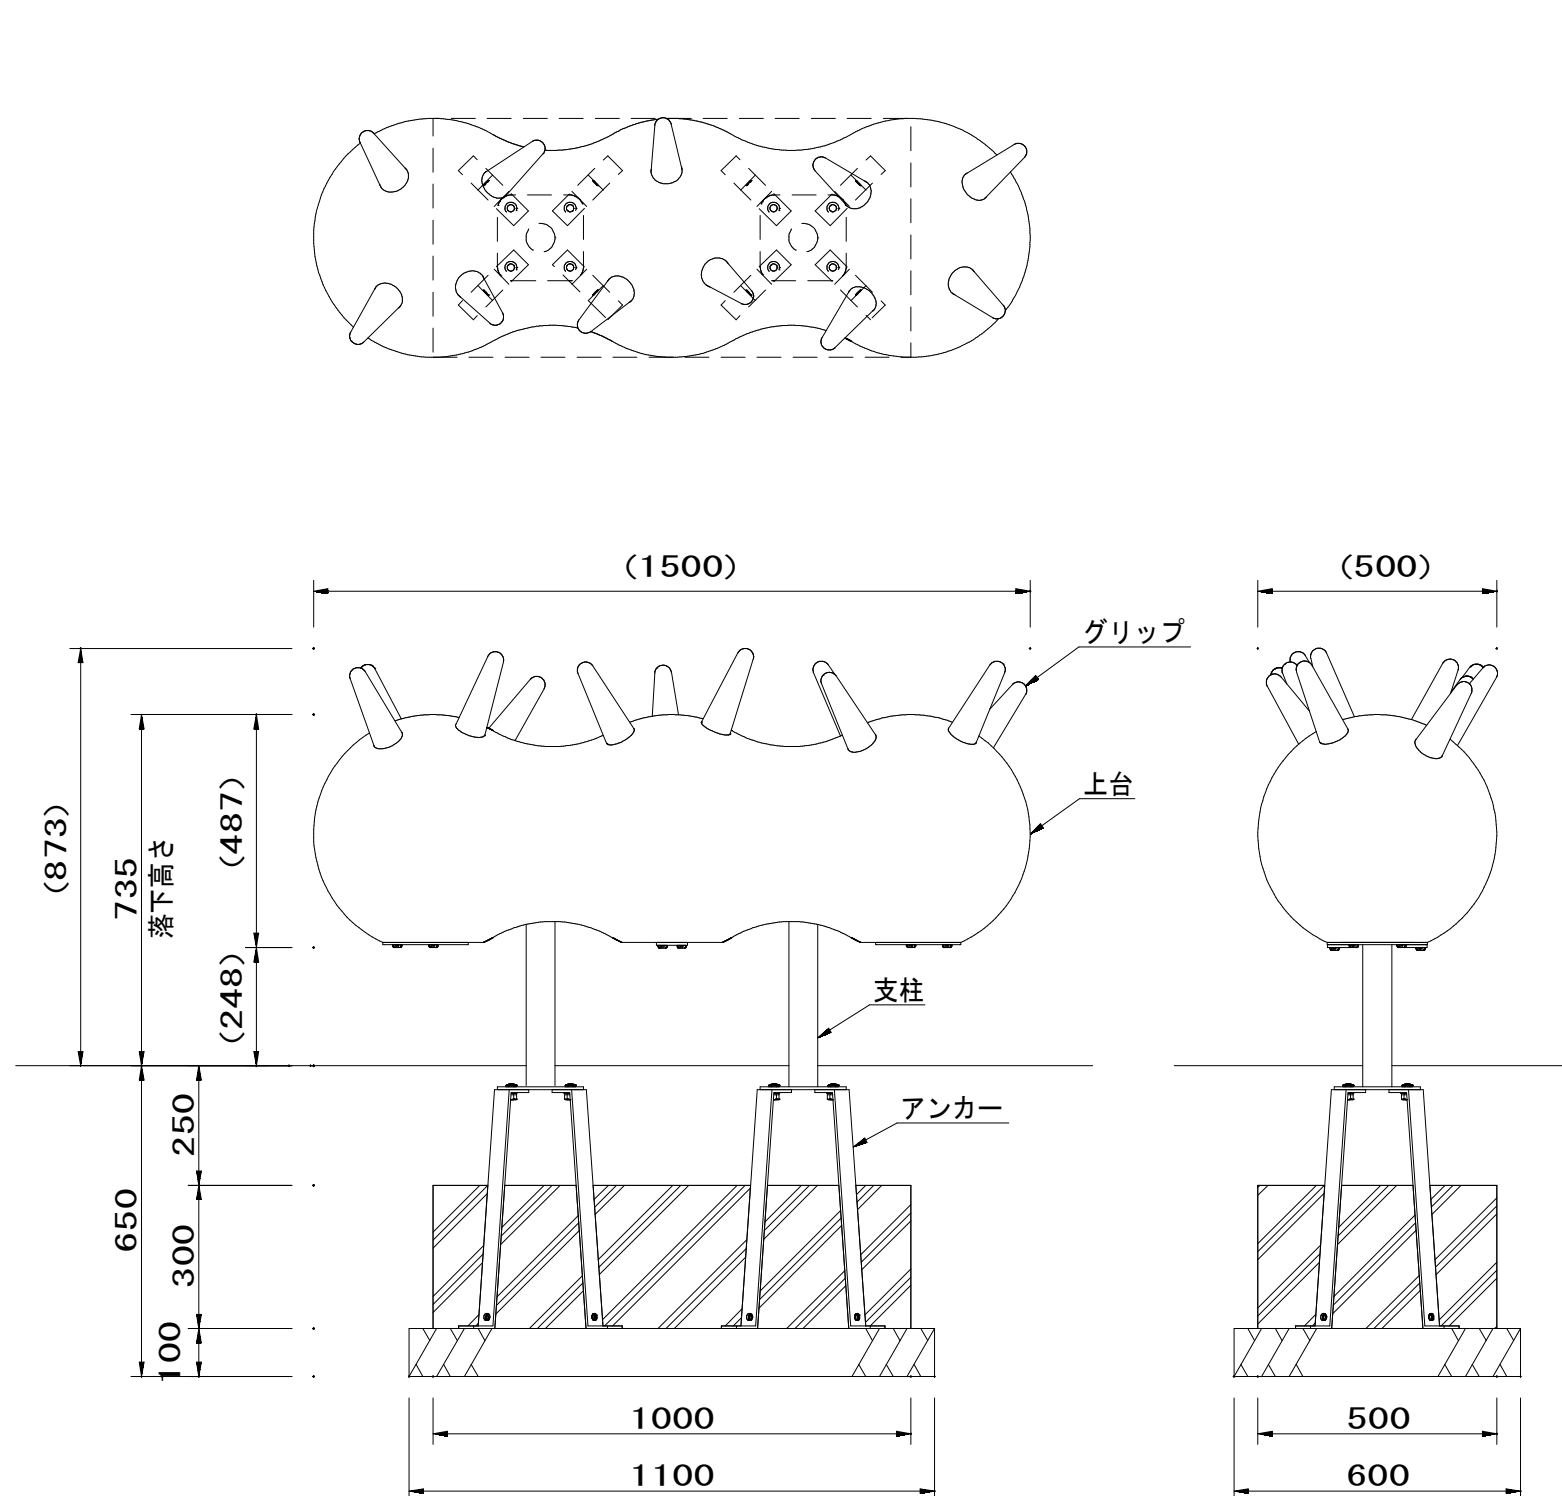

外観図 S=1/10

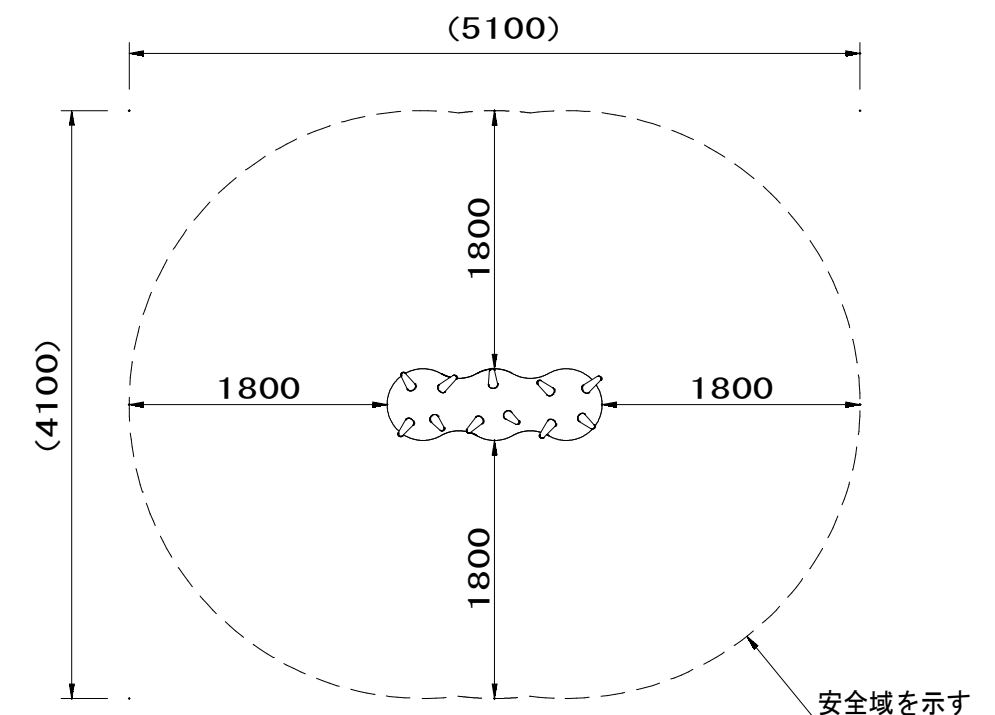

設置スペース S=1/50


上台 : FRP成形品 合成樹脂塗装 (ターコイズ)
グリップ : EPDM成形品 (パープル)
支柱 : φ60.5Xt3.8 鋼管
 溶融亜鉛メッキ 合成樹脂塗装 (ライトグレー)
機構部 : マルチリンク機構 (ストッパーゴム付)
アンカー : t6X44 平鋼 溶融亜鉛メッキ

質量 : 72kg



- ⚠ 設置上の注意
- ・本製品の専有スペースとしての安全域を確保すること。
 - ・落下等による危険を最少にするために安全域内の設置面には適切な衝撃吸収性を有する材料を敷設すること。
 - ・基礎上面は図のように必ず地面から下げて施工すること。
 - ・本製品はおおむね3才～12才を対象にデザインされています。
 - ・本製品はJPFA-SP-S:2014に準拠した製品です。
 - ・本製品は(一社)日本公園施設業協会の団体加入する公園施設団体賠償責任保険制度を適用します。

(参考図)


図面番号	第 7 枚内 3 号
図面名称	米子市都市公園公園施設改築工事その4 シーソー
縮 尺	図示
米子市都市整備部 都市整備課	

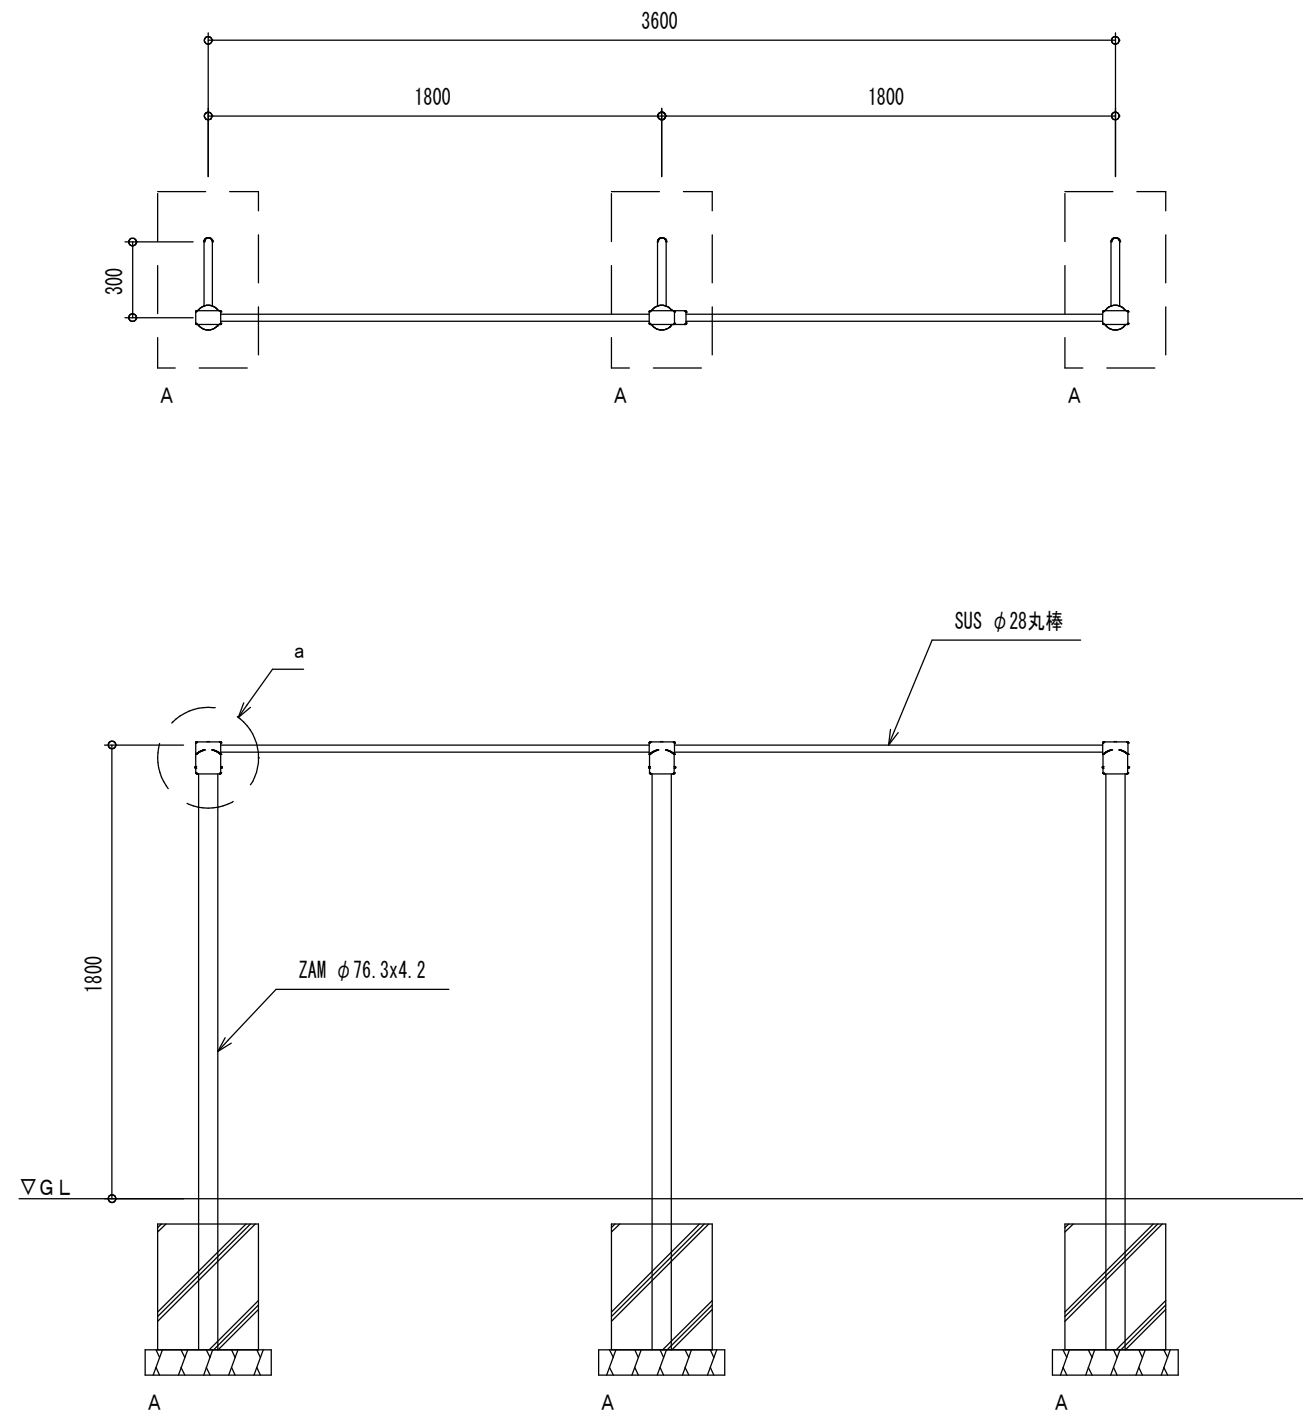

a 部詳細図 1:5

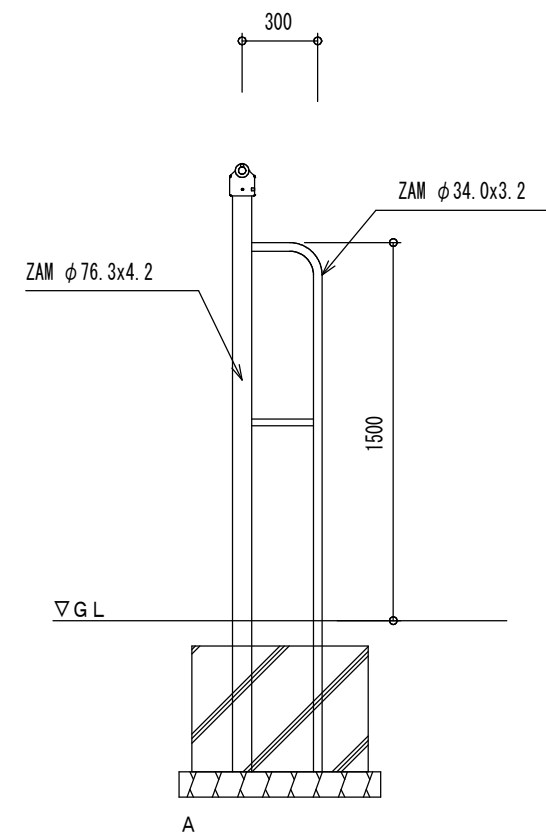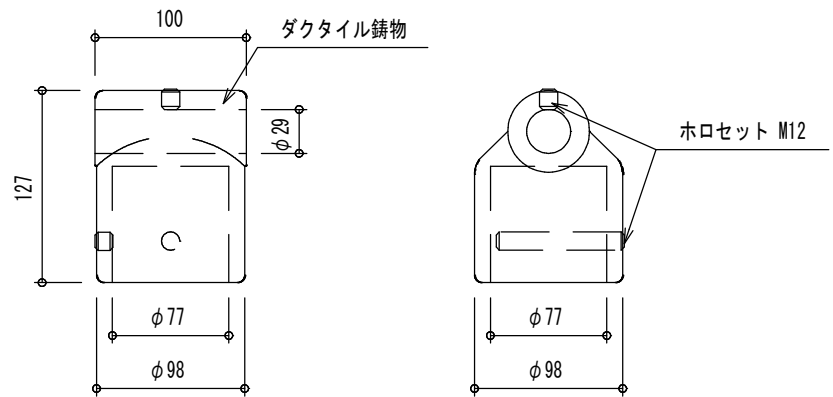




基礎一覧表			
種類	サイズ(WxDxH)	数量	ボイド径
A	400x700x500	3	-

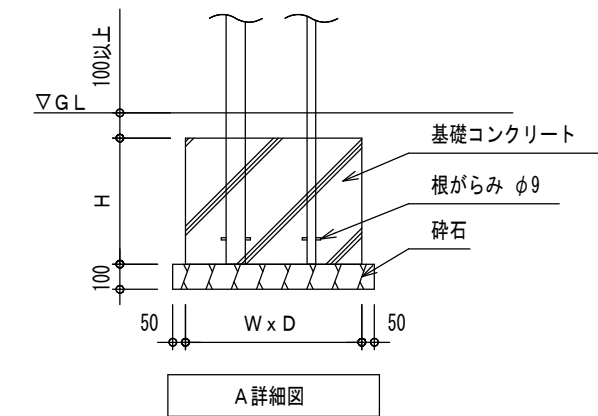


(参考図)

図面番号	第 7 枚内 4 号
図面名称	米子市都市公園公園施設改築工事その4
	高鉄棒2欄製
縮 尺	図示
米子市都市整備部 都市整備課	


- 共通仕様
- ・ZAMは高耐食溶融メッキ鋼材とする。
 - ・塗装は粉体樹脂焼付塗装とする。
 - ・ISO9001認証取得工場の製品とする。
 - ・(一社)日本公園施設業協会の生産物賠償責任保険付とする。

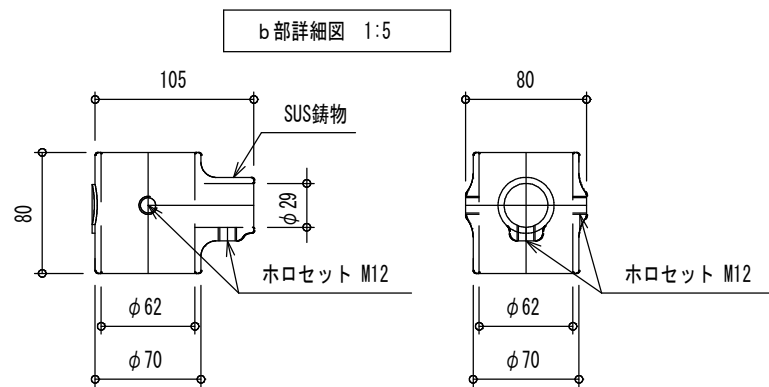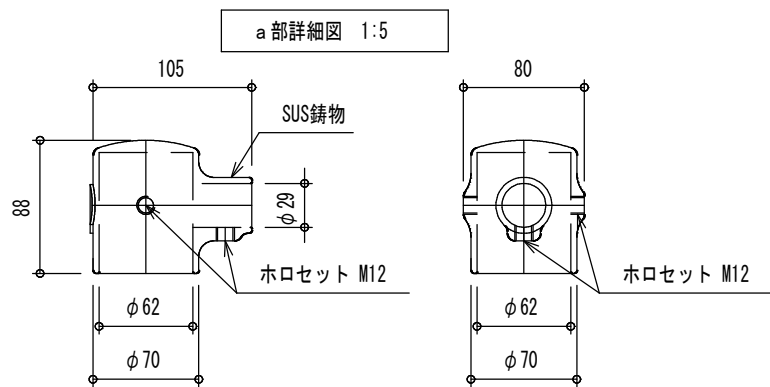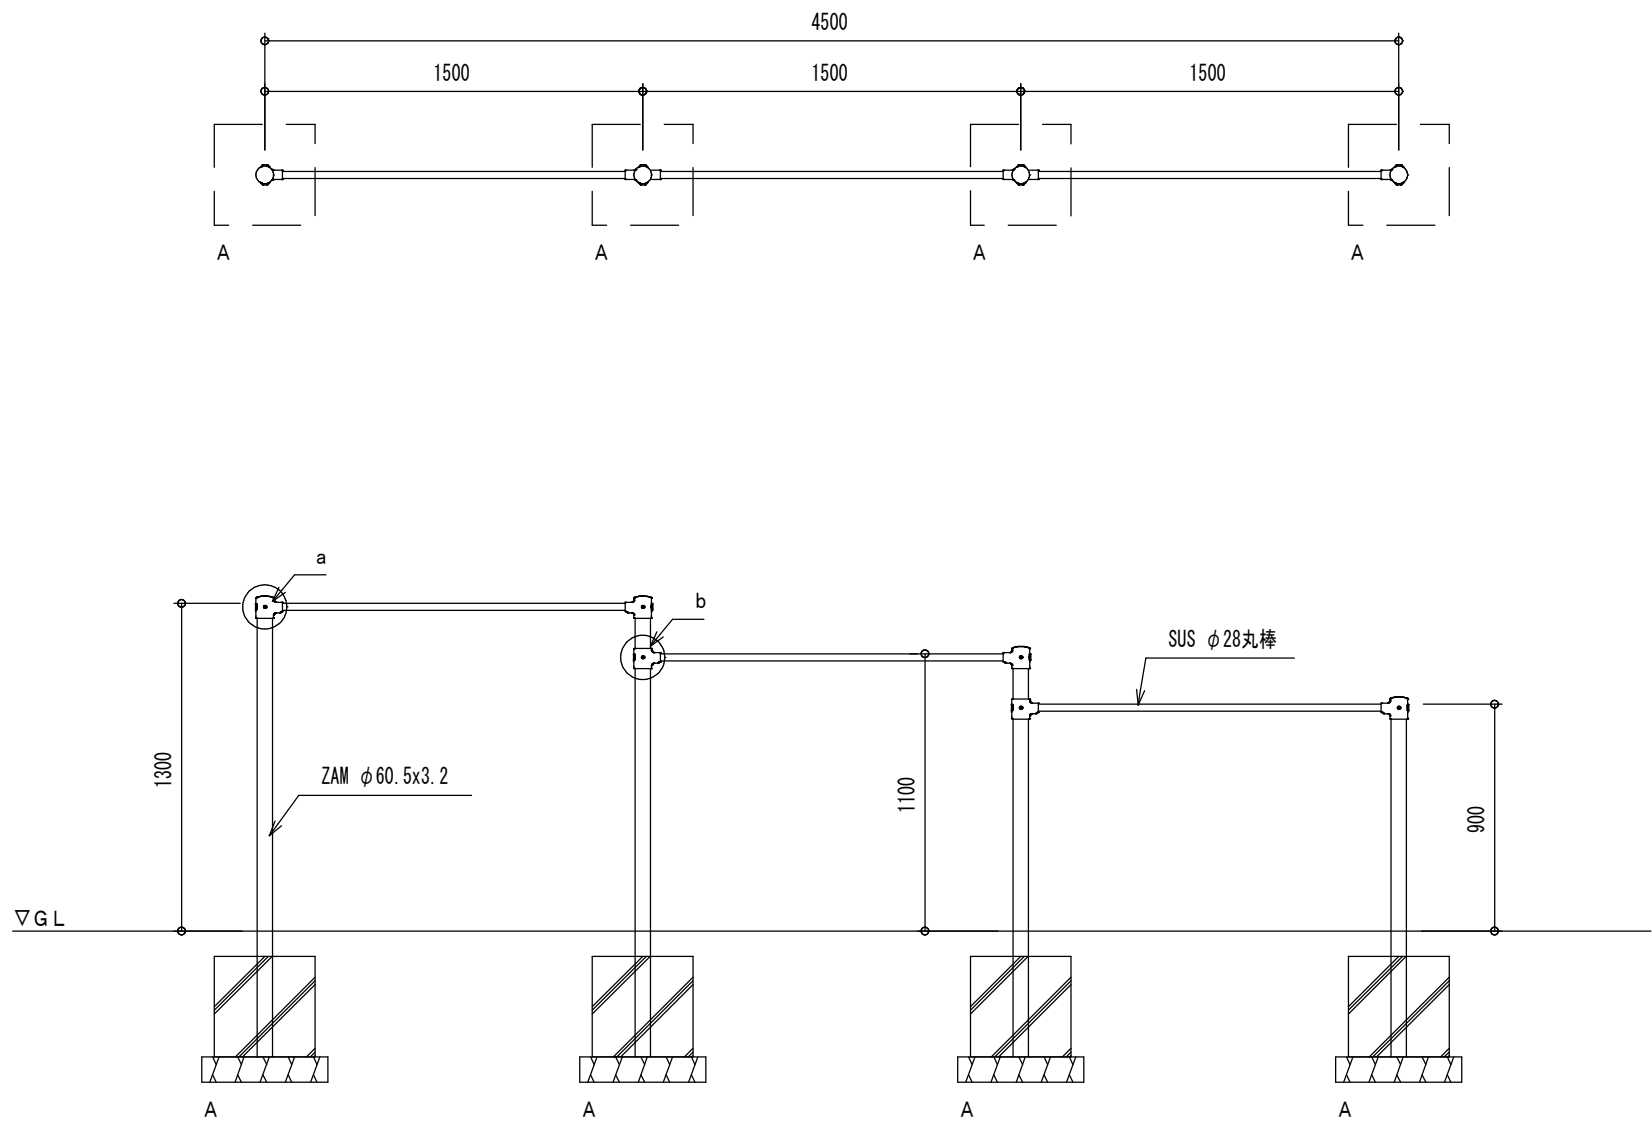

- 共通仕様
- ・(一社)日本公園施設業協会発行の「遊具の安全に関する規準 JPFA-SP-S-2014」に準拠する。
 - ・ZAMは高耐食溶融メッキ鋼材とする。
 - ・塗装は粉体樹脂焼付塗装とする。
 - ・ISO9001認証取得工場の製品とする。
 - ・(一社)日本公園施設業協会の生産物賠償責任保険付とする。
 - ・利用対象年齢は、3～6歳及び6～12歳とする。

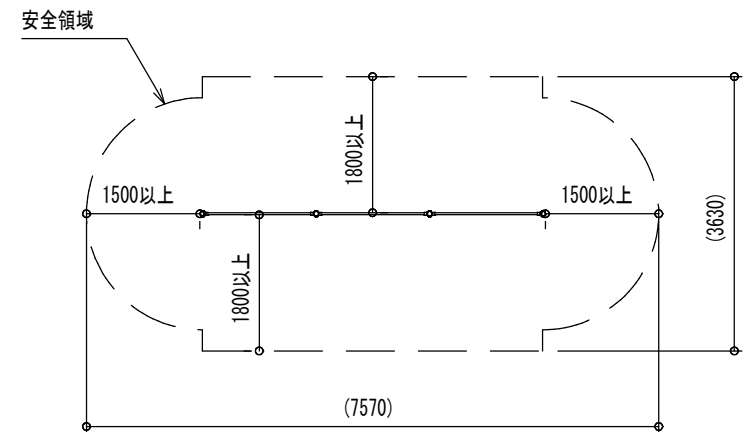




基礎一覧表			
種類	サイズ (WxDxH)	数量	ボイド径
A	400x400x400	4	φ200

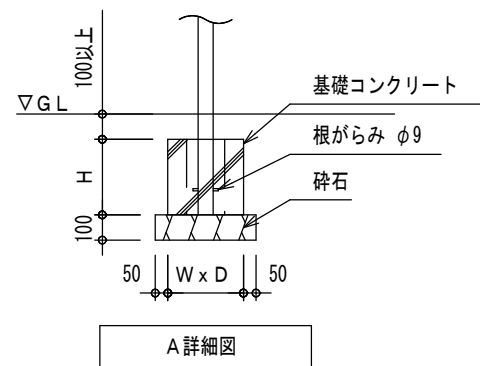

(参考図)




図面番号	第 7 枚内 5 号
図面名称	米子市都市公園公園施設改築工事その4
	低鉄棒3欄製
縮 尺	図示
米子市都市整備部 都市整備課	

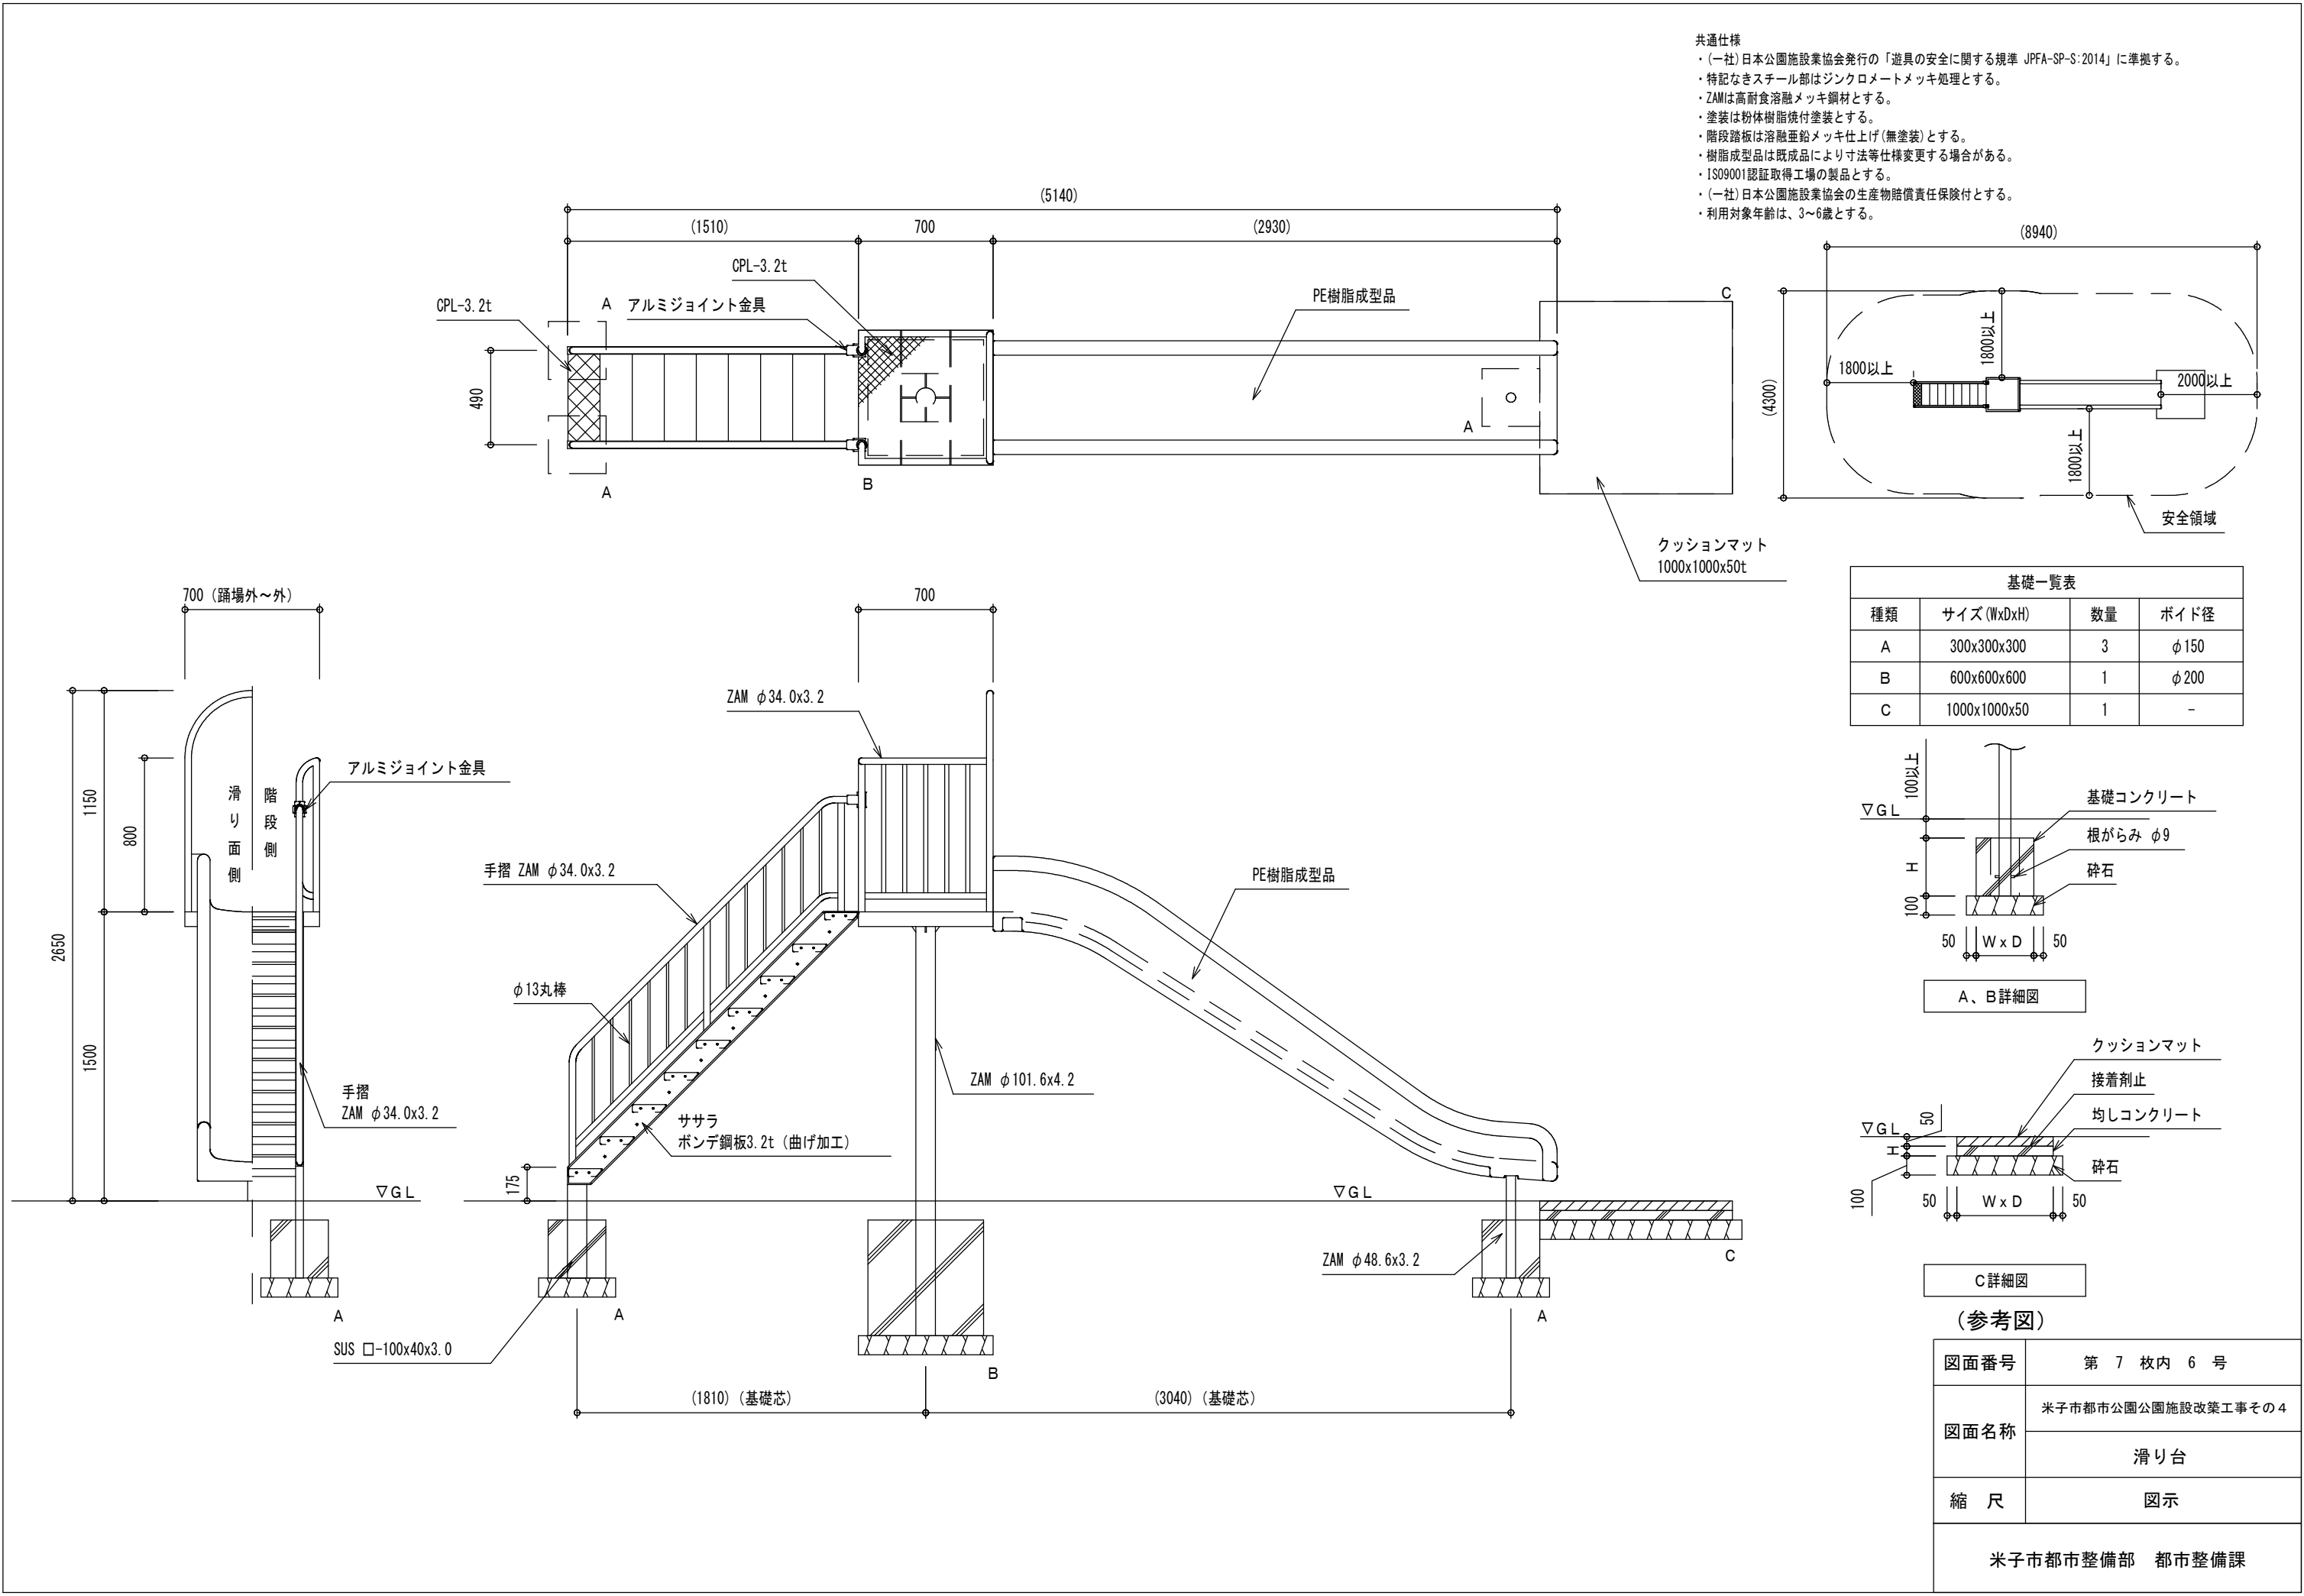

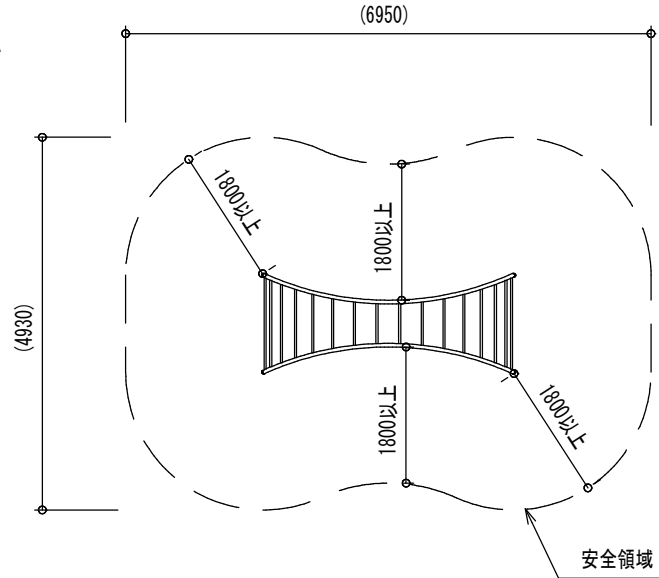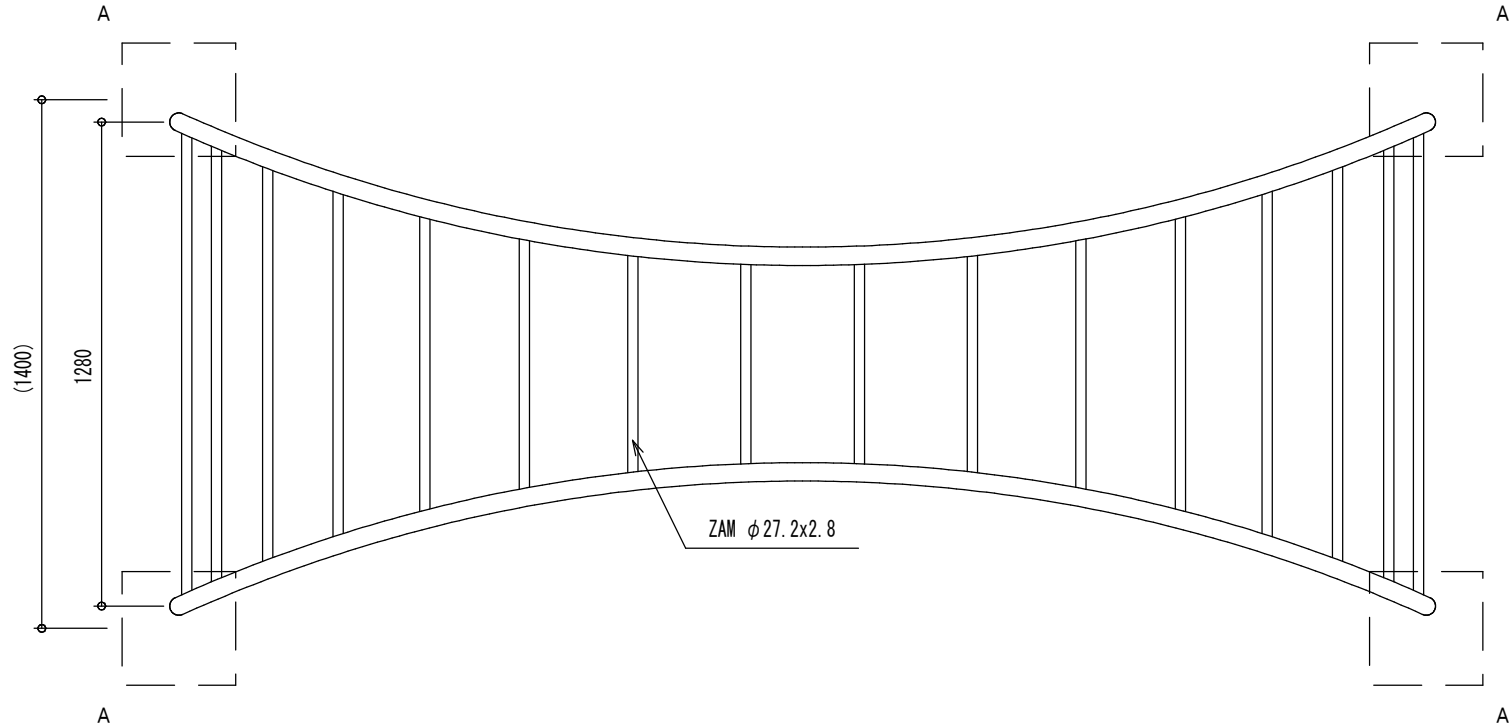

- 共通仕様
- ・(一社)日本公園施設業協会発行の「遊具の安全に関する規準 JPFA-SP-S:2014」に準拠する。
 - ・ZAMは高耐食溶融メッキ鋼材とする。
 - ・塗装は粉体樹脂焼付塗装とする。
 - ・ISO9001認証取得工場の製品とする。
 - ・(一社)日本公園施設業協会の生産物賠償責任保険付とする。
 - ・利用対象年齢は、3～6歳及び6～12歳とする。

基礎一覧表			
種類	サイズ(WxDxH)	数量	ポイド径
A	300x300x300	4	φ 150

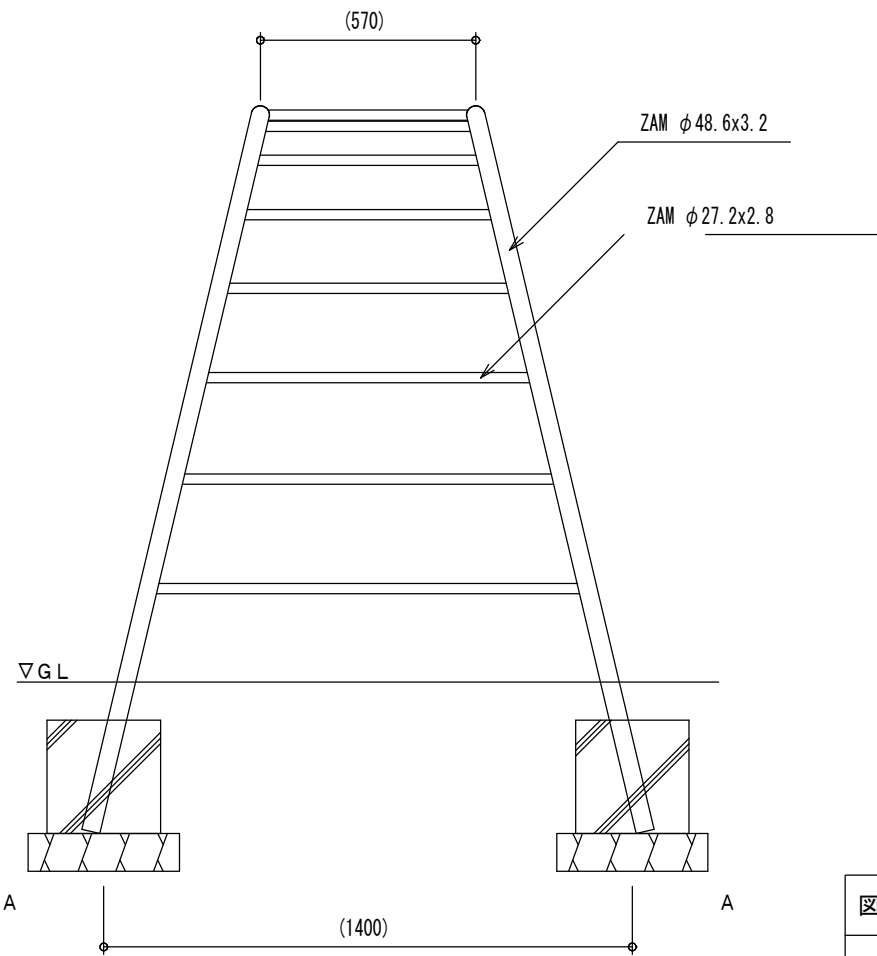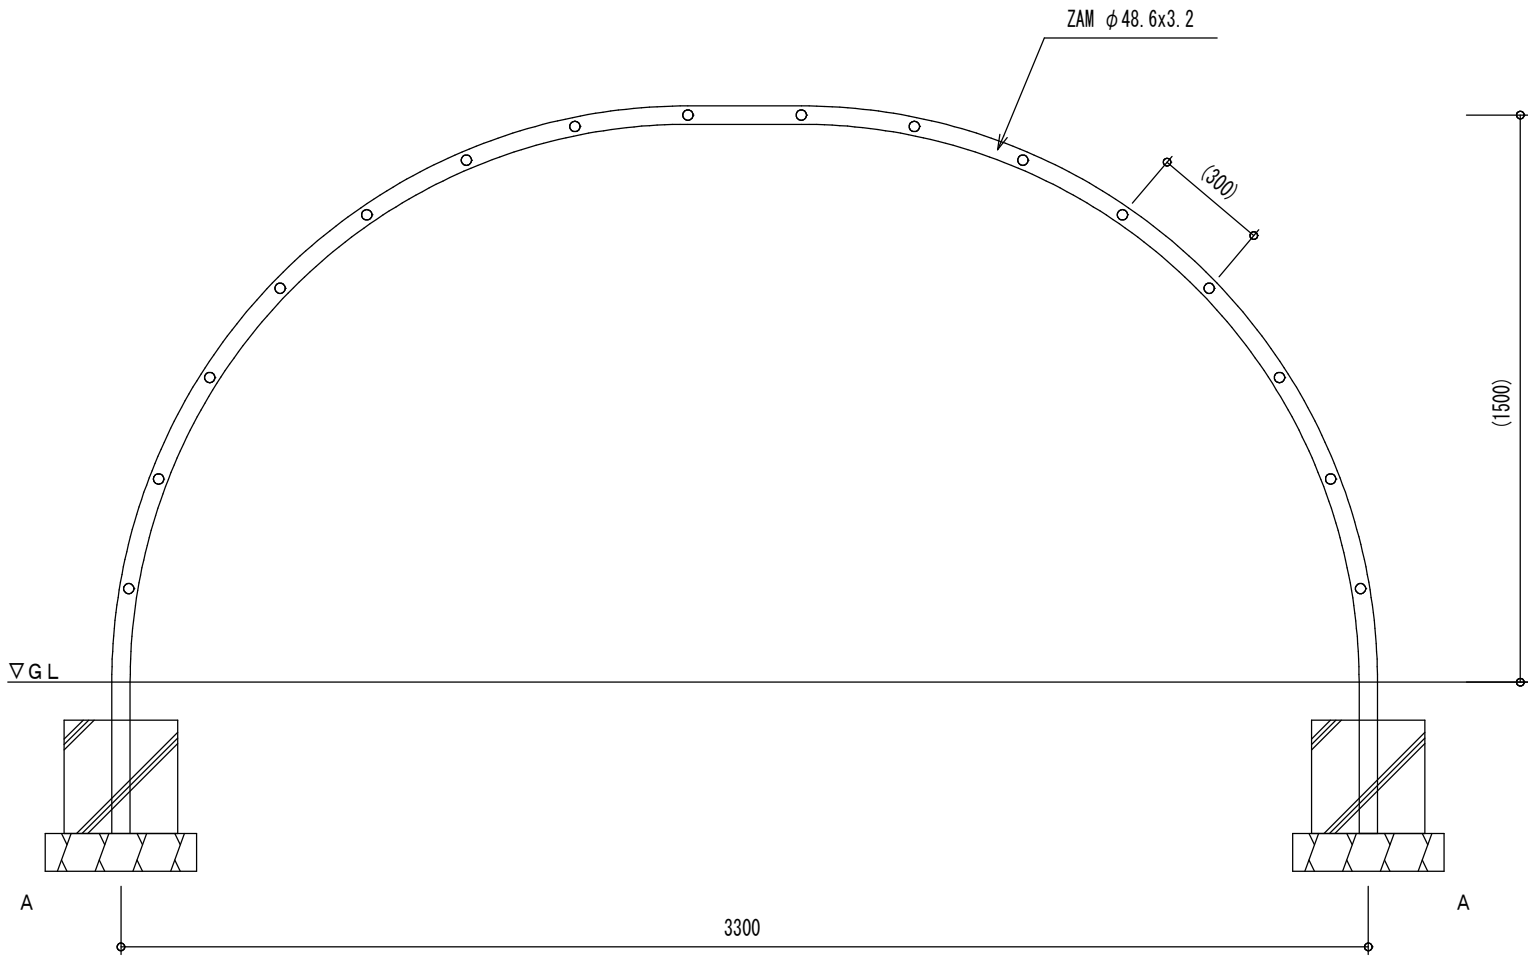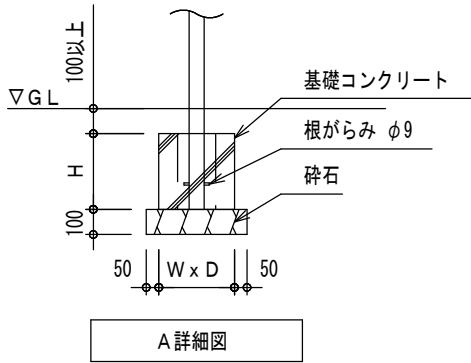

(参考図)

図面番号	第 7 枚内 7 号
図面名称	米子市都市公園公園施設改築工事その 4
縮 尺	図示
米子市都市整備部 都市整備課	