

開発区域面積 5,661.10 m² (100.00%)
 保育園用地 4,993.84 m² (88.21%)
 道路 667.26 m² (11.79%)

淀江町 淀江

保育園用地

防火水槽
(40m³)


既設給水本管 (H1VPR φ 100)

新設給水本管 (HPPE φ 100)

新設給水本管 (HPPE φ 75)

新設給水引込 (HPPE φ 50)

進入路 L=78.26m NO.2

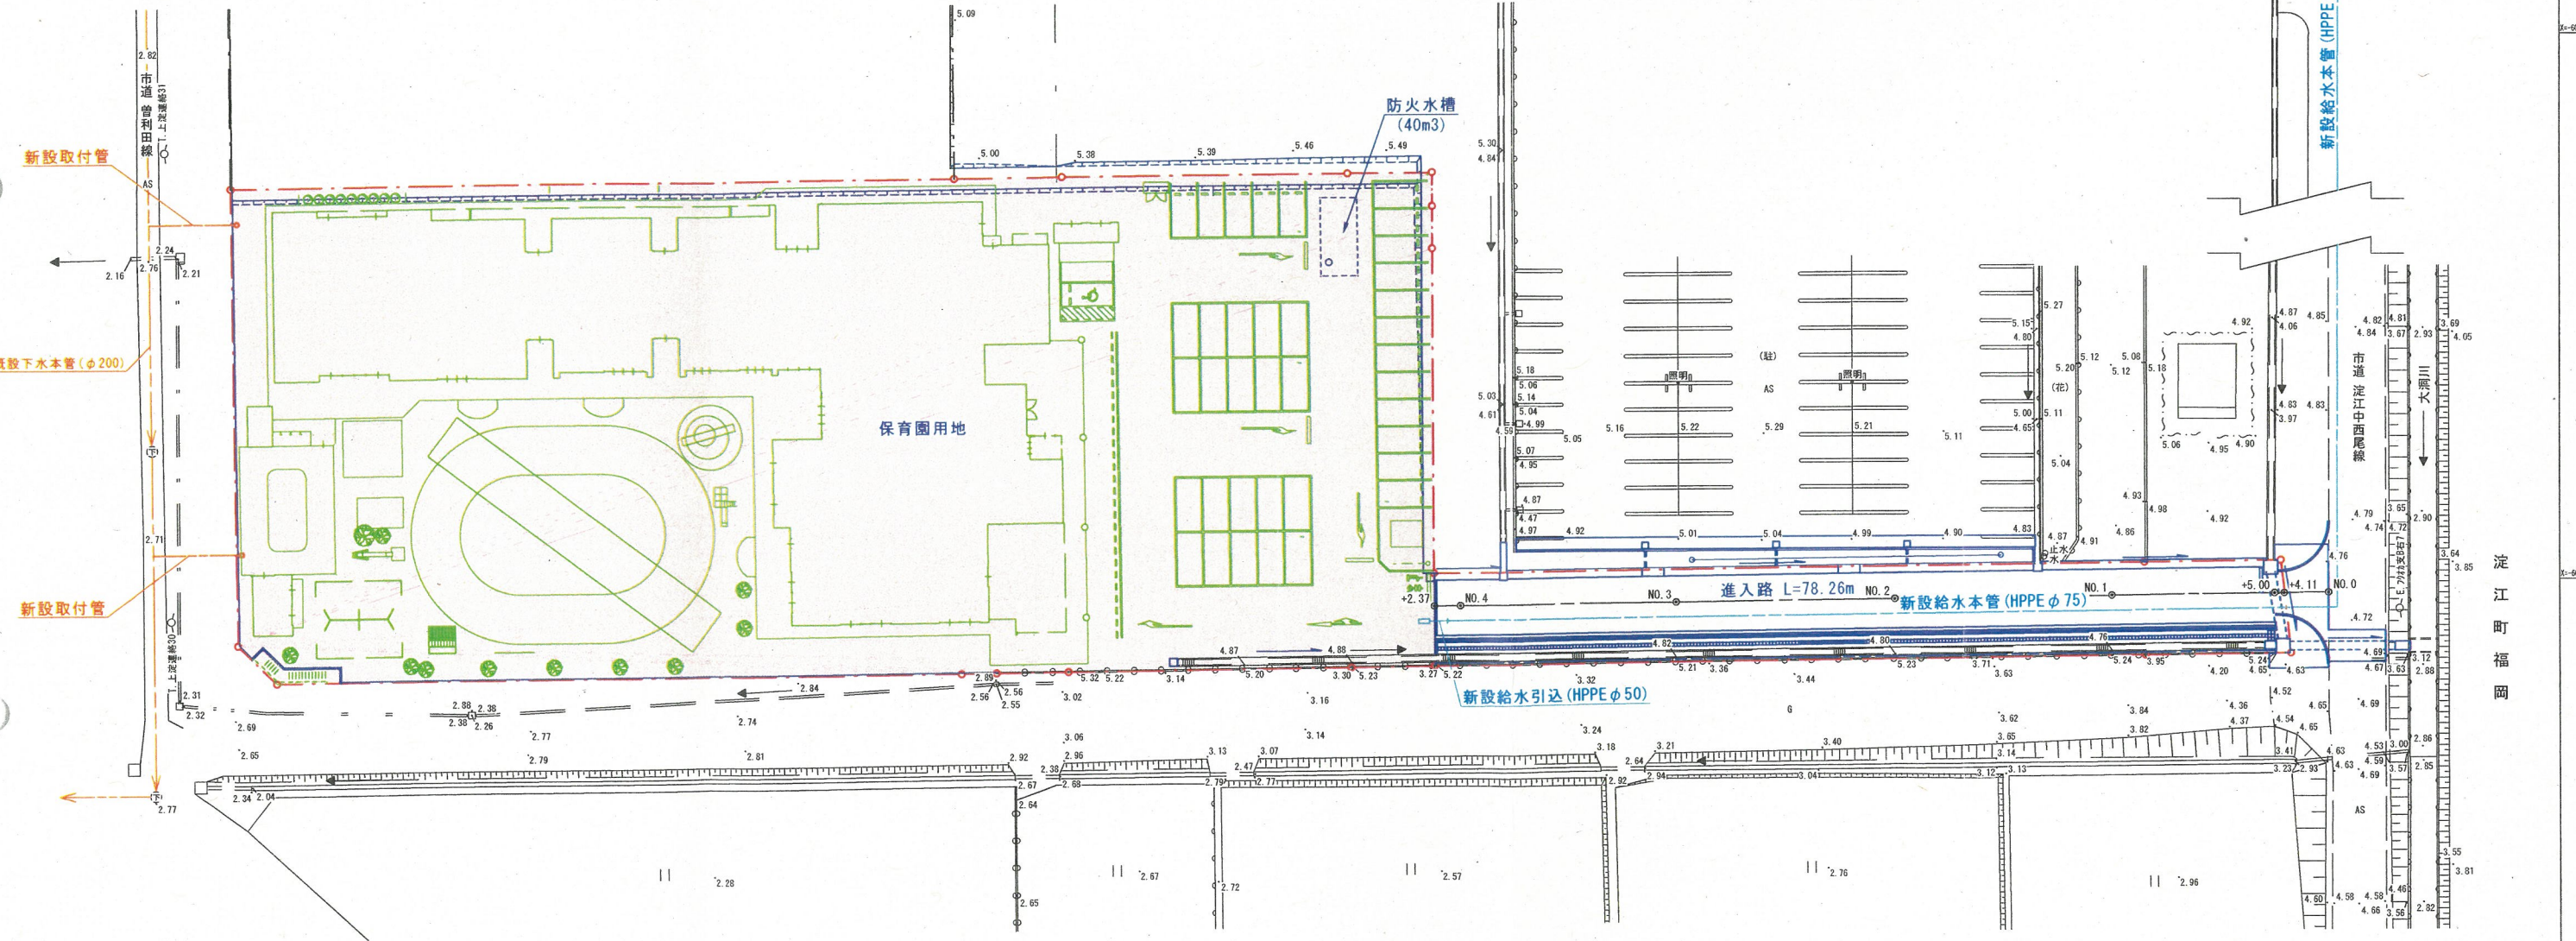

凡 例	
開発区域界	---
保育園用地	□
道 路	□
給水施設	—
下水道施設	—



図面番号	第 枚内 号
図面名称	淀江・宇田川統合園用地造成 測量設計業務委託 土地利用計画図
縮 尺	A1-1:300, A3-1:600
製図年月日	令和 年 月 日
写図年月日	令和 年 月 日
米子市都市整備部都市整備課	