


# 区域図

S=1:2,500

真北

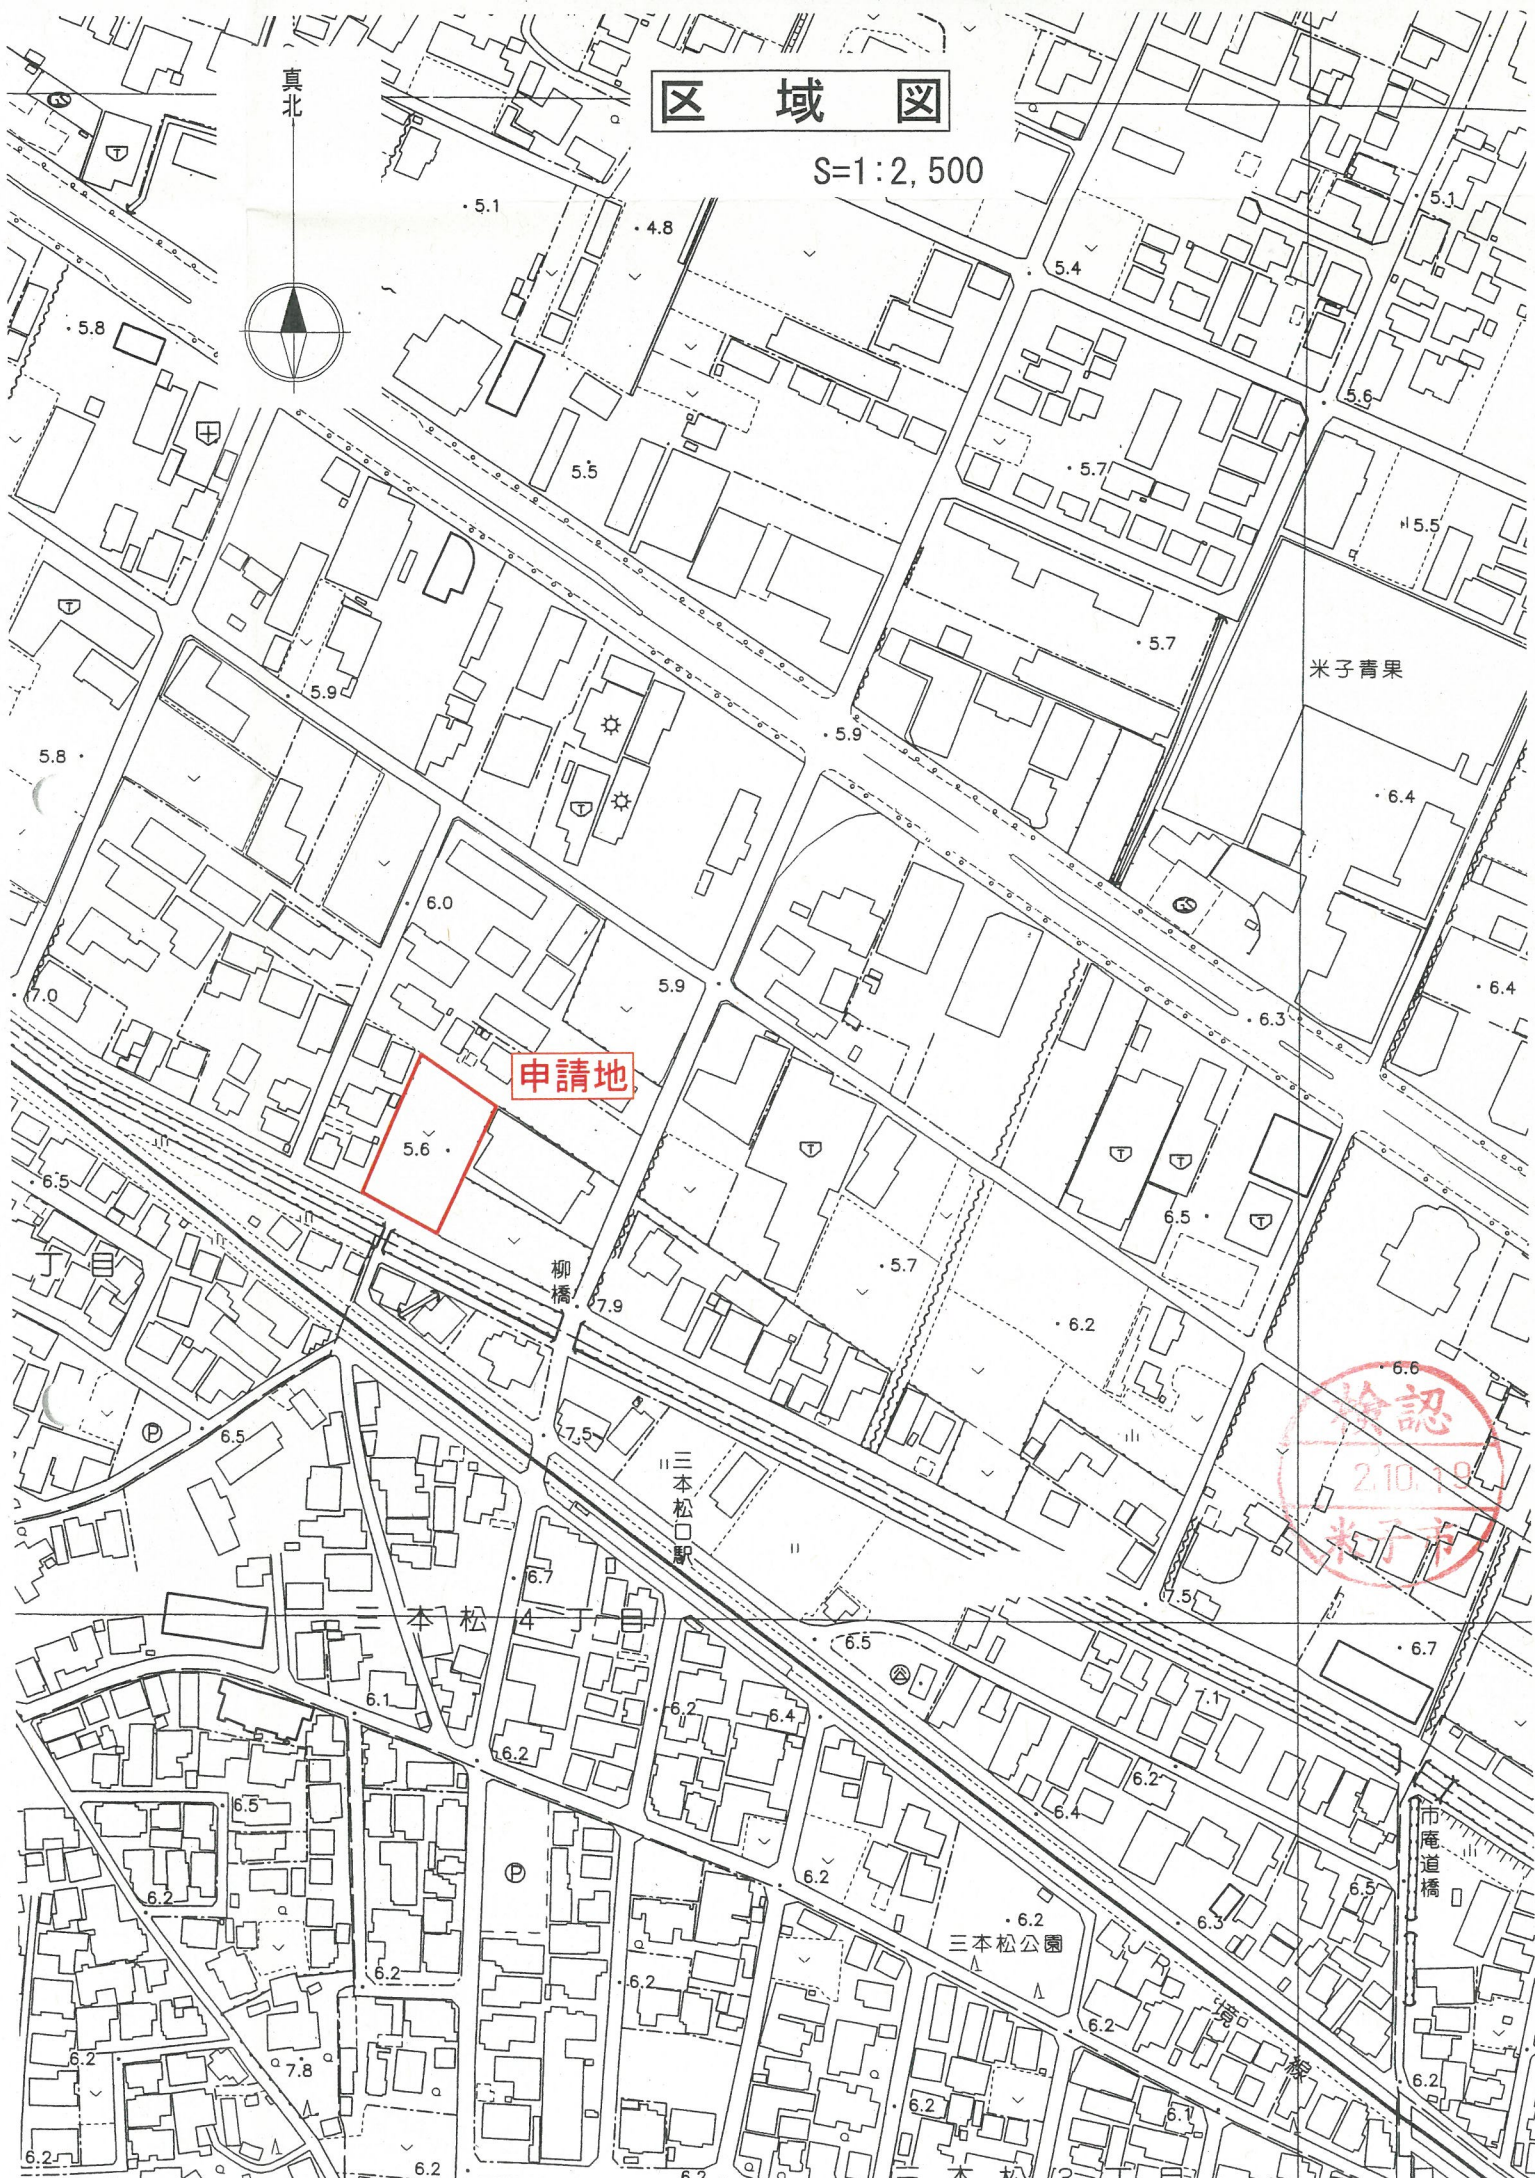

申請地

米子青果

柳橋

三本松口駅

三本松公園

市庵道橋

