


土地利用計画図

米子市上福原八反田917-2

A3:S=1/200

そのままの数字は仮標高
<>内の数字はBM(入口)からの高さ

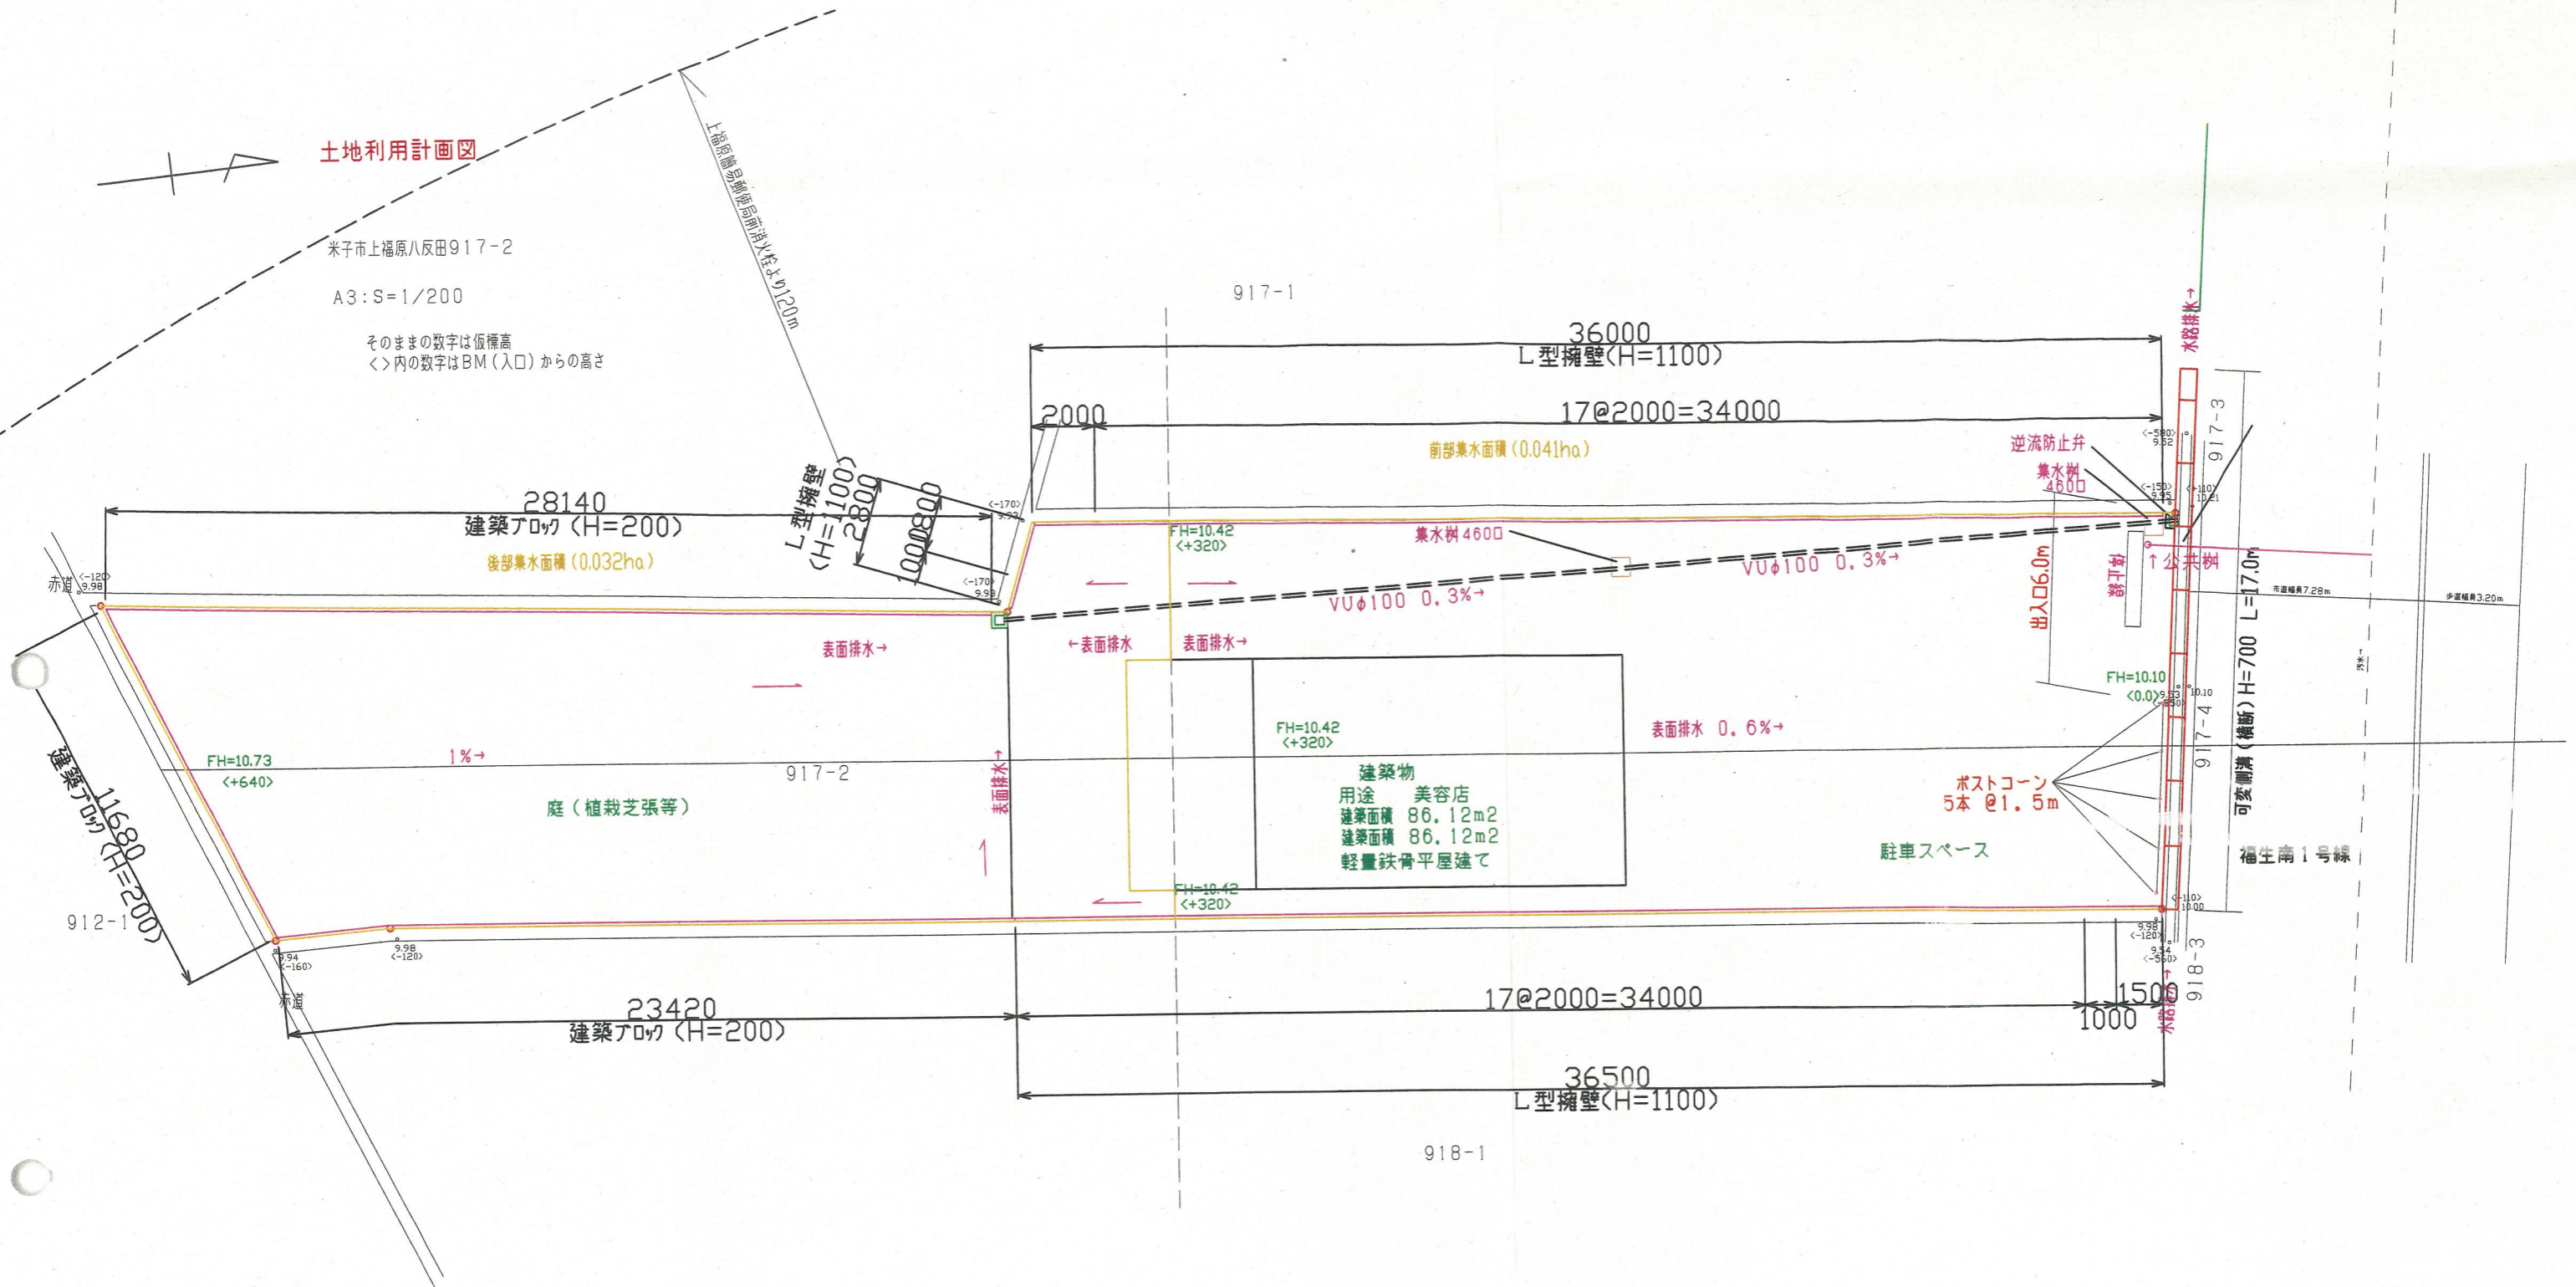

検認
31.4.12
米子市