


森田様邸新築工事造成計画平面図

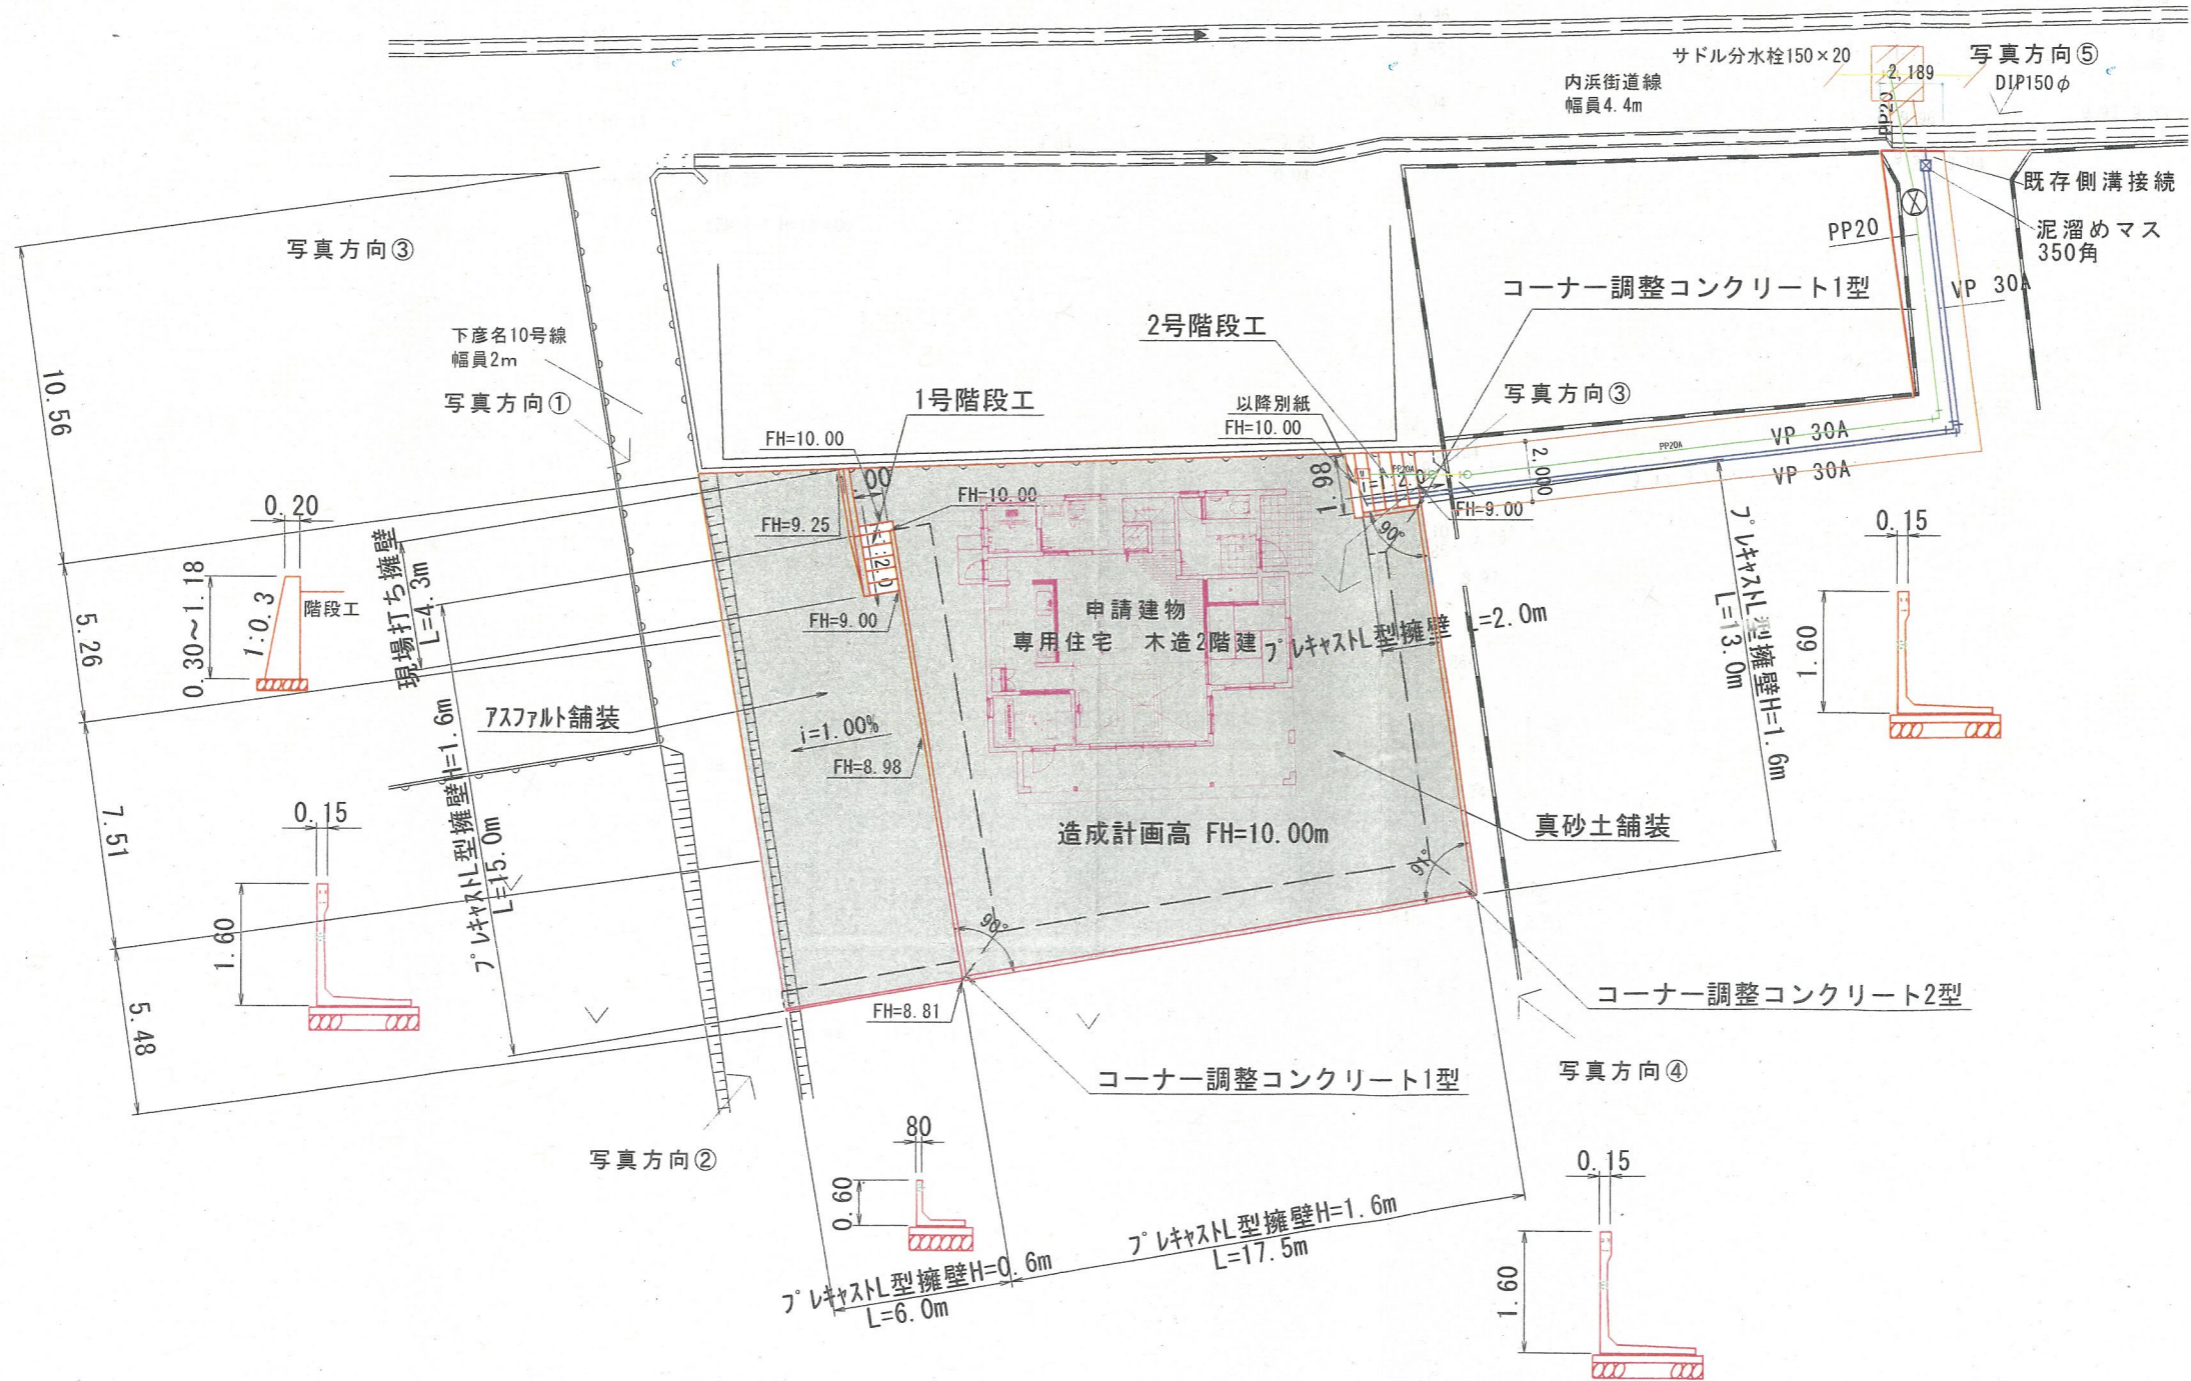

MILE		森田様邸新築工事	DATE	NAME	配置図	Mho Architectural Design Office	
						2級建築士 鳥取県知事登録番号 第4280号 坂本 悠典	
				SCALE		NO.	一級建築士 清水 勉
				A3版 1/250			美保建築士事務所 登録 第128371号