


区域図

S:1:2,500

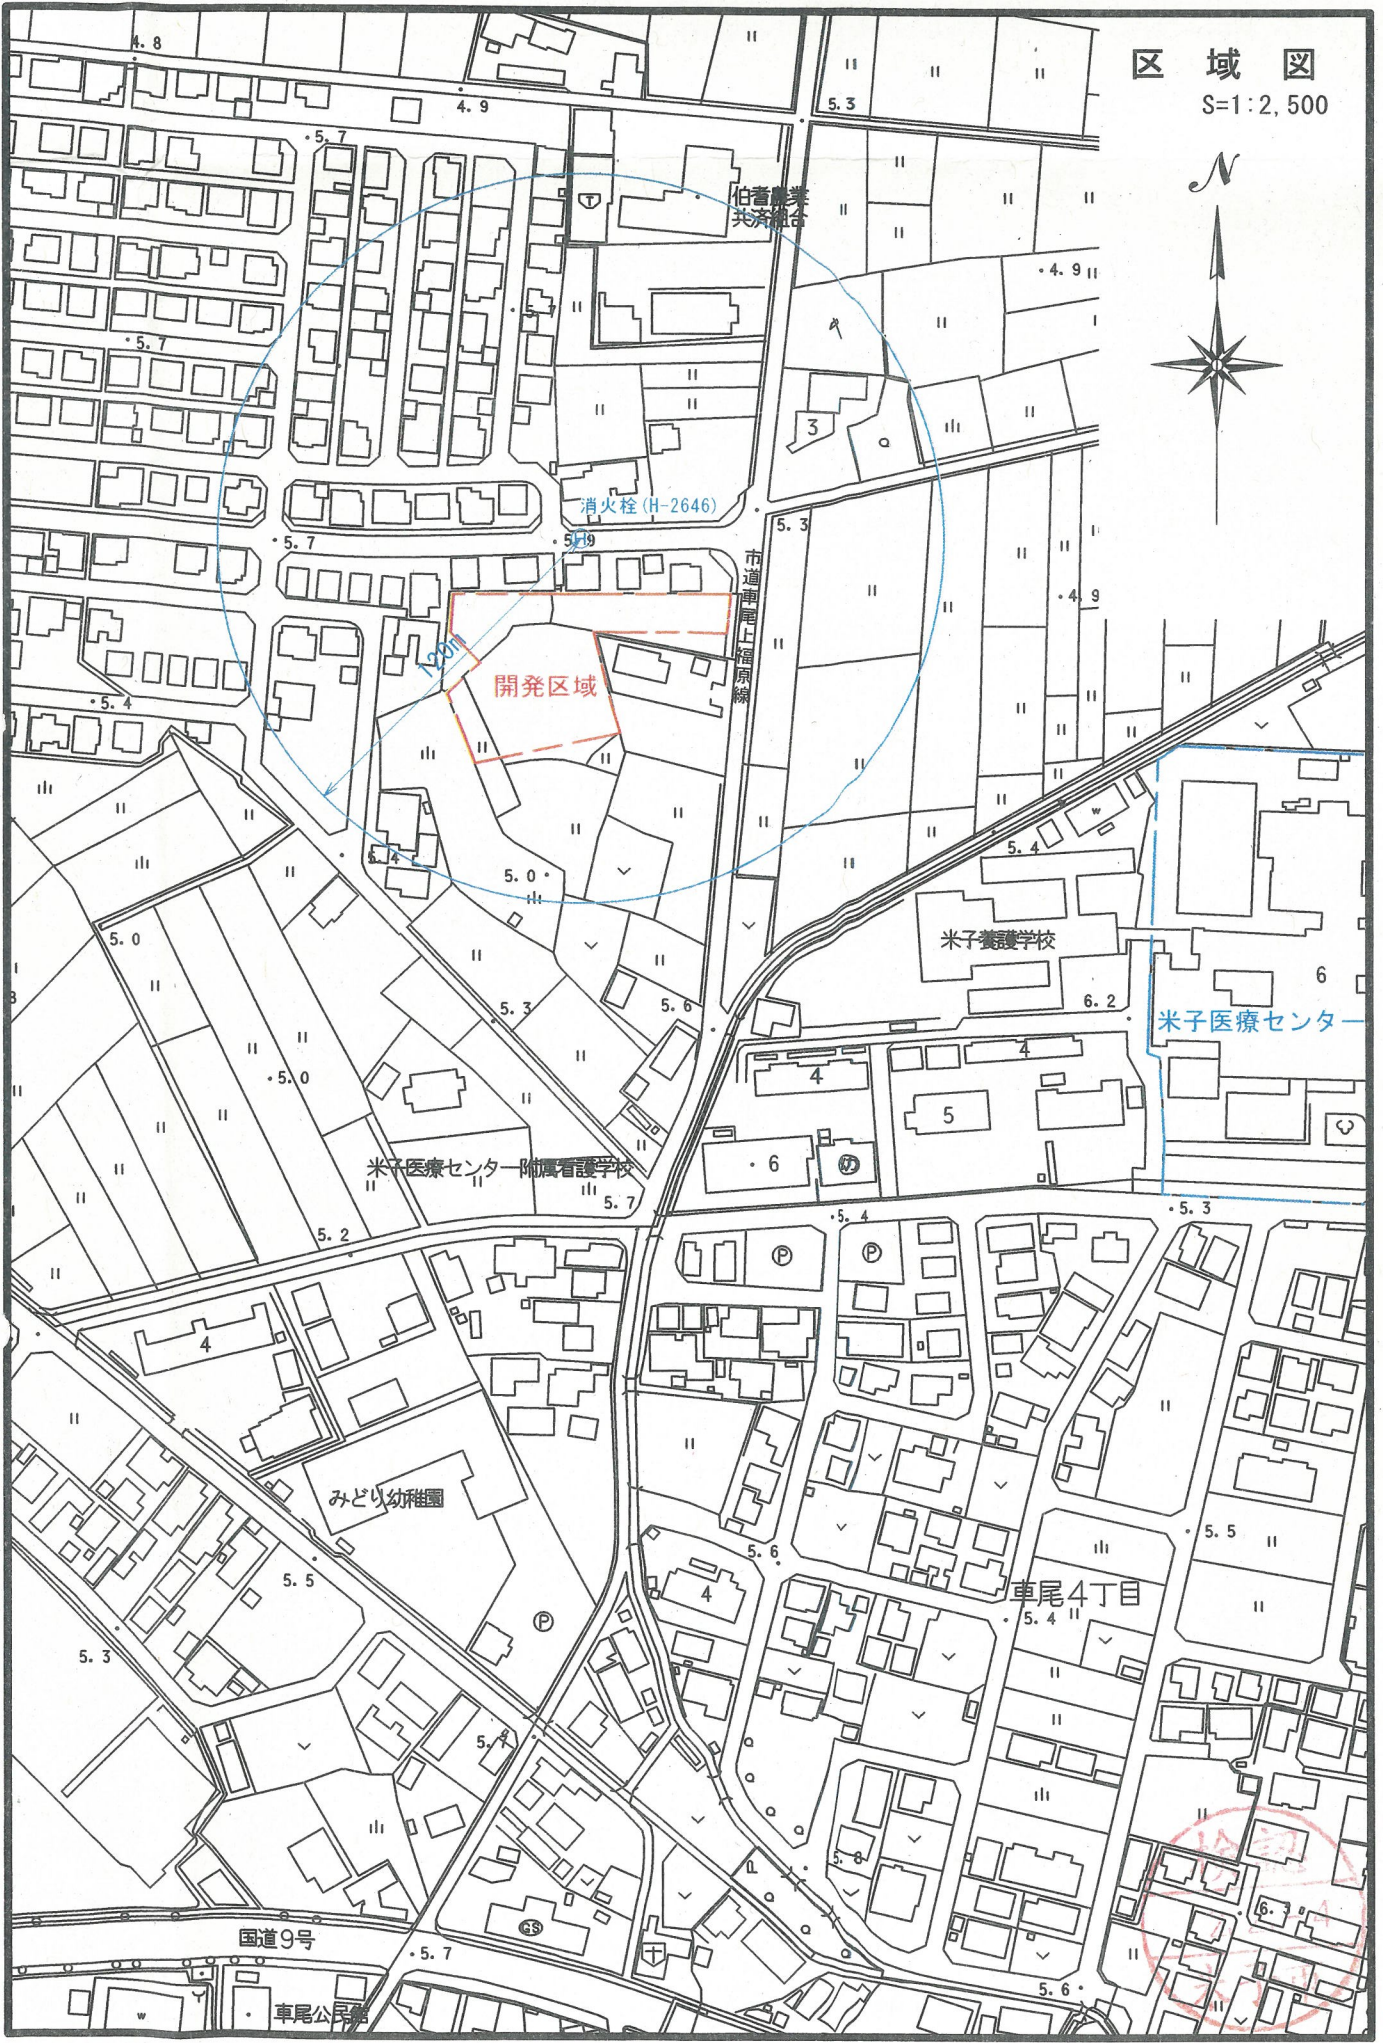

開発区域

消火栓 (H-2646)

米子養護学校

米子医療センター

米子医療センター附属看護学校

みどり幼稚園

車尾4丁目

国道9号

車尾公民館

