


# 土地利用計画図 (変更後)

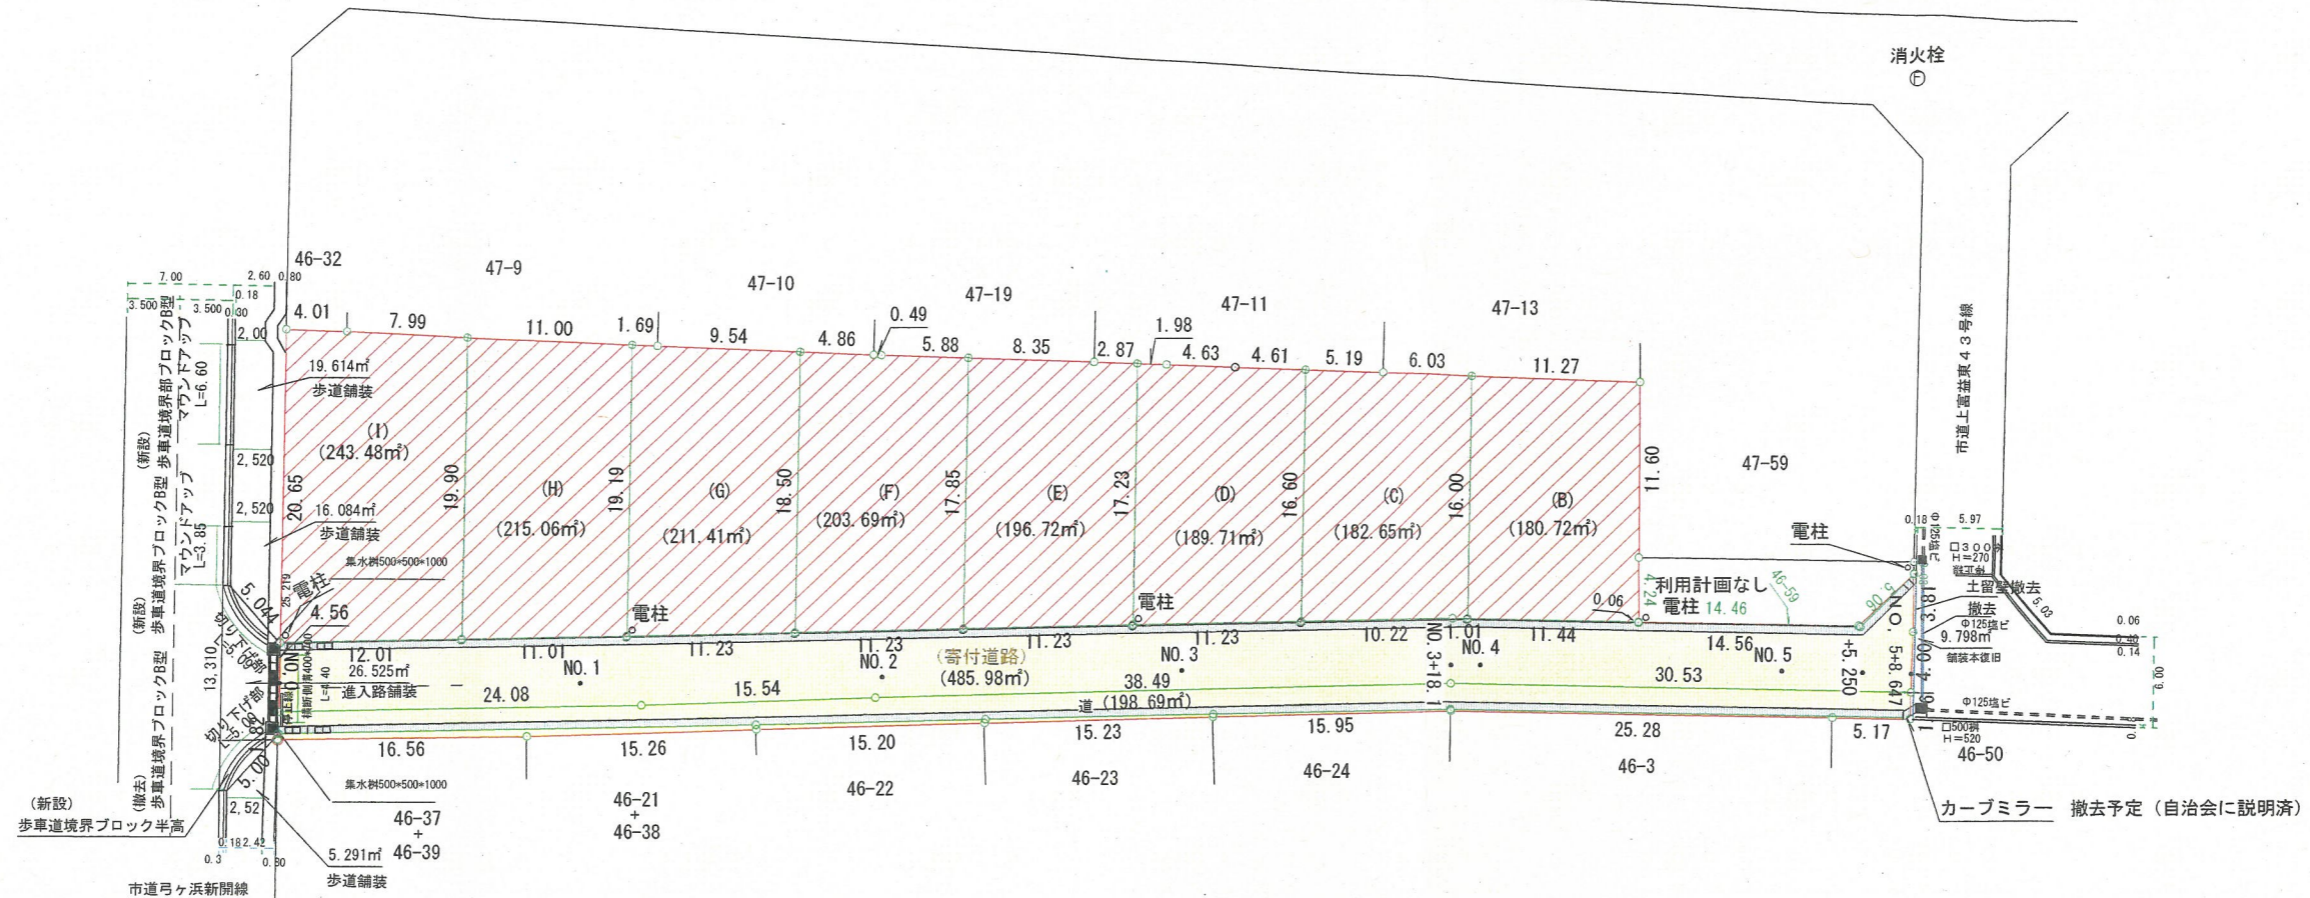

敷地に係る予定建築物等の用途 : 専用住宅  
 ゴミ置場は自治会と既存のものを利用することで、協議済

**進入路**  
 市道弓ヶ浜新開線 舗装構成

50	再生密粒度AC20mm
100	上層路盤M-30
100	下層路盤RCM-30

**開発道路**

40	再生密粒度AC13mm
140	上層路盤M-30

**歩道**  
 市道弓ヶ浜新開線 舗装構成

30	再生密粒度AC13mm
100	上層路盤M-30



所在	米子市富益町字新開四
縮尺	1/500
年月日	令和元年7月2日
作成者	土地家屋調査士 森 脇 照 美