


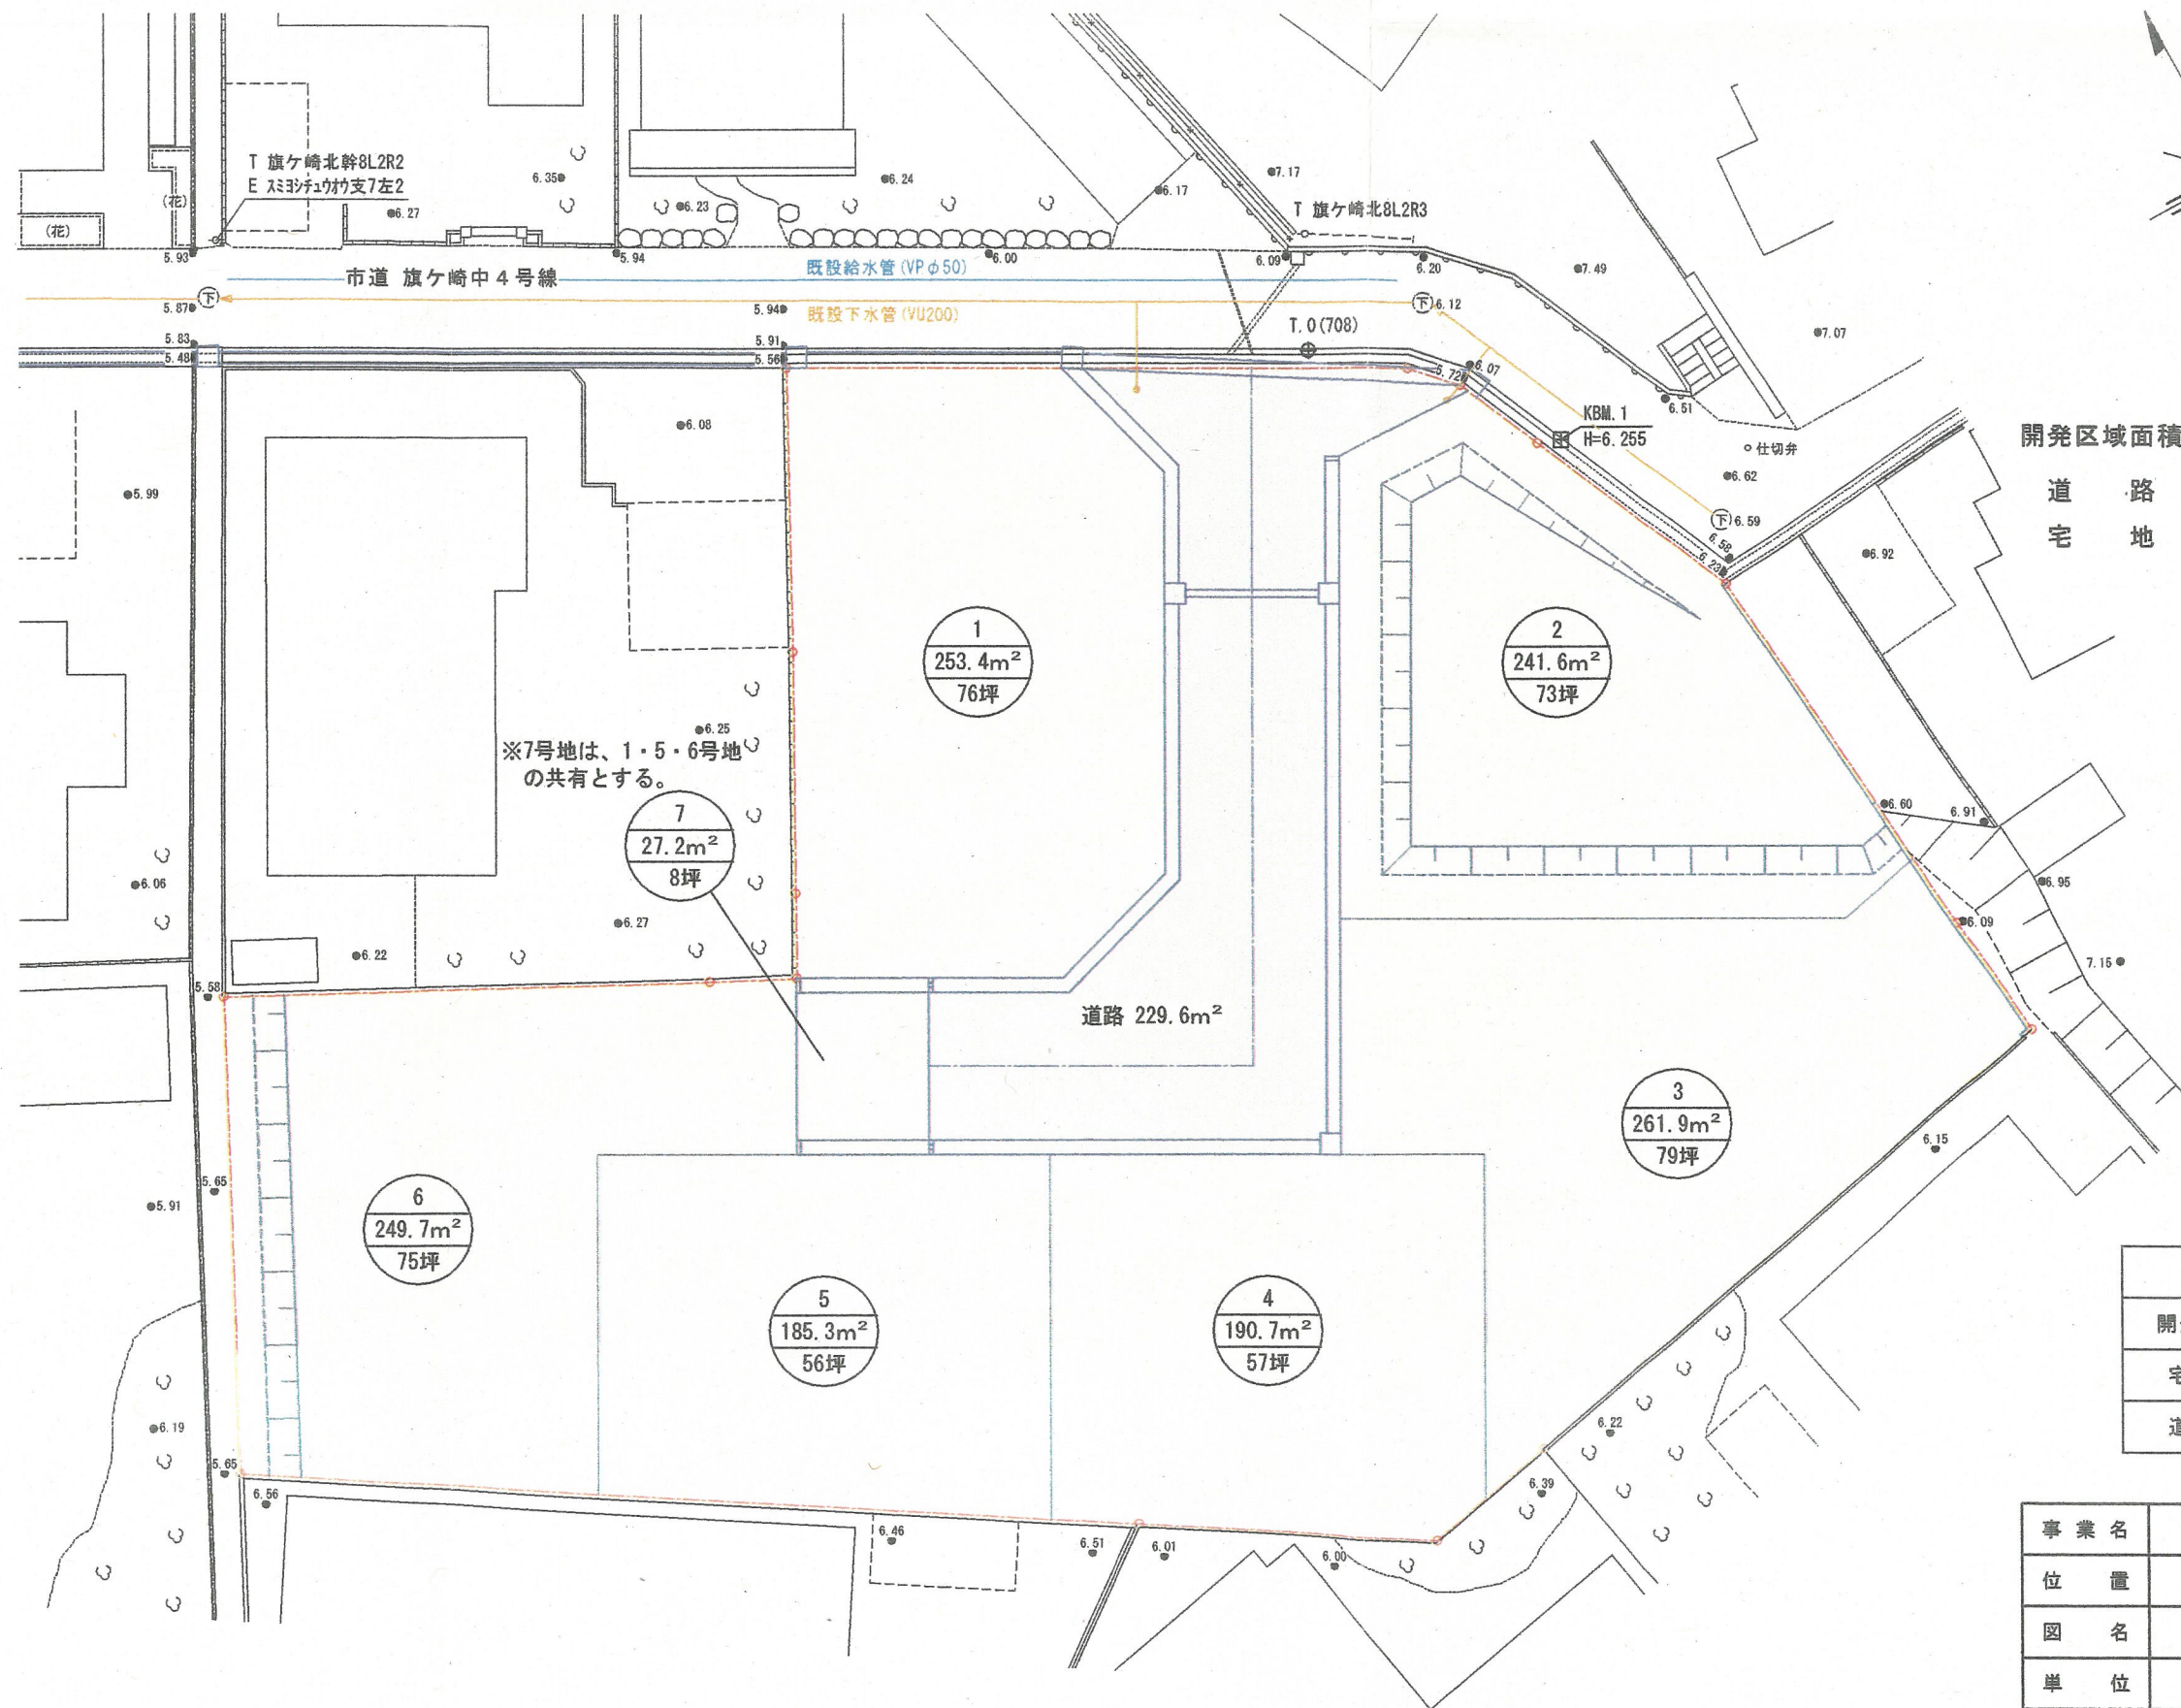

開発区域面積 1,639.41m² (100.00%)

道路 229.63m² (14.01%)

宅地 1,409.78m² (85.99%)



凡	例
開発区域界	———
宅地	□
道路	□

事業名	(仮称)上後藤団地造成事業		
位置	米子市上後藤四丁目地内		
図名	土地利用計画図		
単位	M	縮尺	1:250
設計者	株式会社 K & S コーポレーション		