


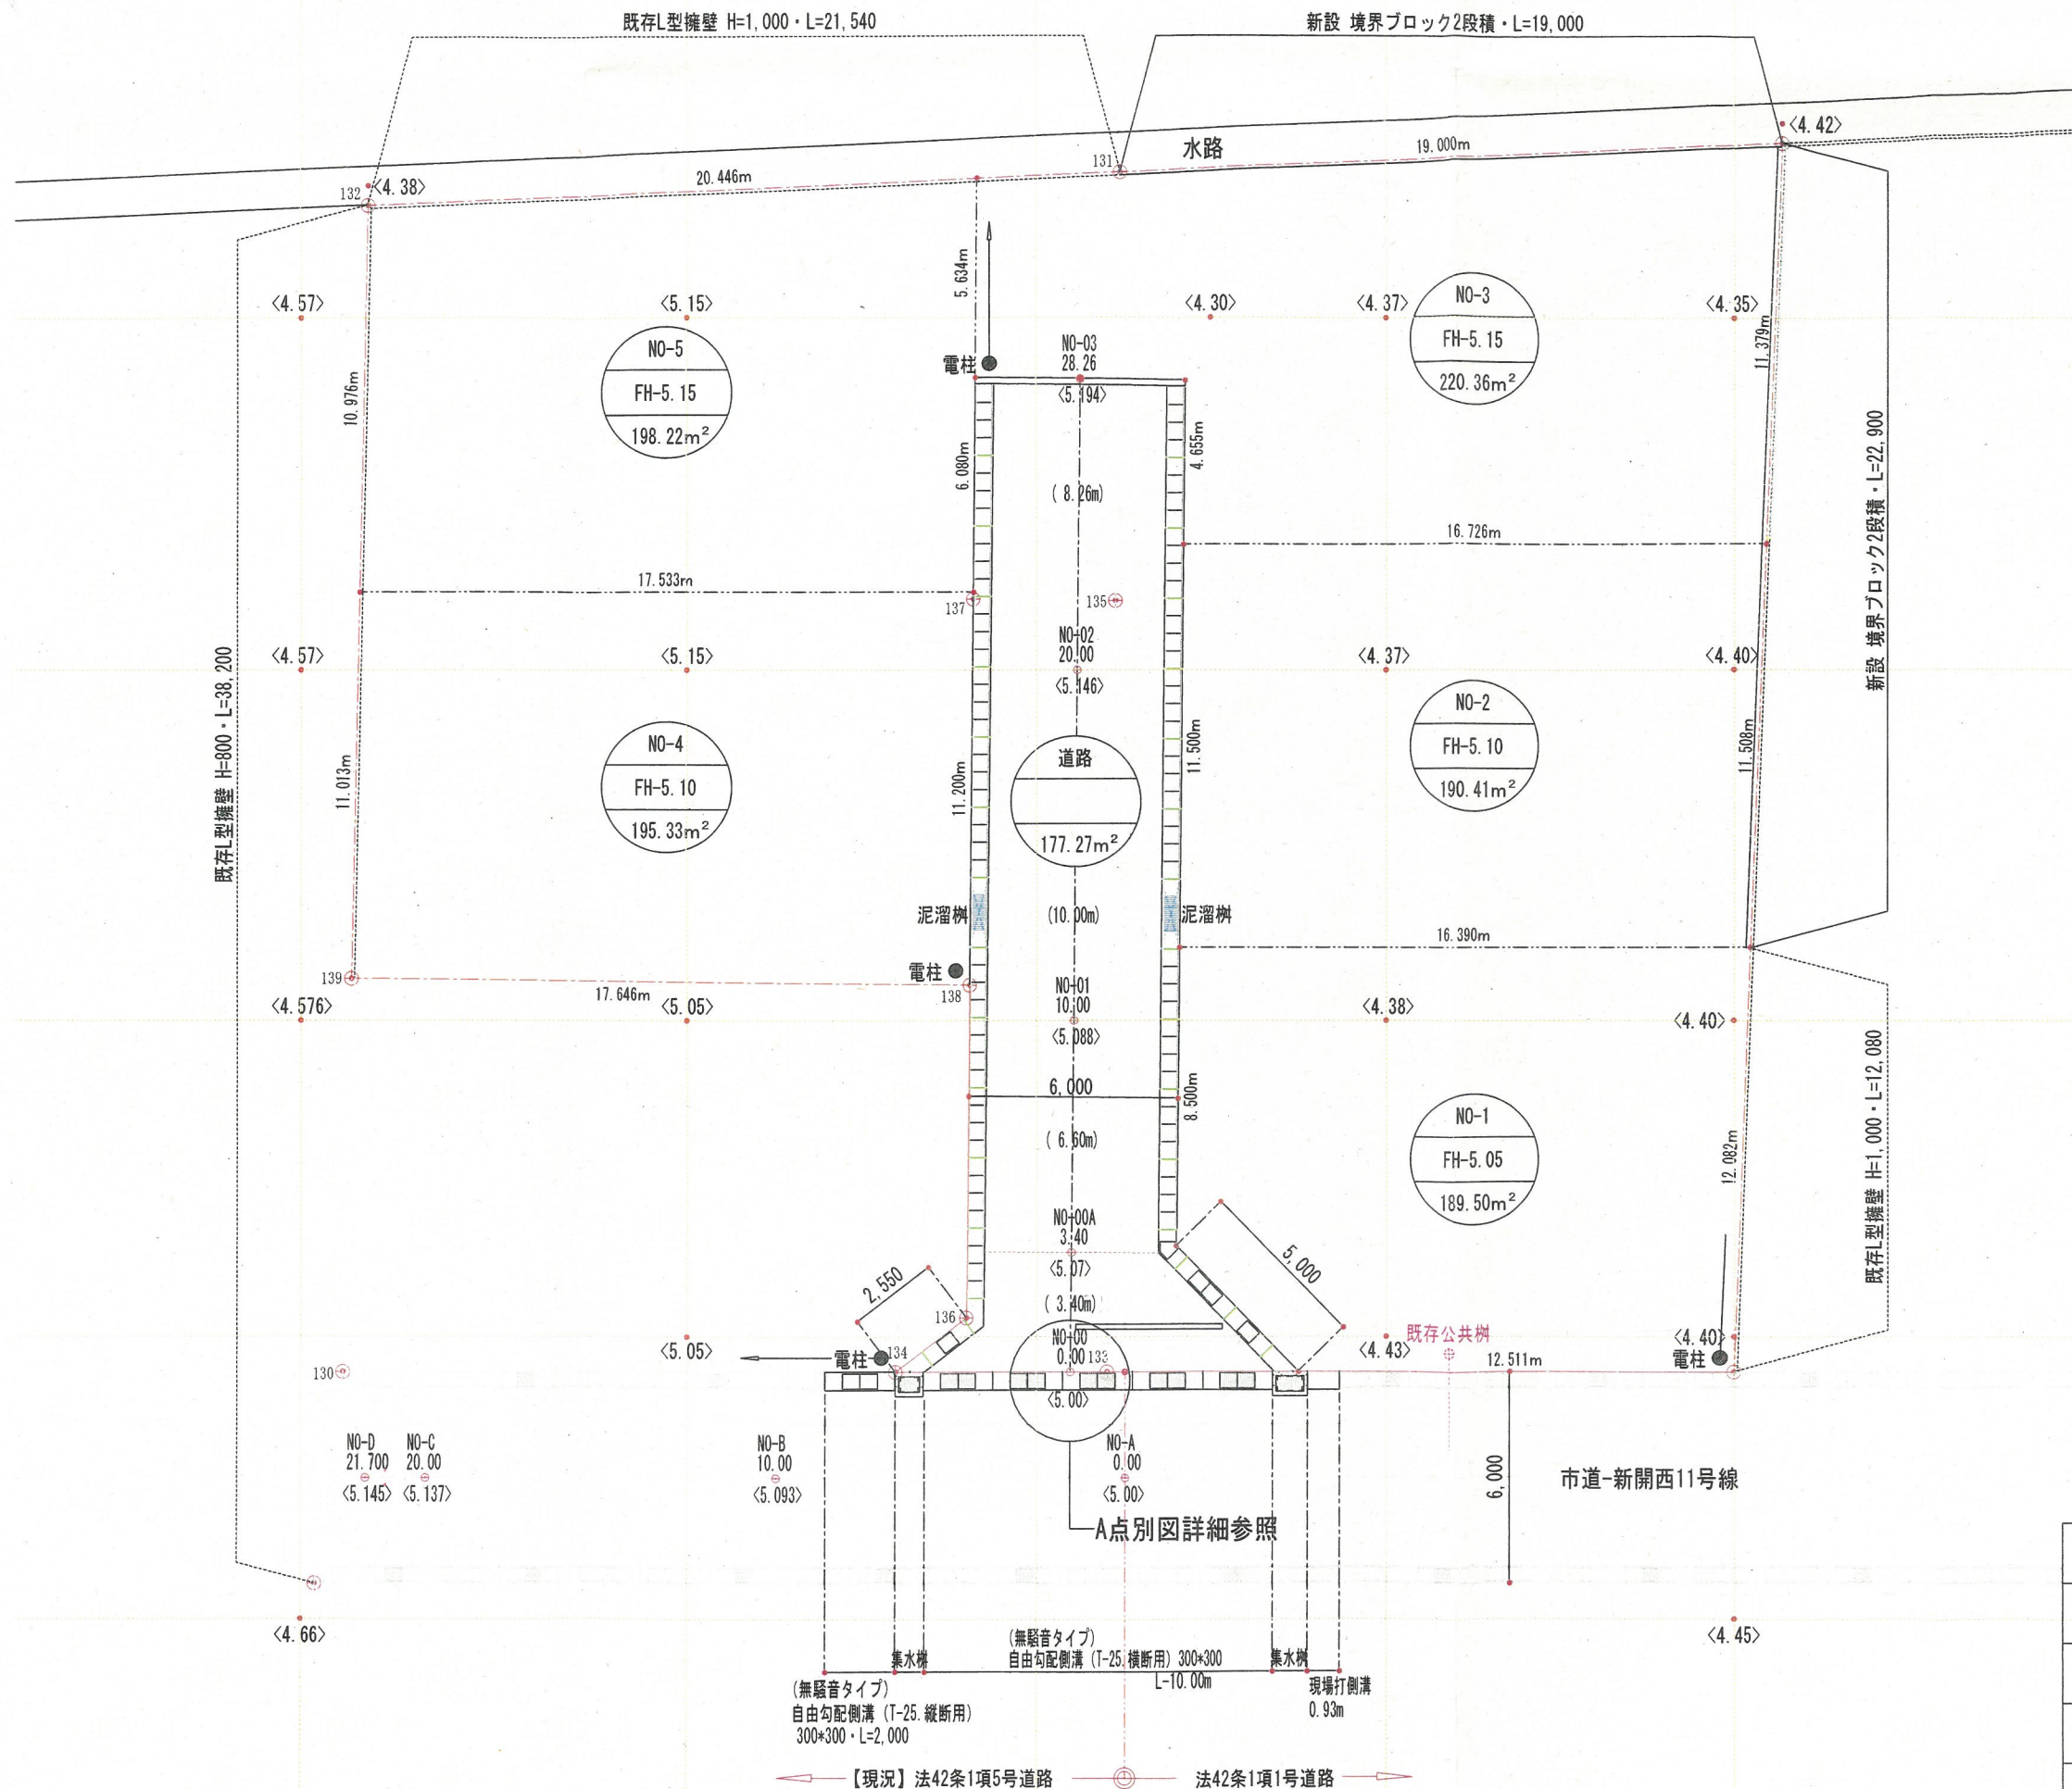

- | 凡 例 | 記 号 | 名 称 |
|-----|-----|-----------|
| | | 開発区域境界 |
| | | 街区番号 |
| | | 宅盤高 |
| | | 敷地面積 |
| | | 切土部 |
| | | 盛土部 |
| | | 標高 |
| | | 道路番号及巾員 |
| | | 法面 |
| | | 間知ブロック横擁壁 |
| | | RC擁壁 |
| | | 雨水管及入孔 |
| | | 污水管及入孔 |
| | | 防火水槽 |
| | | 消火栓 |
| | | ガードフェンス |
| | | 車止 |

*泥溜樹 @20,000以内に設置 (グレーチング蓋2枚設置)



【区域面積 1,171.09㎡】

工事名称		仮称)新開6丁目宅地造成工事	
図面名称		土地利用計画図	
設計年月日		2018/5/16 修・2018/8/	
縮 尺	1:200	図面番号	D-2/14
エムズ・創建 米子市米原 7丁目2-12 TEL 0859-38-3910 FAX 0859-38-3911			