


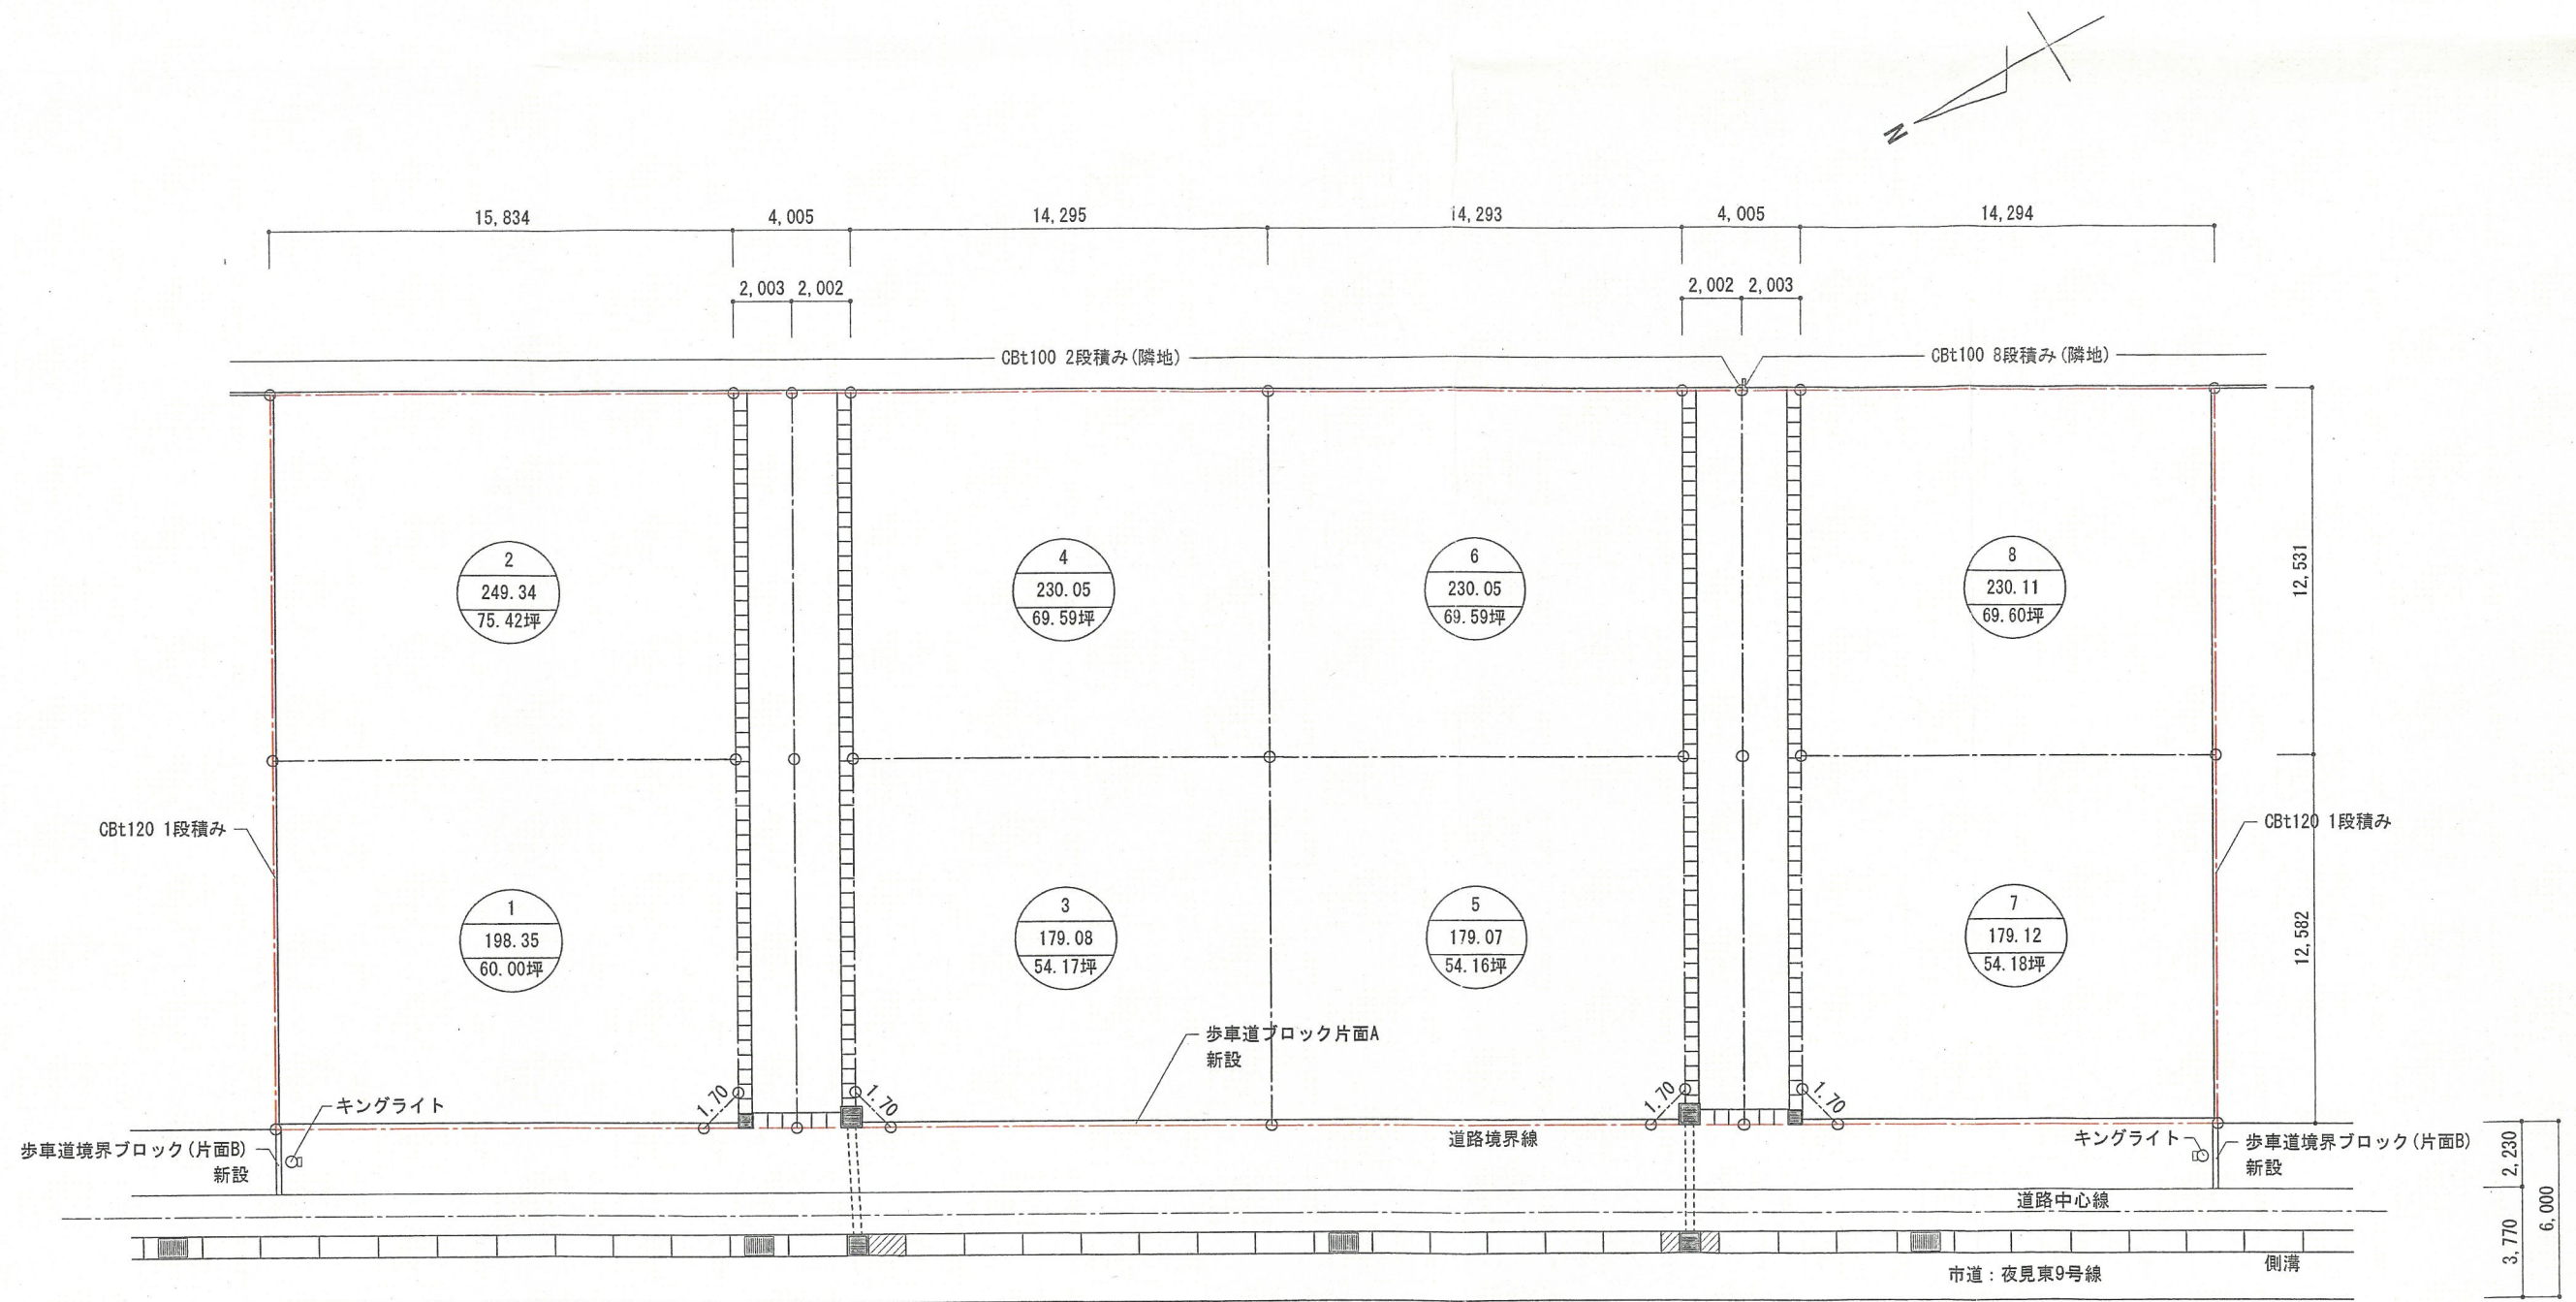

宅地No	面積(m ²)	坪	宅地No	面積(m ²)	坪
①	198.35	60.00	⑤	179.07	54.16
②	249.34	75.42	⑥	230.05	69.59
③	179.08	54.17	⑦	179.12	54.18
④	230.05	69.59	⑧	230.11	69.60
		宅地合計	1,675.17	506.73	

凡 例

開発地域を示す

宅地No
面積(m²)
面積(坪)

検認
301031
米子市

記 事



株式会社 三浦建築企画設計

1級建築士事務所 鳥取県知事登録 第494号
1級建築士 登録番号 第99186号

三浦 四郎

工事名称 夜見団地

図面名称 土地利用計画図

平成 30 年 8 月 1 日

縮尺 1/250

図 番