
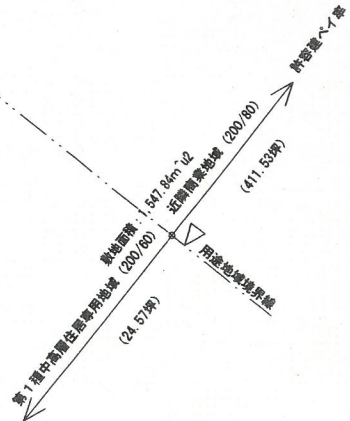


土地利用計画図

S=1:200 (A2)
S=1:283 (A3)

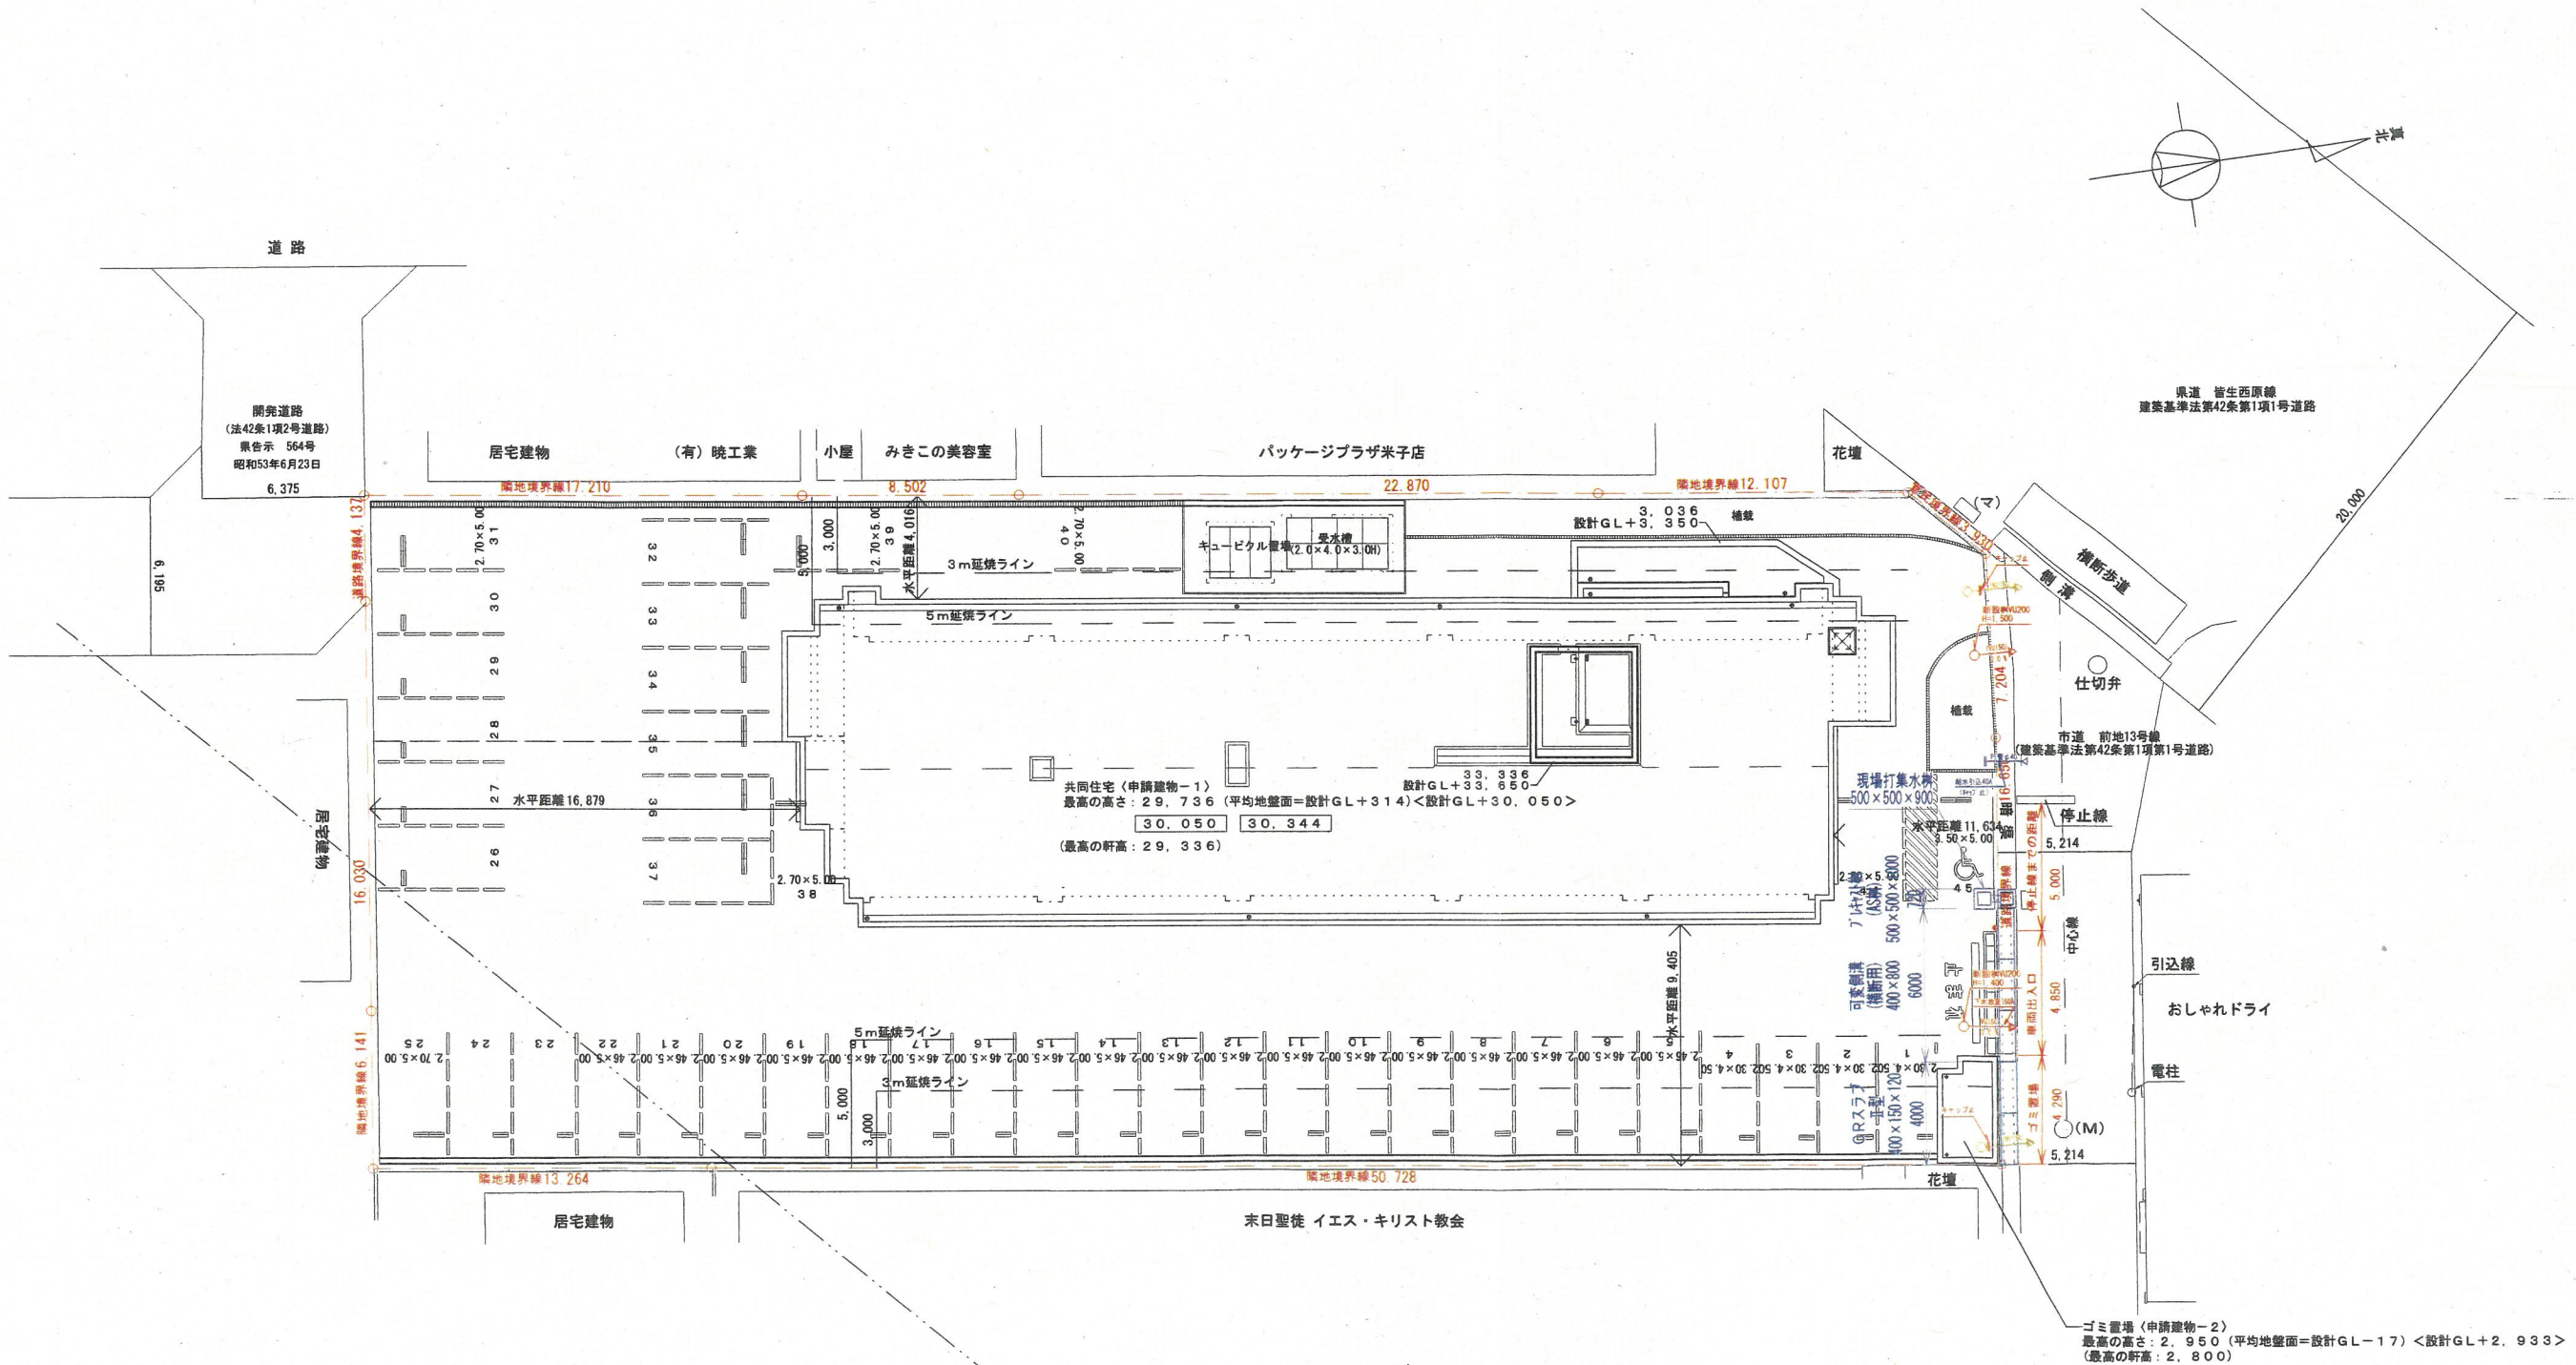

都市計画区域内 (市街化区域)
[防火地域]指定なし

アルファスマート東福原Ⅲ		新築工事設計図	
土地利用計画図		№	全
		A12-1	／
担当	製図	縮尺	30年 9月 日
村	尺	A2 A3	
株式会社フジワ建築設計事務所 1級建築士事務所 岡山県知事登録第12731号 1級建築士登録 第169966号 藤澤敏典 設備設計 1級建築士登録 第3464号 藤澤敏典			