



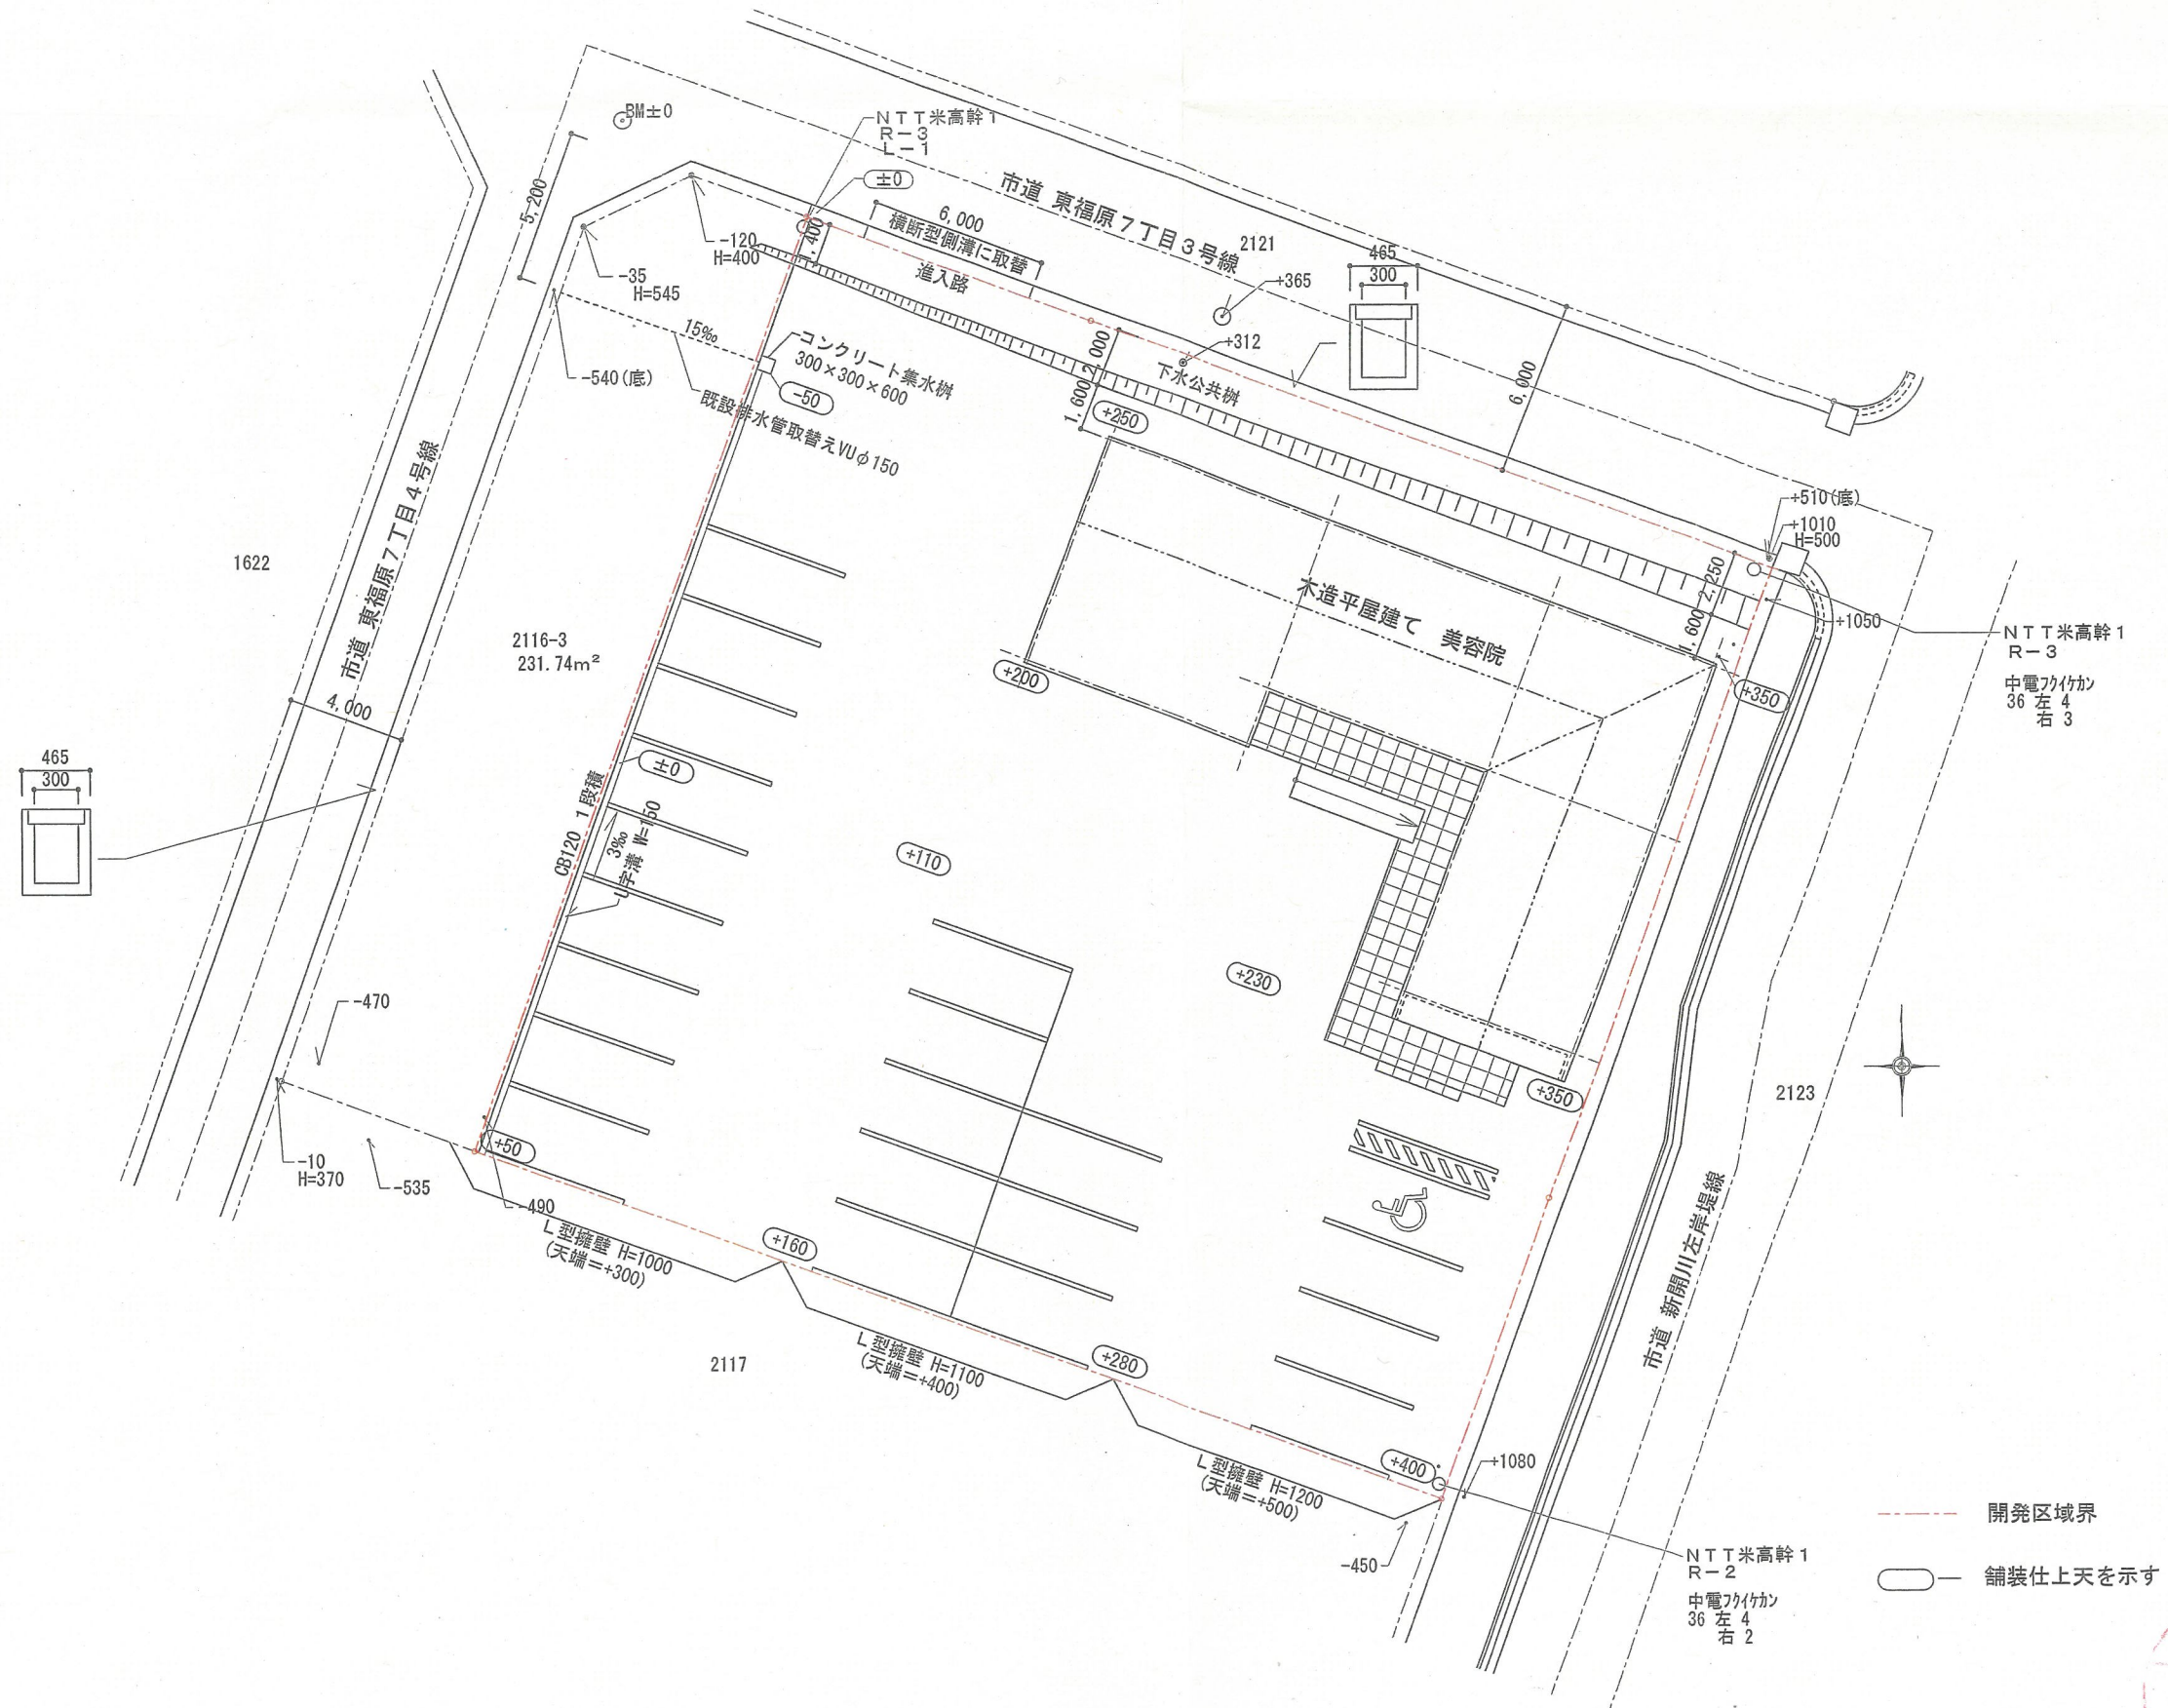

米子市東福原七丁目2116-1, 2116-2, 2116-3

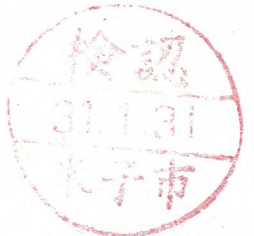

|     |   |                  |    |       |  |  |     |
|-----|---|------------------|----|-------|--|--|-----|
| 記 事 |  <div>株式会社 三浦建築企画設計</div> <div>1級建築士事務所 鳥取県知事登録 第494号<br/>1級建築士 登録番号 第99186号 三浦 四郎</div> | 工事名称 米子市東福原七丁目   |    |       |  |  | 図 番 |
|     |   | 図面名称 土地利用計画図     |    |       |  |  |     |
|     |   | 平成 30 年 11 月 8 日 | 縮尺 | 1/250 |  |  |     |