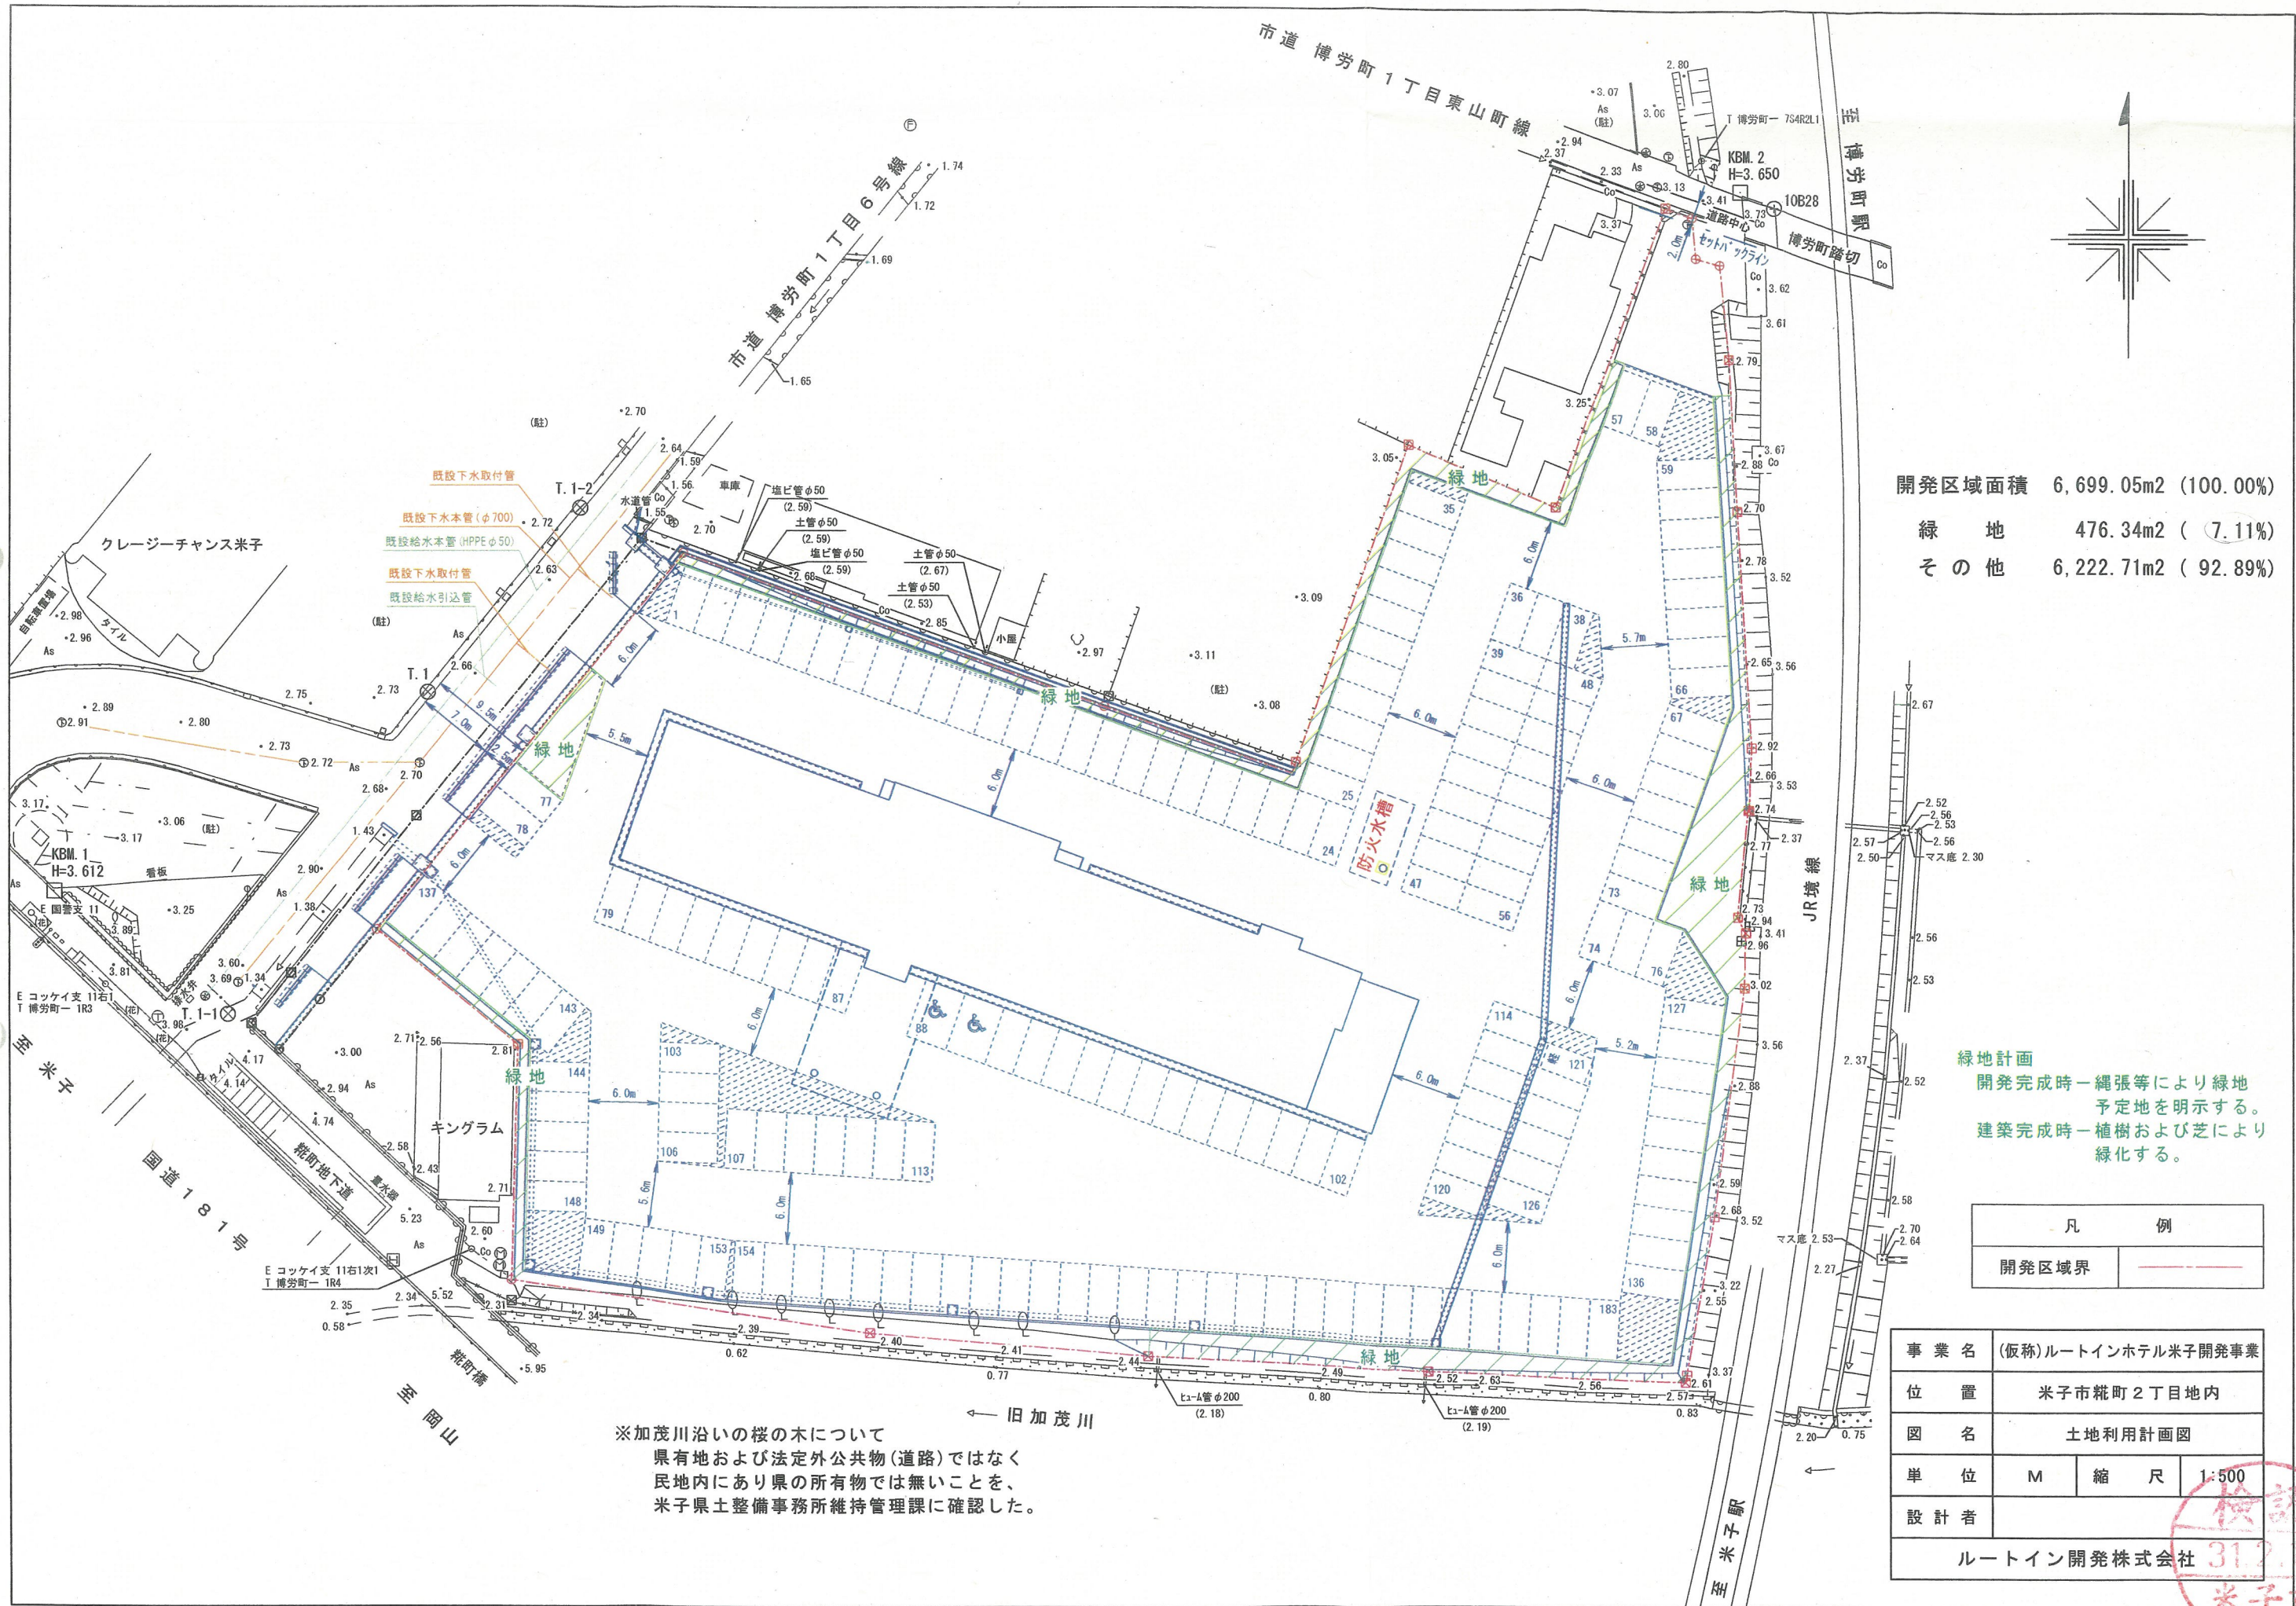


開発区域面積 6,699.05m2 (100.00%)
緑地 476.34m2 (7.11%)
その他 6,222.71m2 (92.89%)

緑地計画
開発完成時一縄張等により緑地
予定地を明示する。
建築完成時一植樹および芝により
緑化する。

凡 例	
開発区域界	——

事業名	(仮称)ルートインホテル米子開発事業		
位置	米子市米町2丁目地内		
図名	土地利用計画図		
単位	M	縮尺	1:500
設計者	ルートイン開発株式会社		

※加茂川沿いの桜の木について
県有地および法定外公共物(道路)ではなく
民地内にあり県の所有物ではないことを、
米子県土整備事務所維持管理課に確認した。

