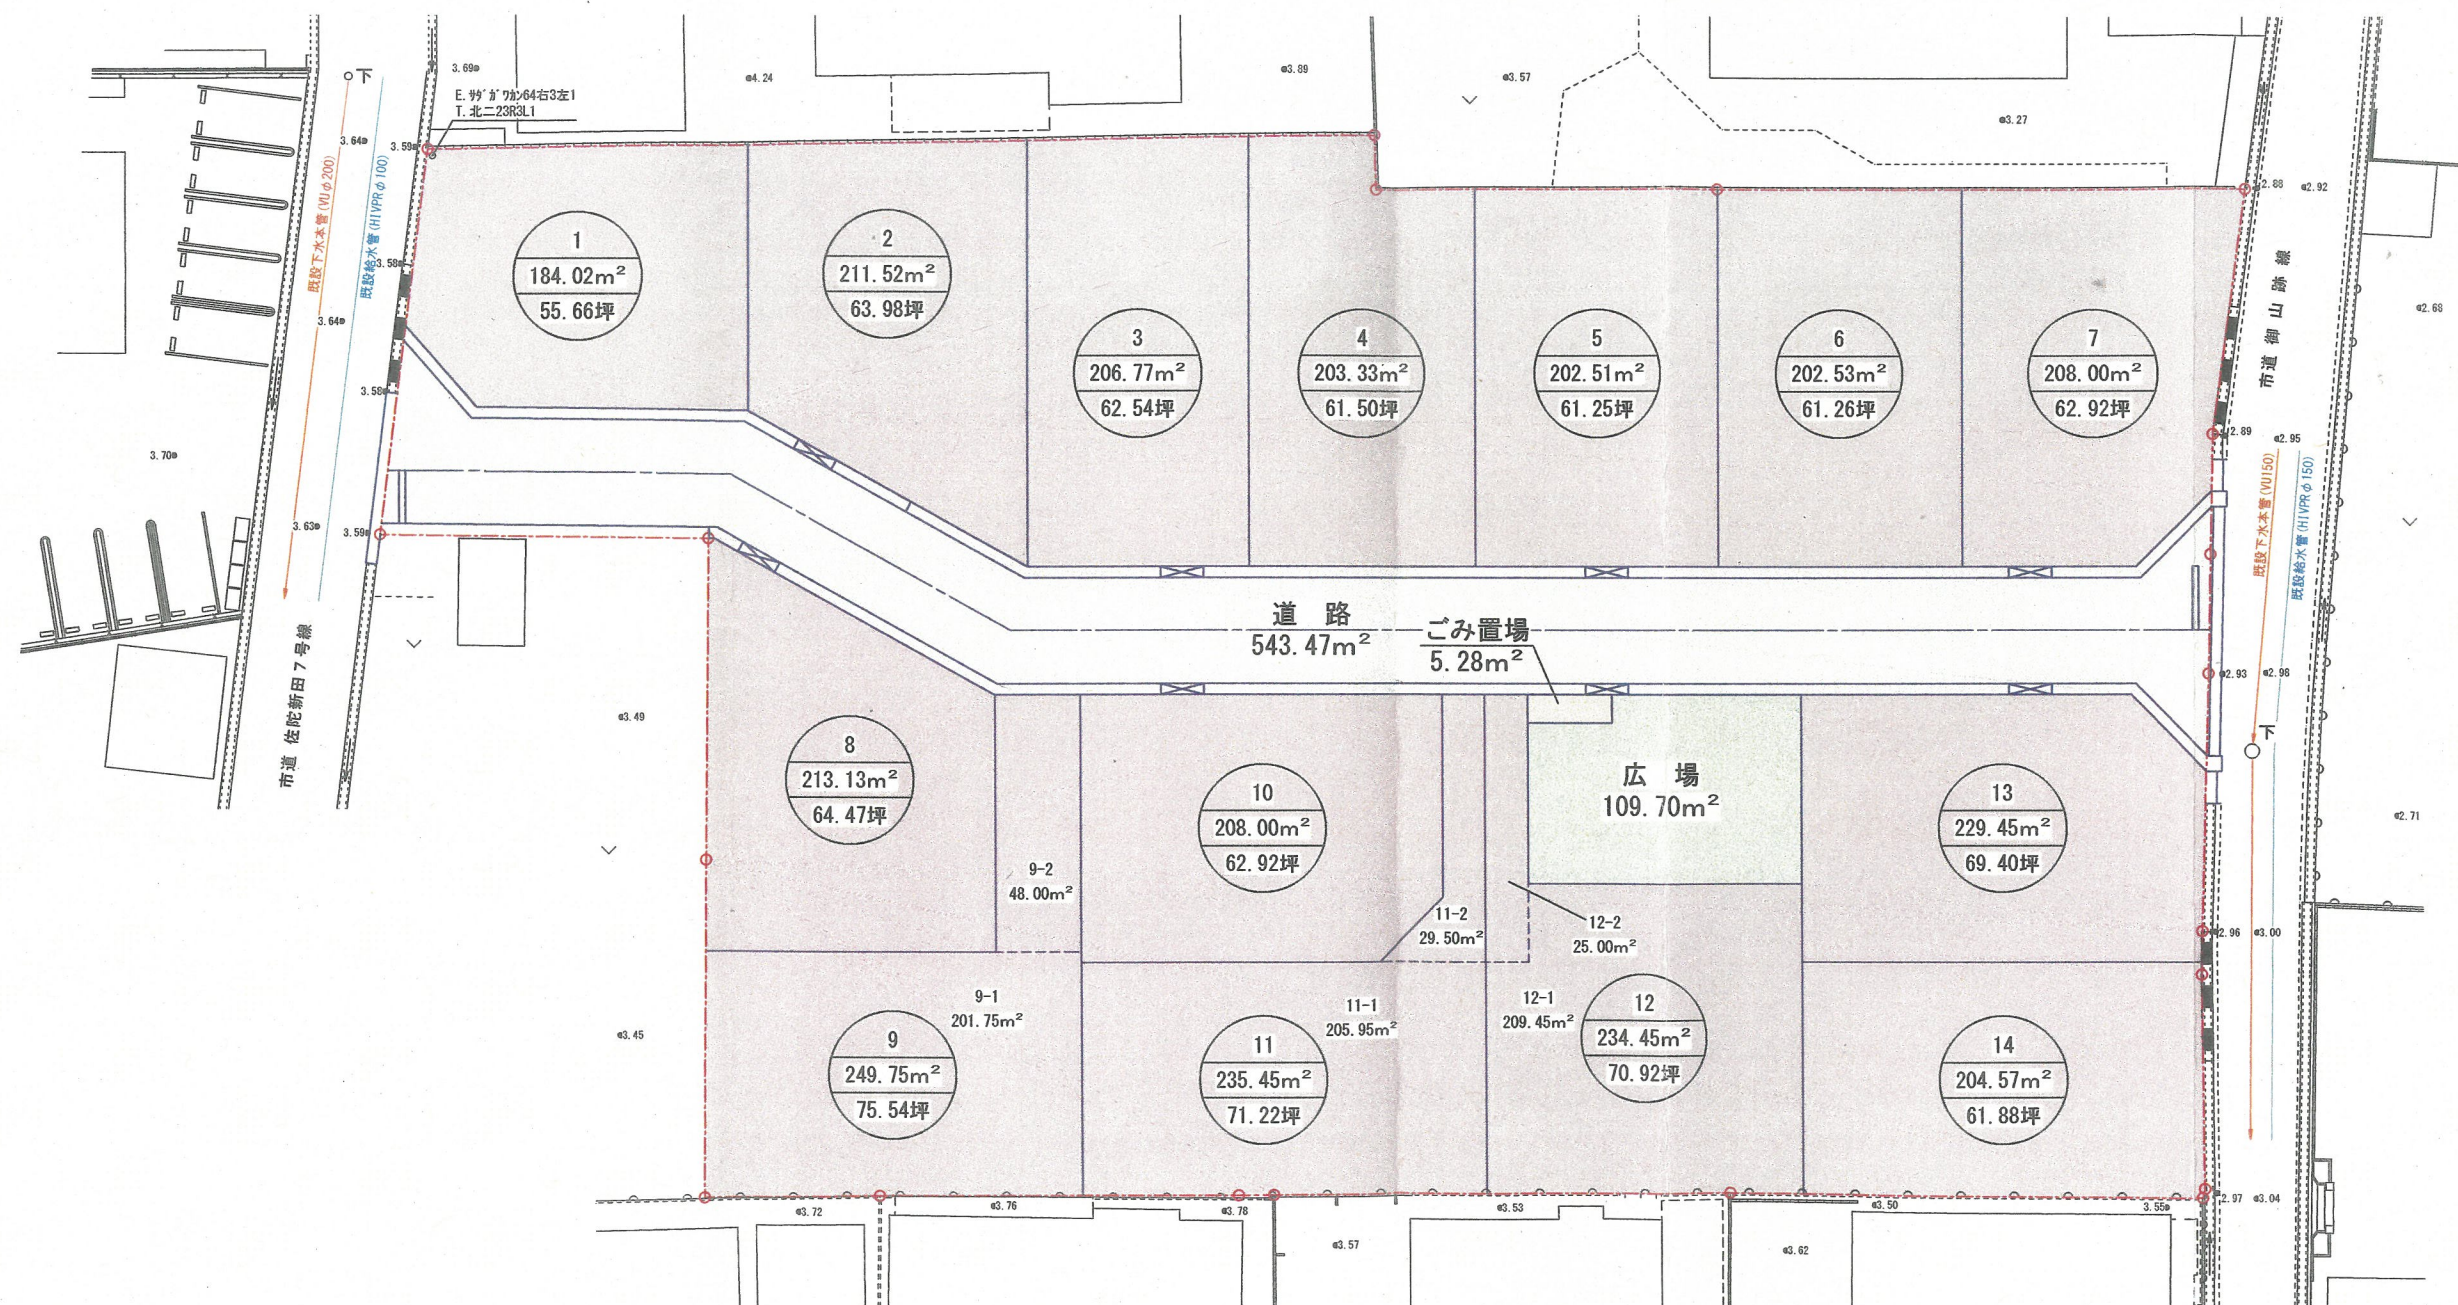


開発区域面積 3,651.93m² (100.00%)宅 地 2,993.48m² (81.97%)道 路 543.47m² (14.89%)広 場 109.70m² (3.00%)ごみ置場 5.28m² (0.14%)

凡 例	
開発区域界	——
宅 地	■
道 路	■
広 場	■
ごみ置場	■

事業名	(仮称)佐陀団地造成事業		
位 置	米子市淀江町佐陀地内		
図 名	土地利用計画図		
単 位	M	縮 尺	(A2版) 1:250
設 計 者	株式会社 K & S コーポレーション		