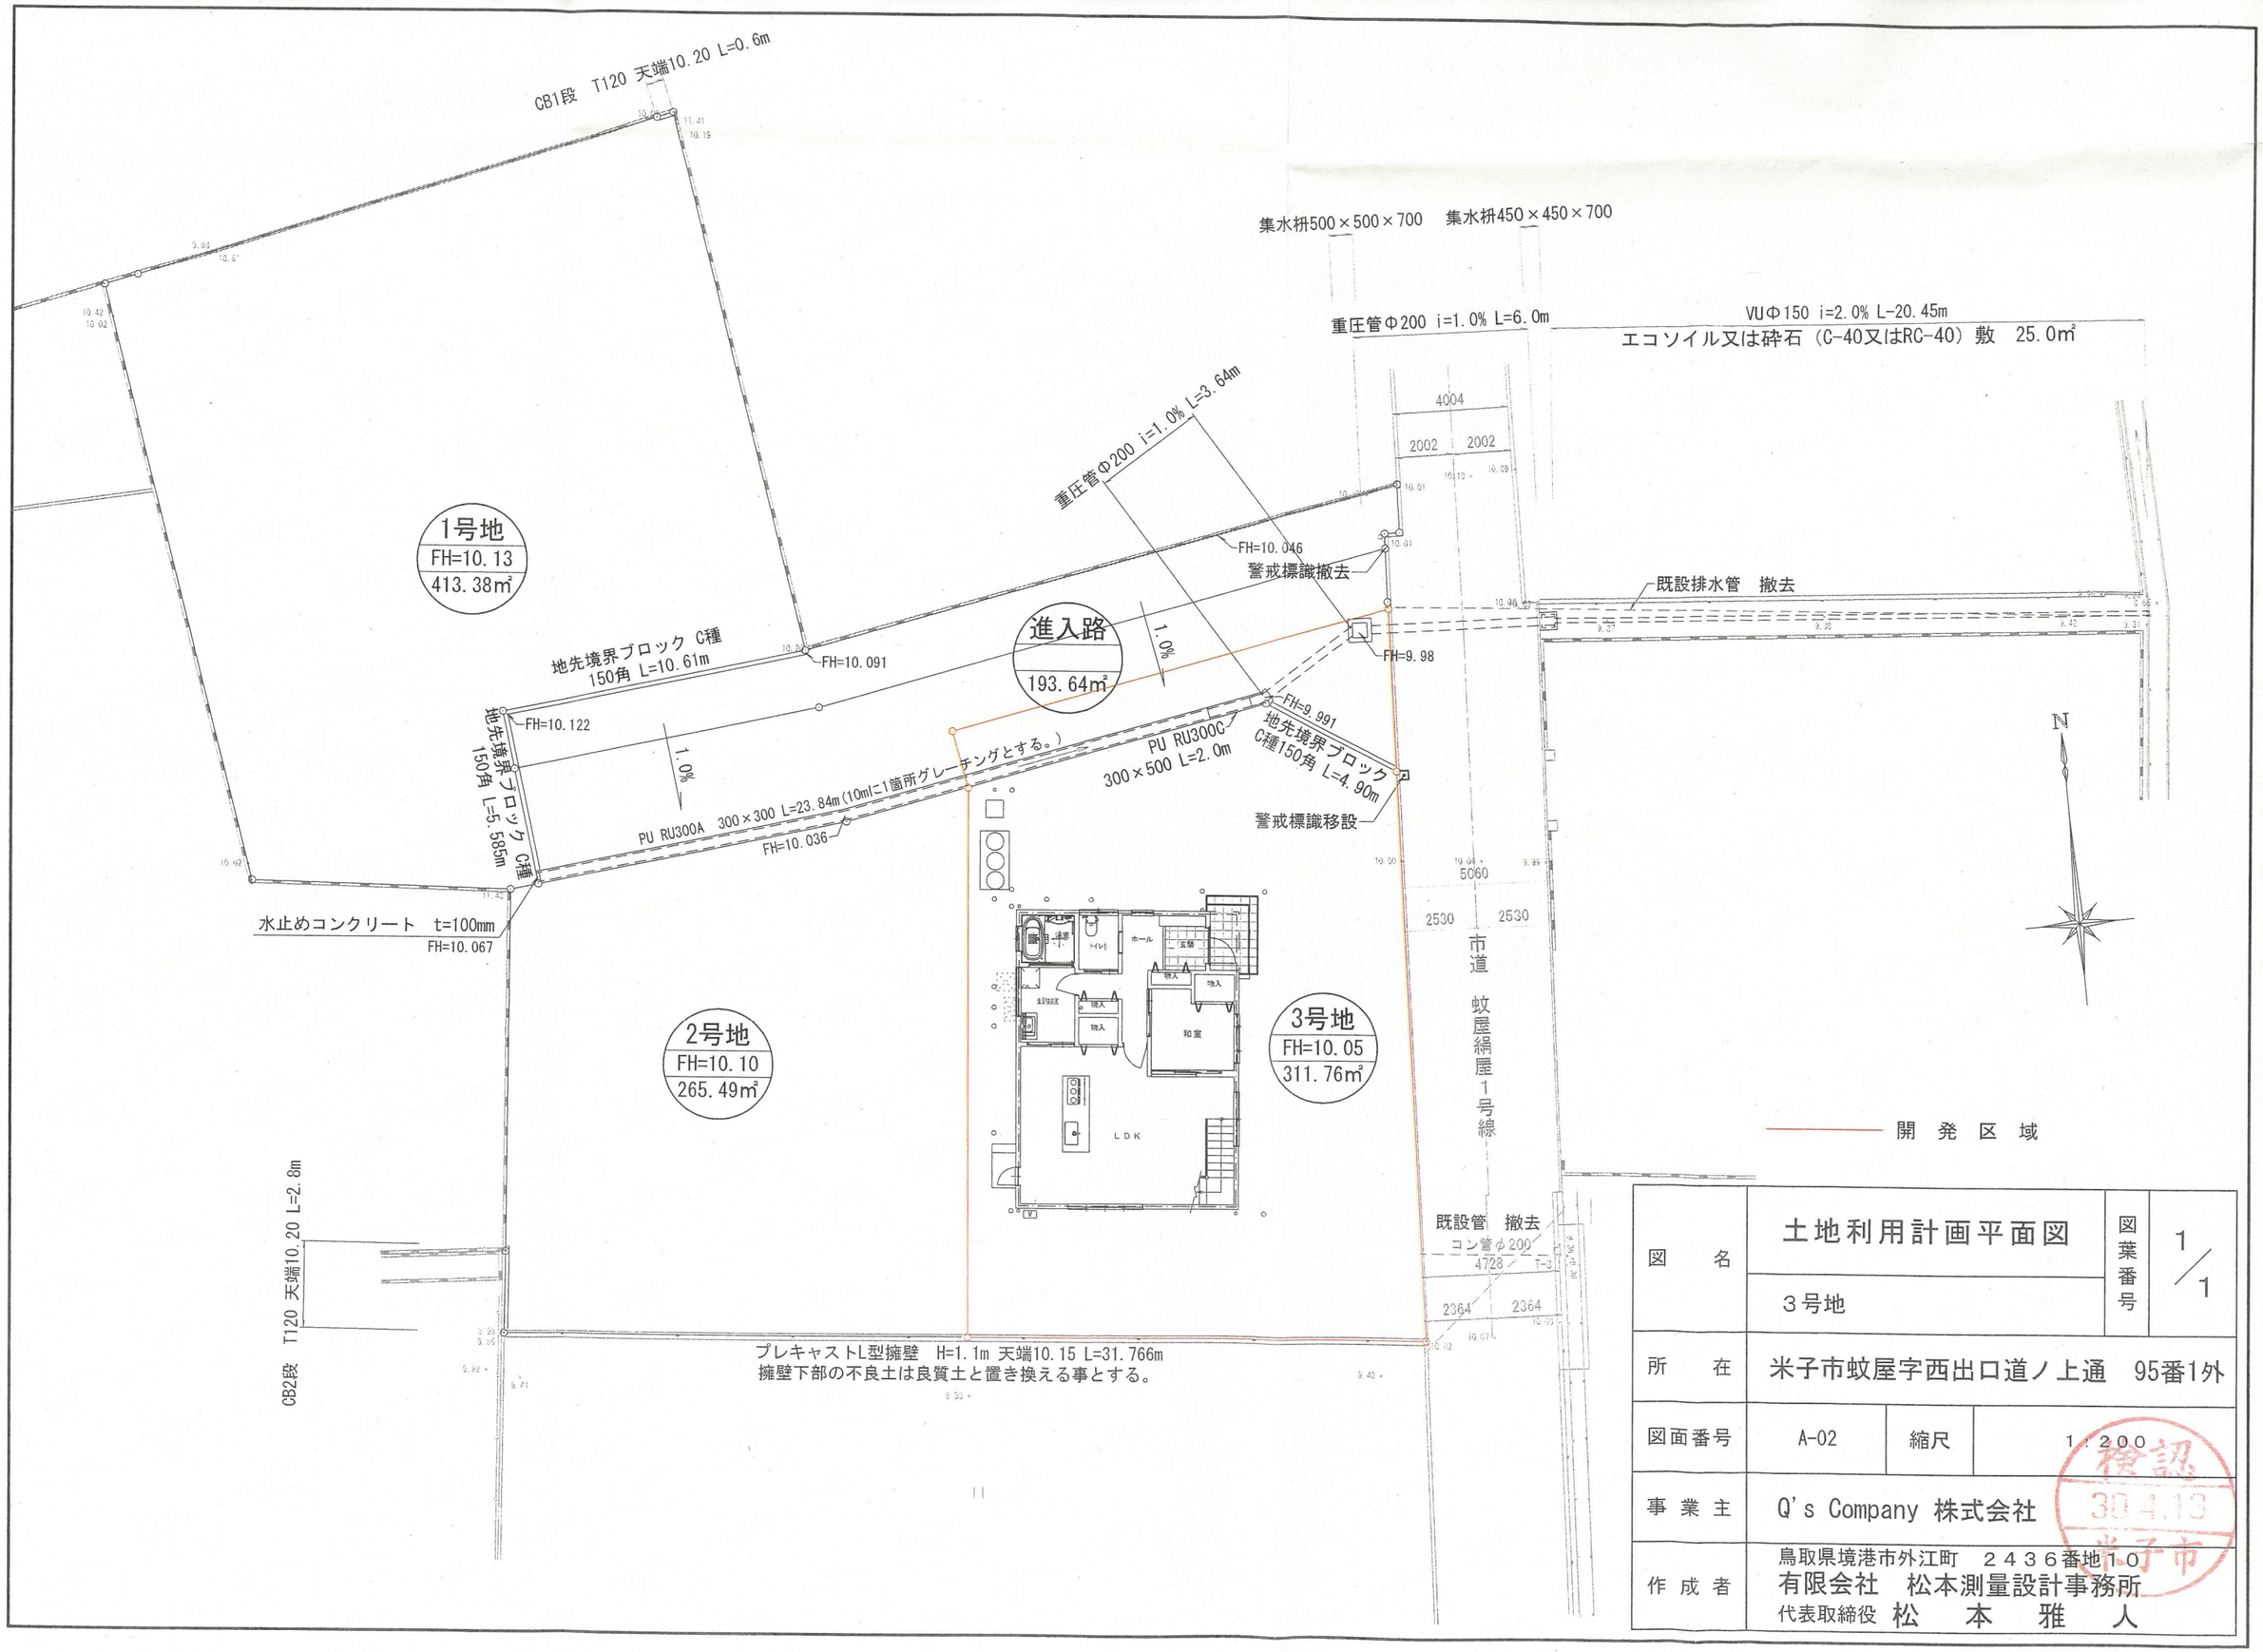

図名	土地利用計画平面図	図葉番号	1/1
	３号地		
所在	米子市蚊屋字西出口道ノ上通 95番1外		
図面番号	A-02	縮尺	1：200
事業主	Q's Company 株式会社		
作成者	鳥取県境港市外江町 ２４３６番地１０ 有限会社 松本測量設計事務所 代表取締役 松 本 雅 人		

確認 30.4.19 米子市