



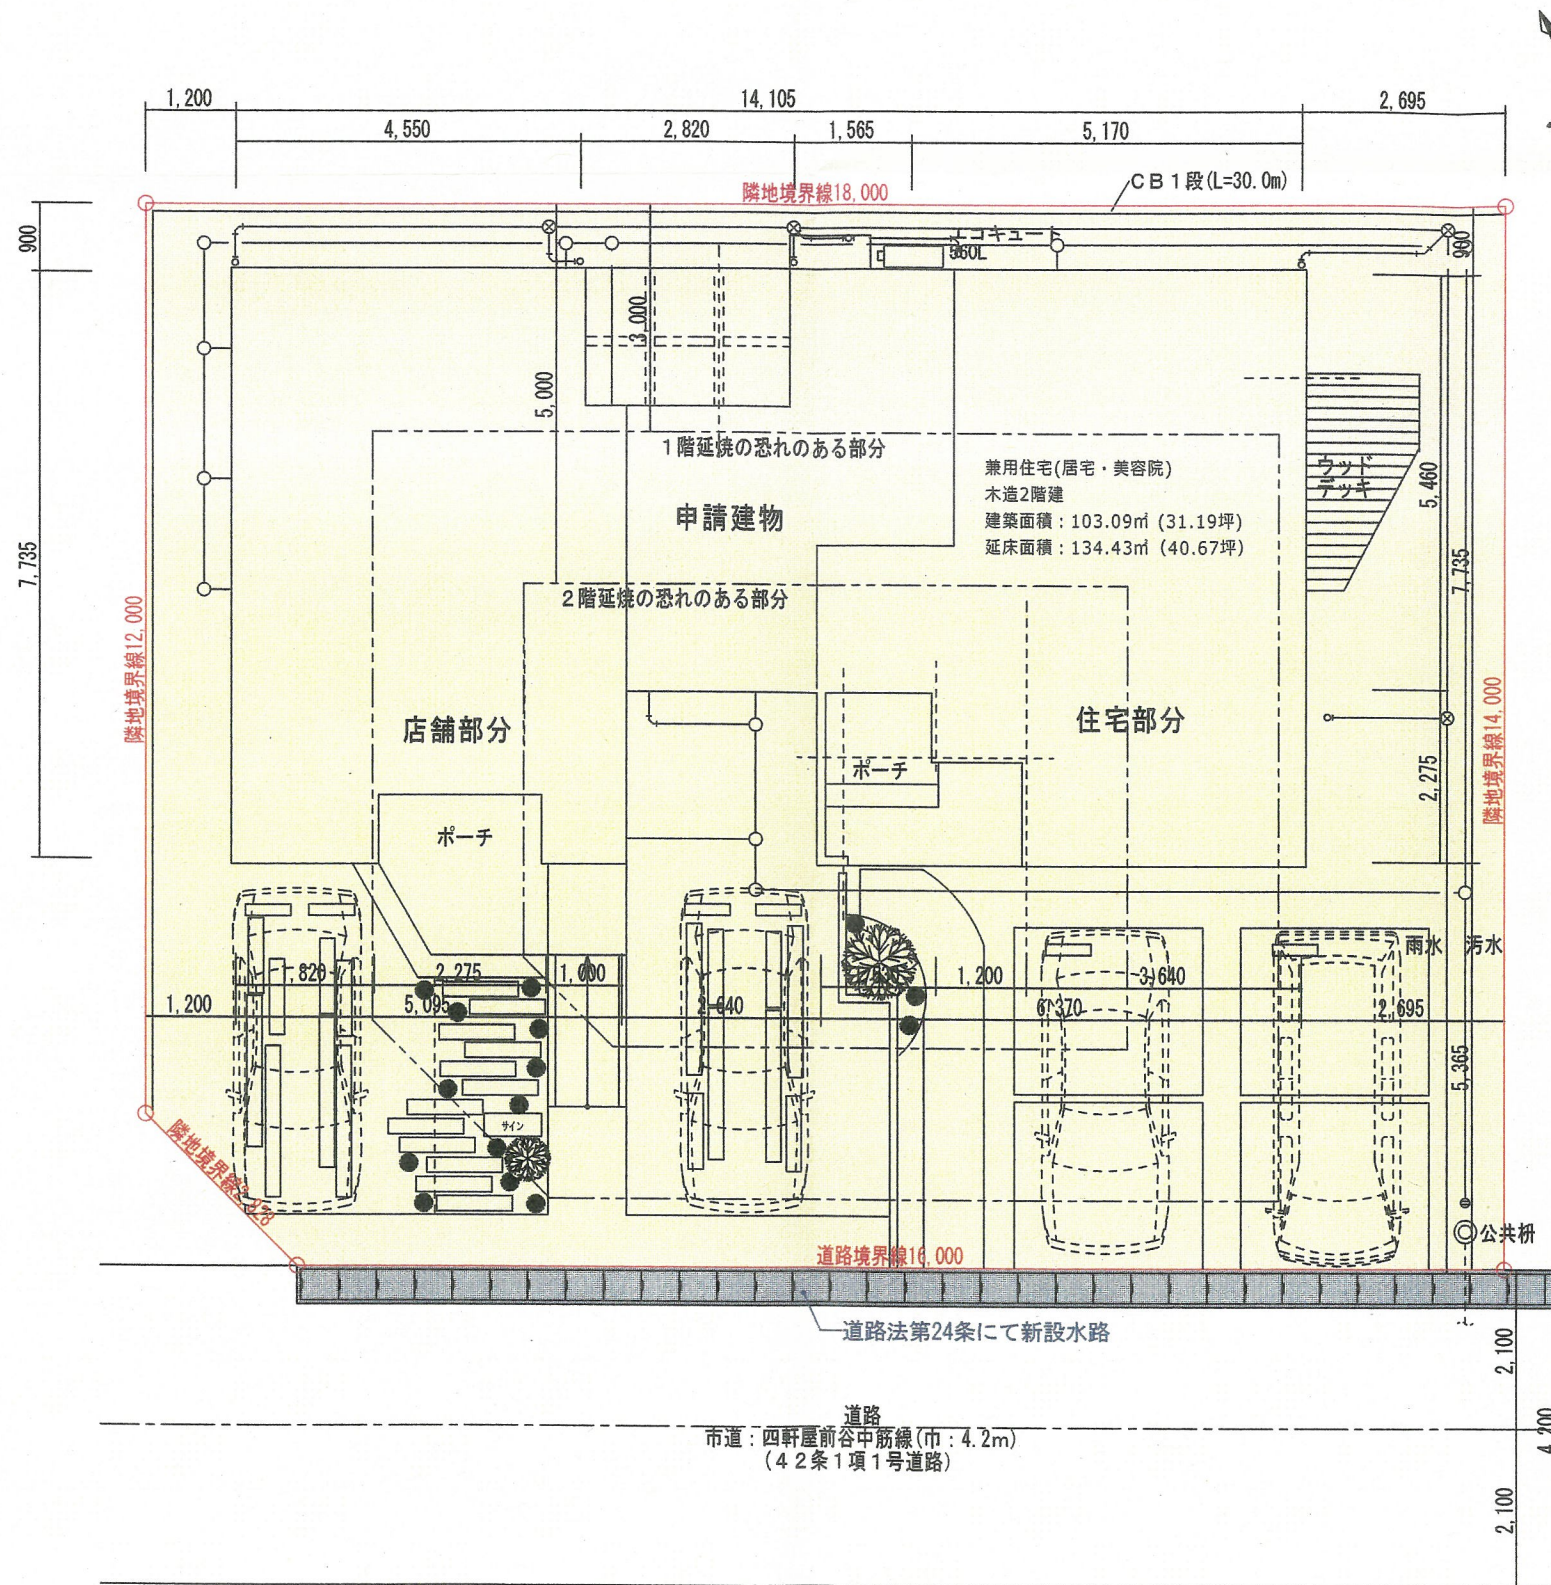

配置図 S=1/100

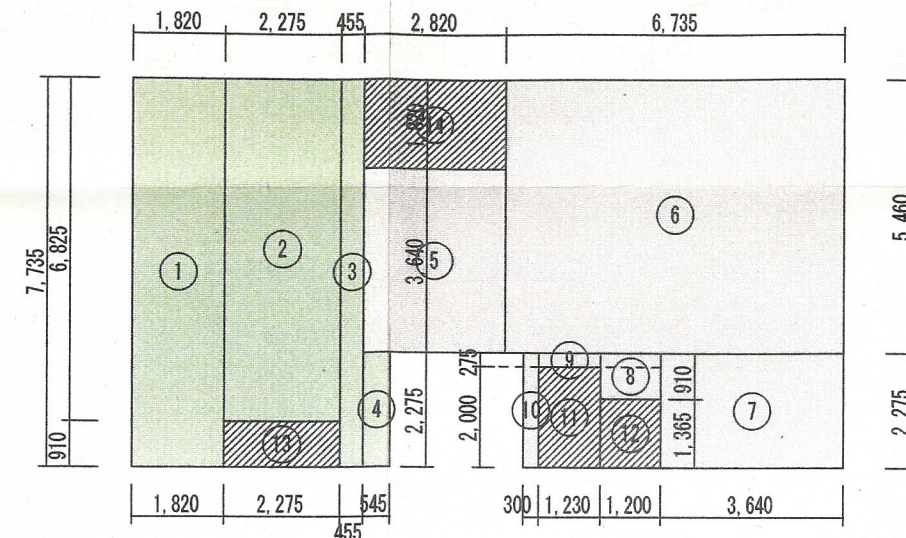

1階床面積求積図 S=1/150

* 建築面積求積表 *


1	1.820 × 7.735	=	14.077
2	2.275 × 6.825	=	15.526
3	0.455 × 7.735	=	3.519
4	0.545 × 2.275	=	1.239
5	2.820 × 3.640	=	10.264
6	6.735 × 5.460	=	36.773
7	3.640 × 2.275	=	8.281
8	1.200 × 0.910	=	1.092
9	1.230 × 0.275	=	0.338
10	0.300 × 2.275	=	0.682
11	1.230 × 2.000	=	2.460
12	1.200 × 1.365	=	1.638
13	2.275 × 0.910	=	2.070
14	2.820 × 1.820	=	5.132
合計		=	103.09㎡(31.19坪)

* 1階店舗部分床面積求積表 *

1	1.820 × 7.735	=	14.077
2	2.275 × 6.825	=	15.526
3	0.455 × 7.735	=	3.519
4	0.545 × 2.275	=	1.239
合計		=	34.36㎡(10.40坪)

* 1階住宅部分床面積求積表 *

5	2.820 × 3.640	=	10.264
6	6.735 × 5.460	=	36.773
7	3.640 × 2.275	=	8.281
8	1.200 × 0.910	=	1.092
9	1.230 × 0.275	=	0.338
10	0.300 × 2.275	=	0.682
合計		=	57.43㎡(17.38坪)

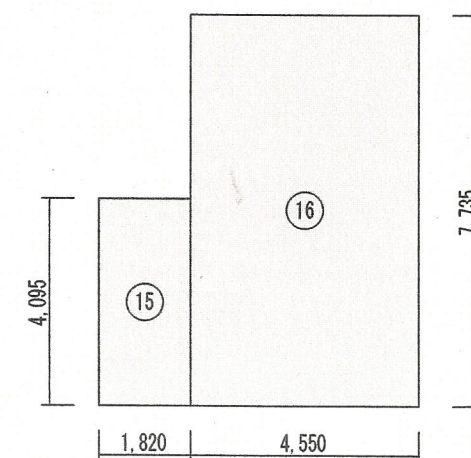

2階床面積求積図 S=1/150

* 店舗部分延べ床面積 *

34.36㎡(10.40坪)

* 住宅部分延べ床面積 *

57.43㎡ + 42.64㎡ = 100.07㎡(30.28坪)

* 延べ床面積 *

34.36㎡ + 100.07㎡ = 134.43㎡(40.67坪)

* 2階住宅部分床面積求積表 *

15	1.820 × 4.095	=	7.452
16	4.550 × 7.735	=	35.194
合計		=	42.64㎡(12.90坪)



特記事項	* 22条区域内の建築物	(株)先本組一級建築士事務所 一級建築士事務所 鳥取県知事登録 第27-1245号 管理建築士 一級建築士登録 第293433号 先本英司	作年月日	2017.12.27	物件名称	長住様邸 新築工事
			校図	北村智美	図面名称	土地利用計画図・配置図 床面積求積図
					縮尺	1/100 1/150
					図面番号	-