


土地利用計画図 S=1:400

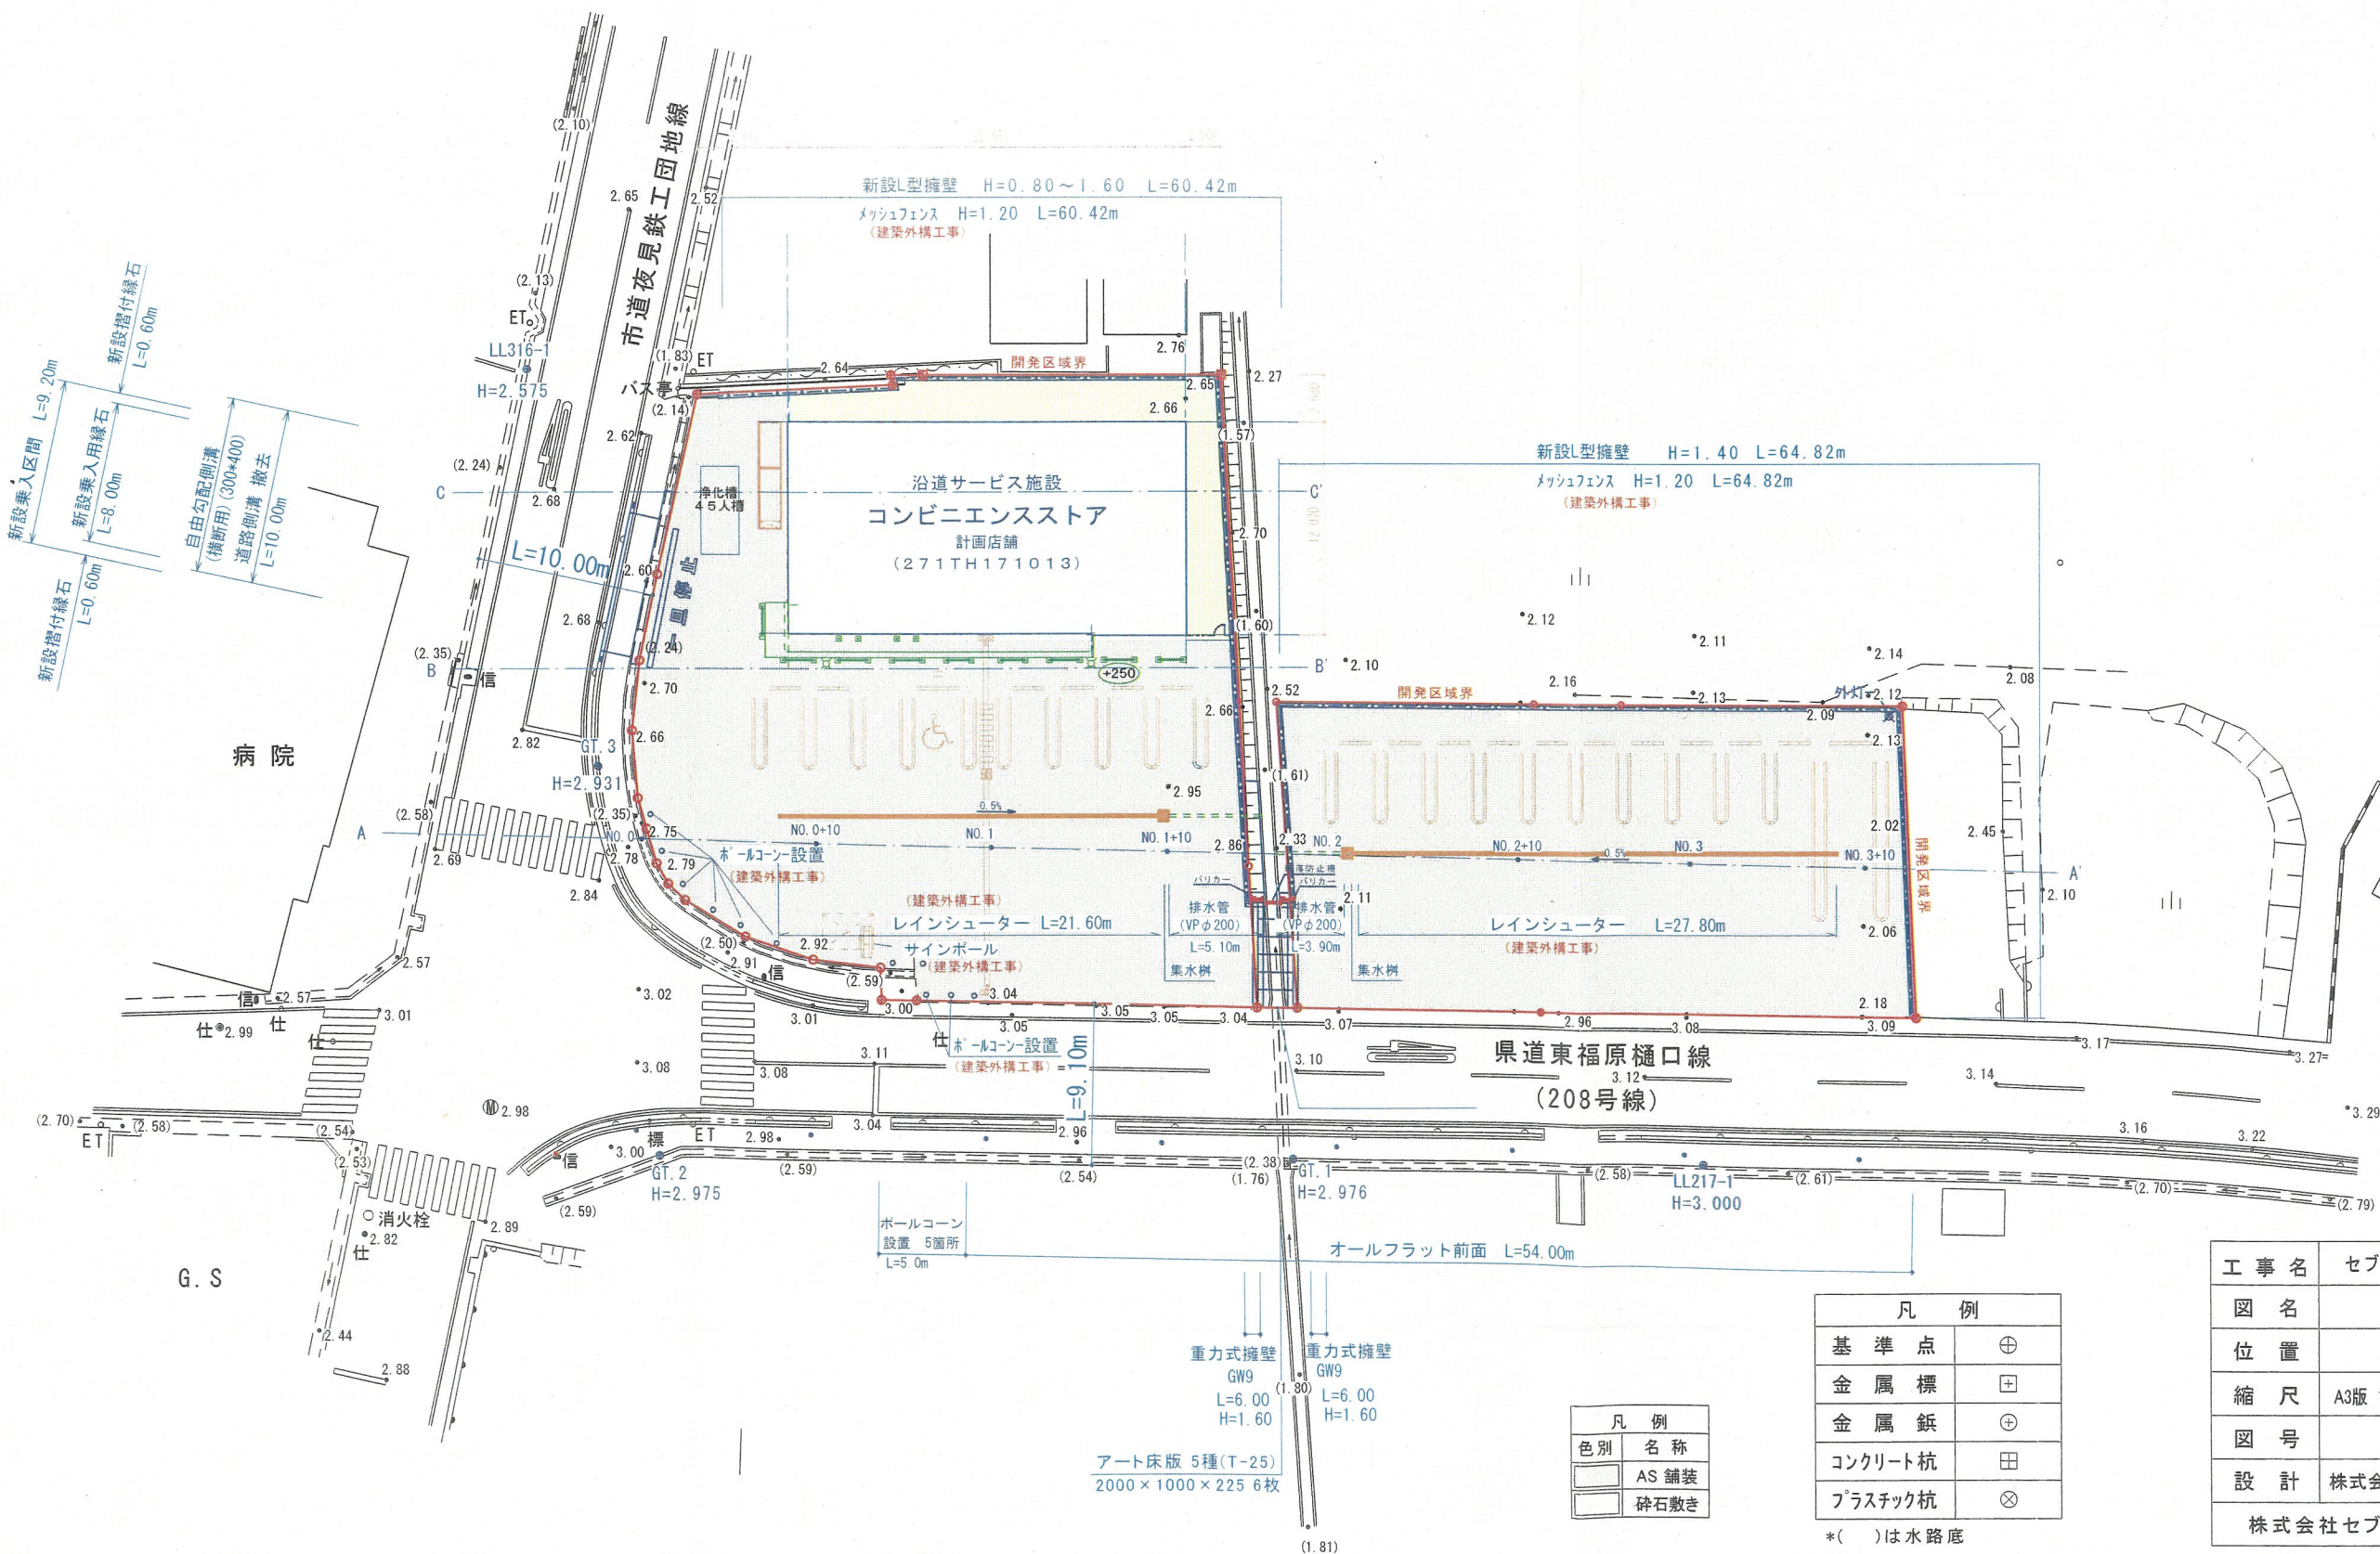

工 事 名	セブンイレブン夜見店新築工事		
図 名	土 地 利 用 計 画 図		
位 置	米子市夜見		
縮 尺	A3版 1:400	単位	M
図 号	全 - 業中の内 -		
設 計	株式会社あおい総合設計 浦川 英敏		
株式会社セブン-イレブン・ジャパン			

凡 例	
基 準 点	⊕
金 属 標	⊕
金 属 釘	⊕
コンクリート杭	⊕
プラスチック杭	⊗

*()は水路底

凡 例	
色 別	名 称
AS 舗装	
砕石敷き	

アート床版 5種(T-25)
2000×1000×225 6枚

重力式擁壁
GW9
L=6.00
H=1.60

(1.81)