
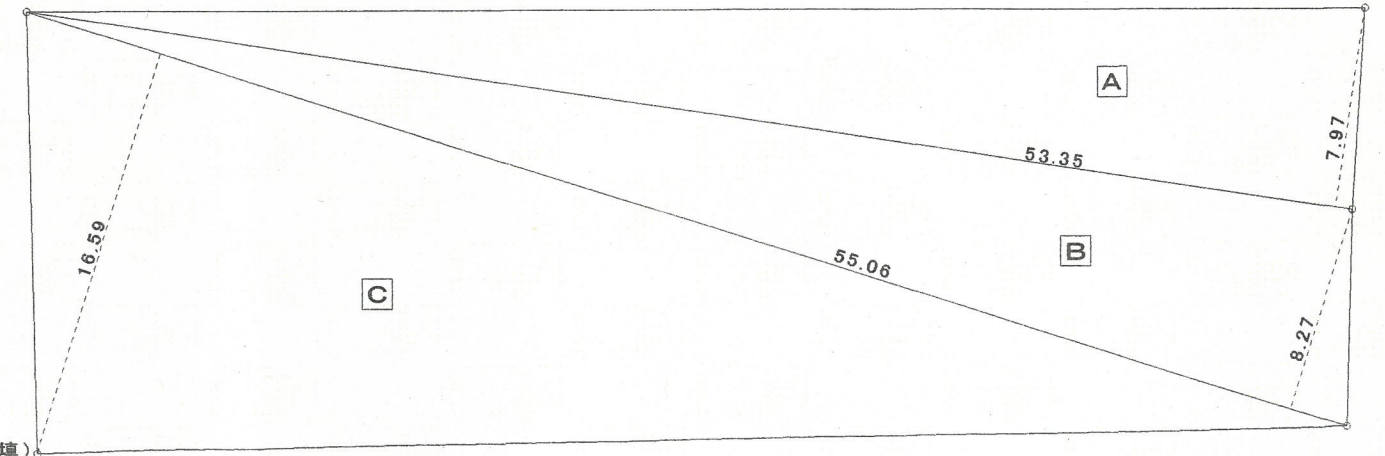



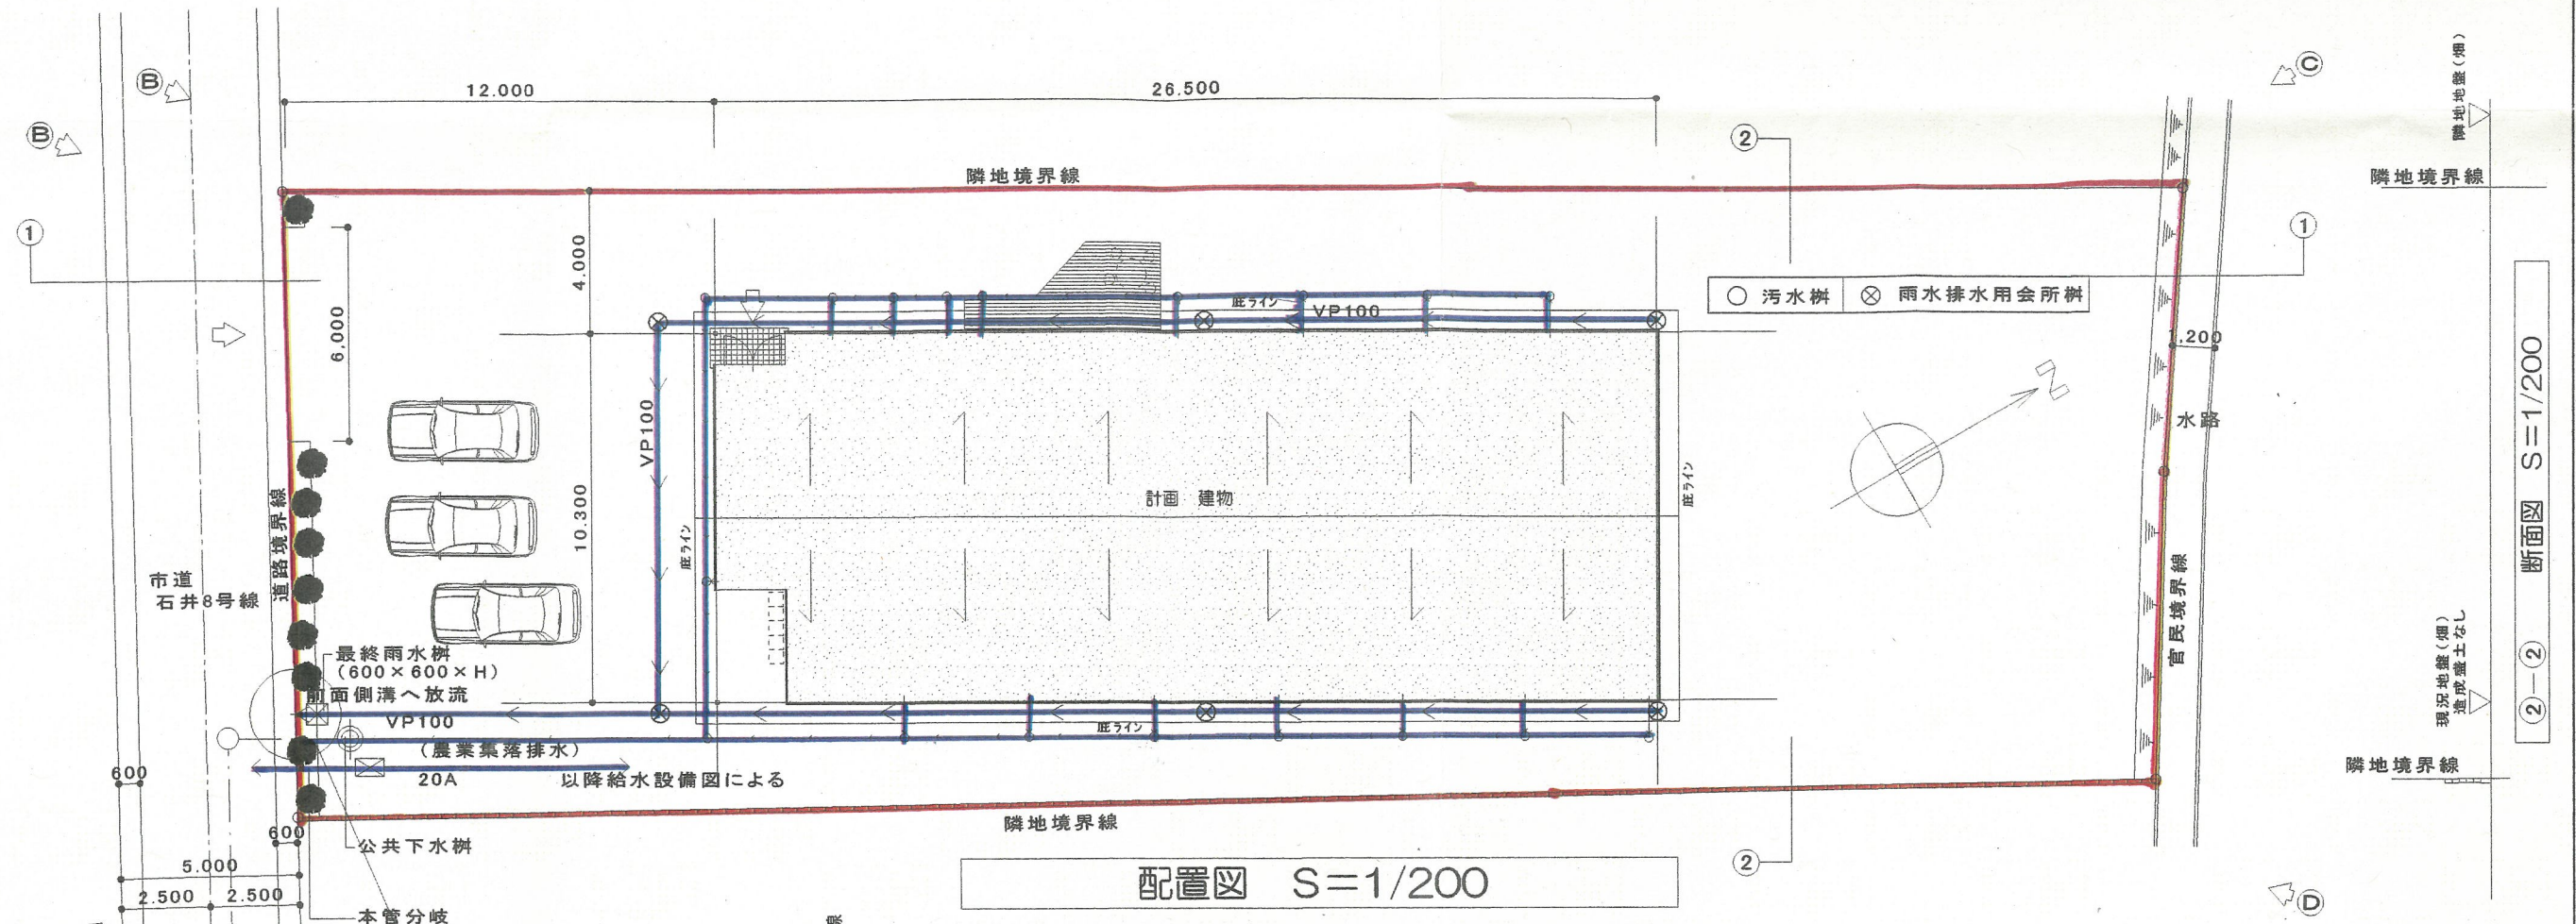


計画建物概要

構造及び規模

構造:木造平屋建(在来軸組工法)
用途:社会福祉施設(ケル・フ・ホーム)
規模

床面積: 264.73m² (80.08坪)
建築面積: 272.95m²

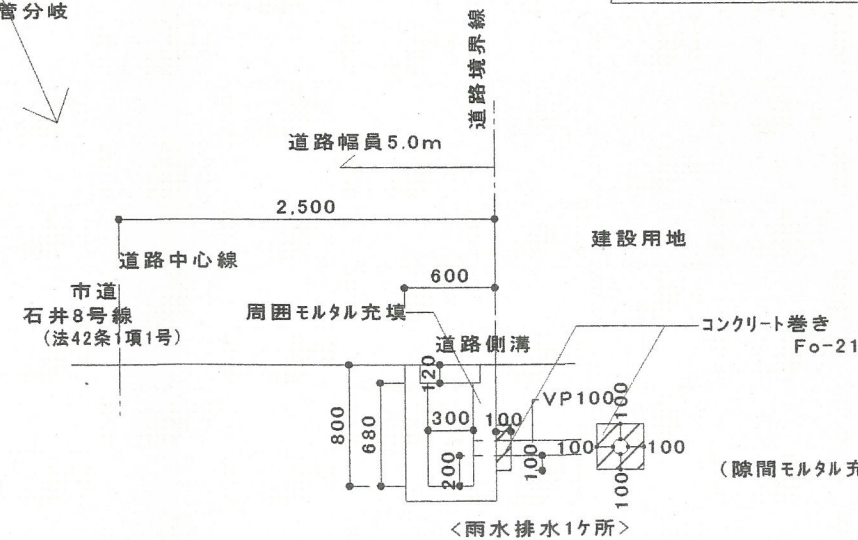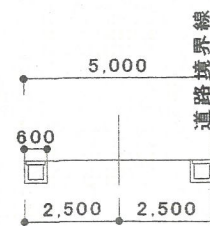

敷地面積計算(三斜求積)			
記号	底辺(m)	高さ(m)	倍面積(m ²)
A	53.35	7.97	425.19
B	55.06	8.27	455.34
C	55.06	16.59	913.44
倍面積			1793.97
面積			$1793.97/2 = 896.98 \text{ m}^2$



訂 正	工事名称		設計年月日	設 計	検 閲	承認印	NPO法人 サポートイルカ 〒 683-0026 鳥取県米子市新山1番地 TEL : 0859-26-2707 FAX : 0859-30-2432 管理者 瀬川 京子	設計番号
	NPO法人 サポートイルカ 石井GH計画案							
	図面名称		縮 尺	設 図	担 当	承認年月日		図面番号
	配置図		1/200					—