


土地利用計画平面図・造成計画平面図 S=1/250

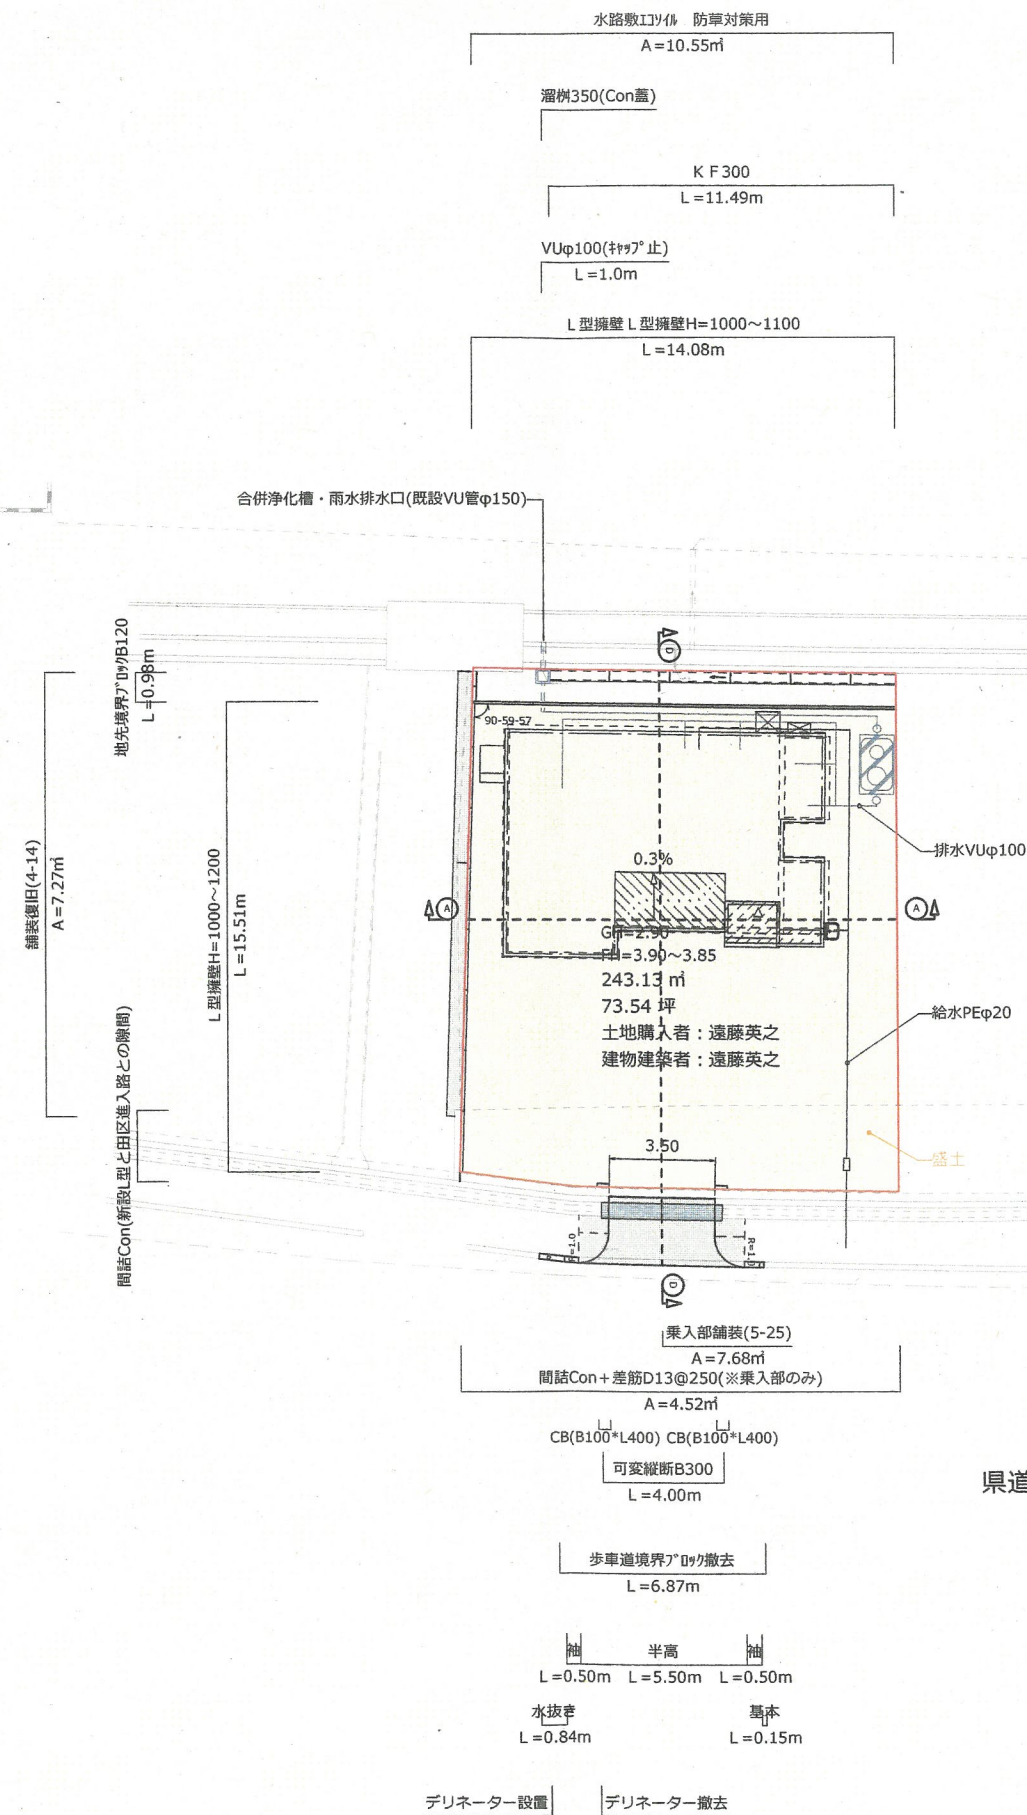

県道東福原樋口線 (巾=7.5m)

