



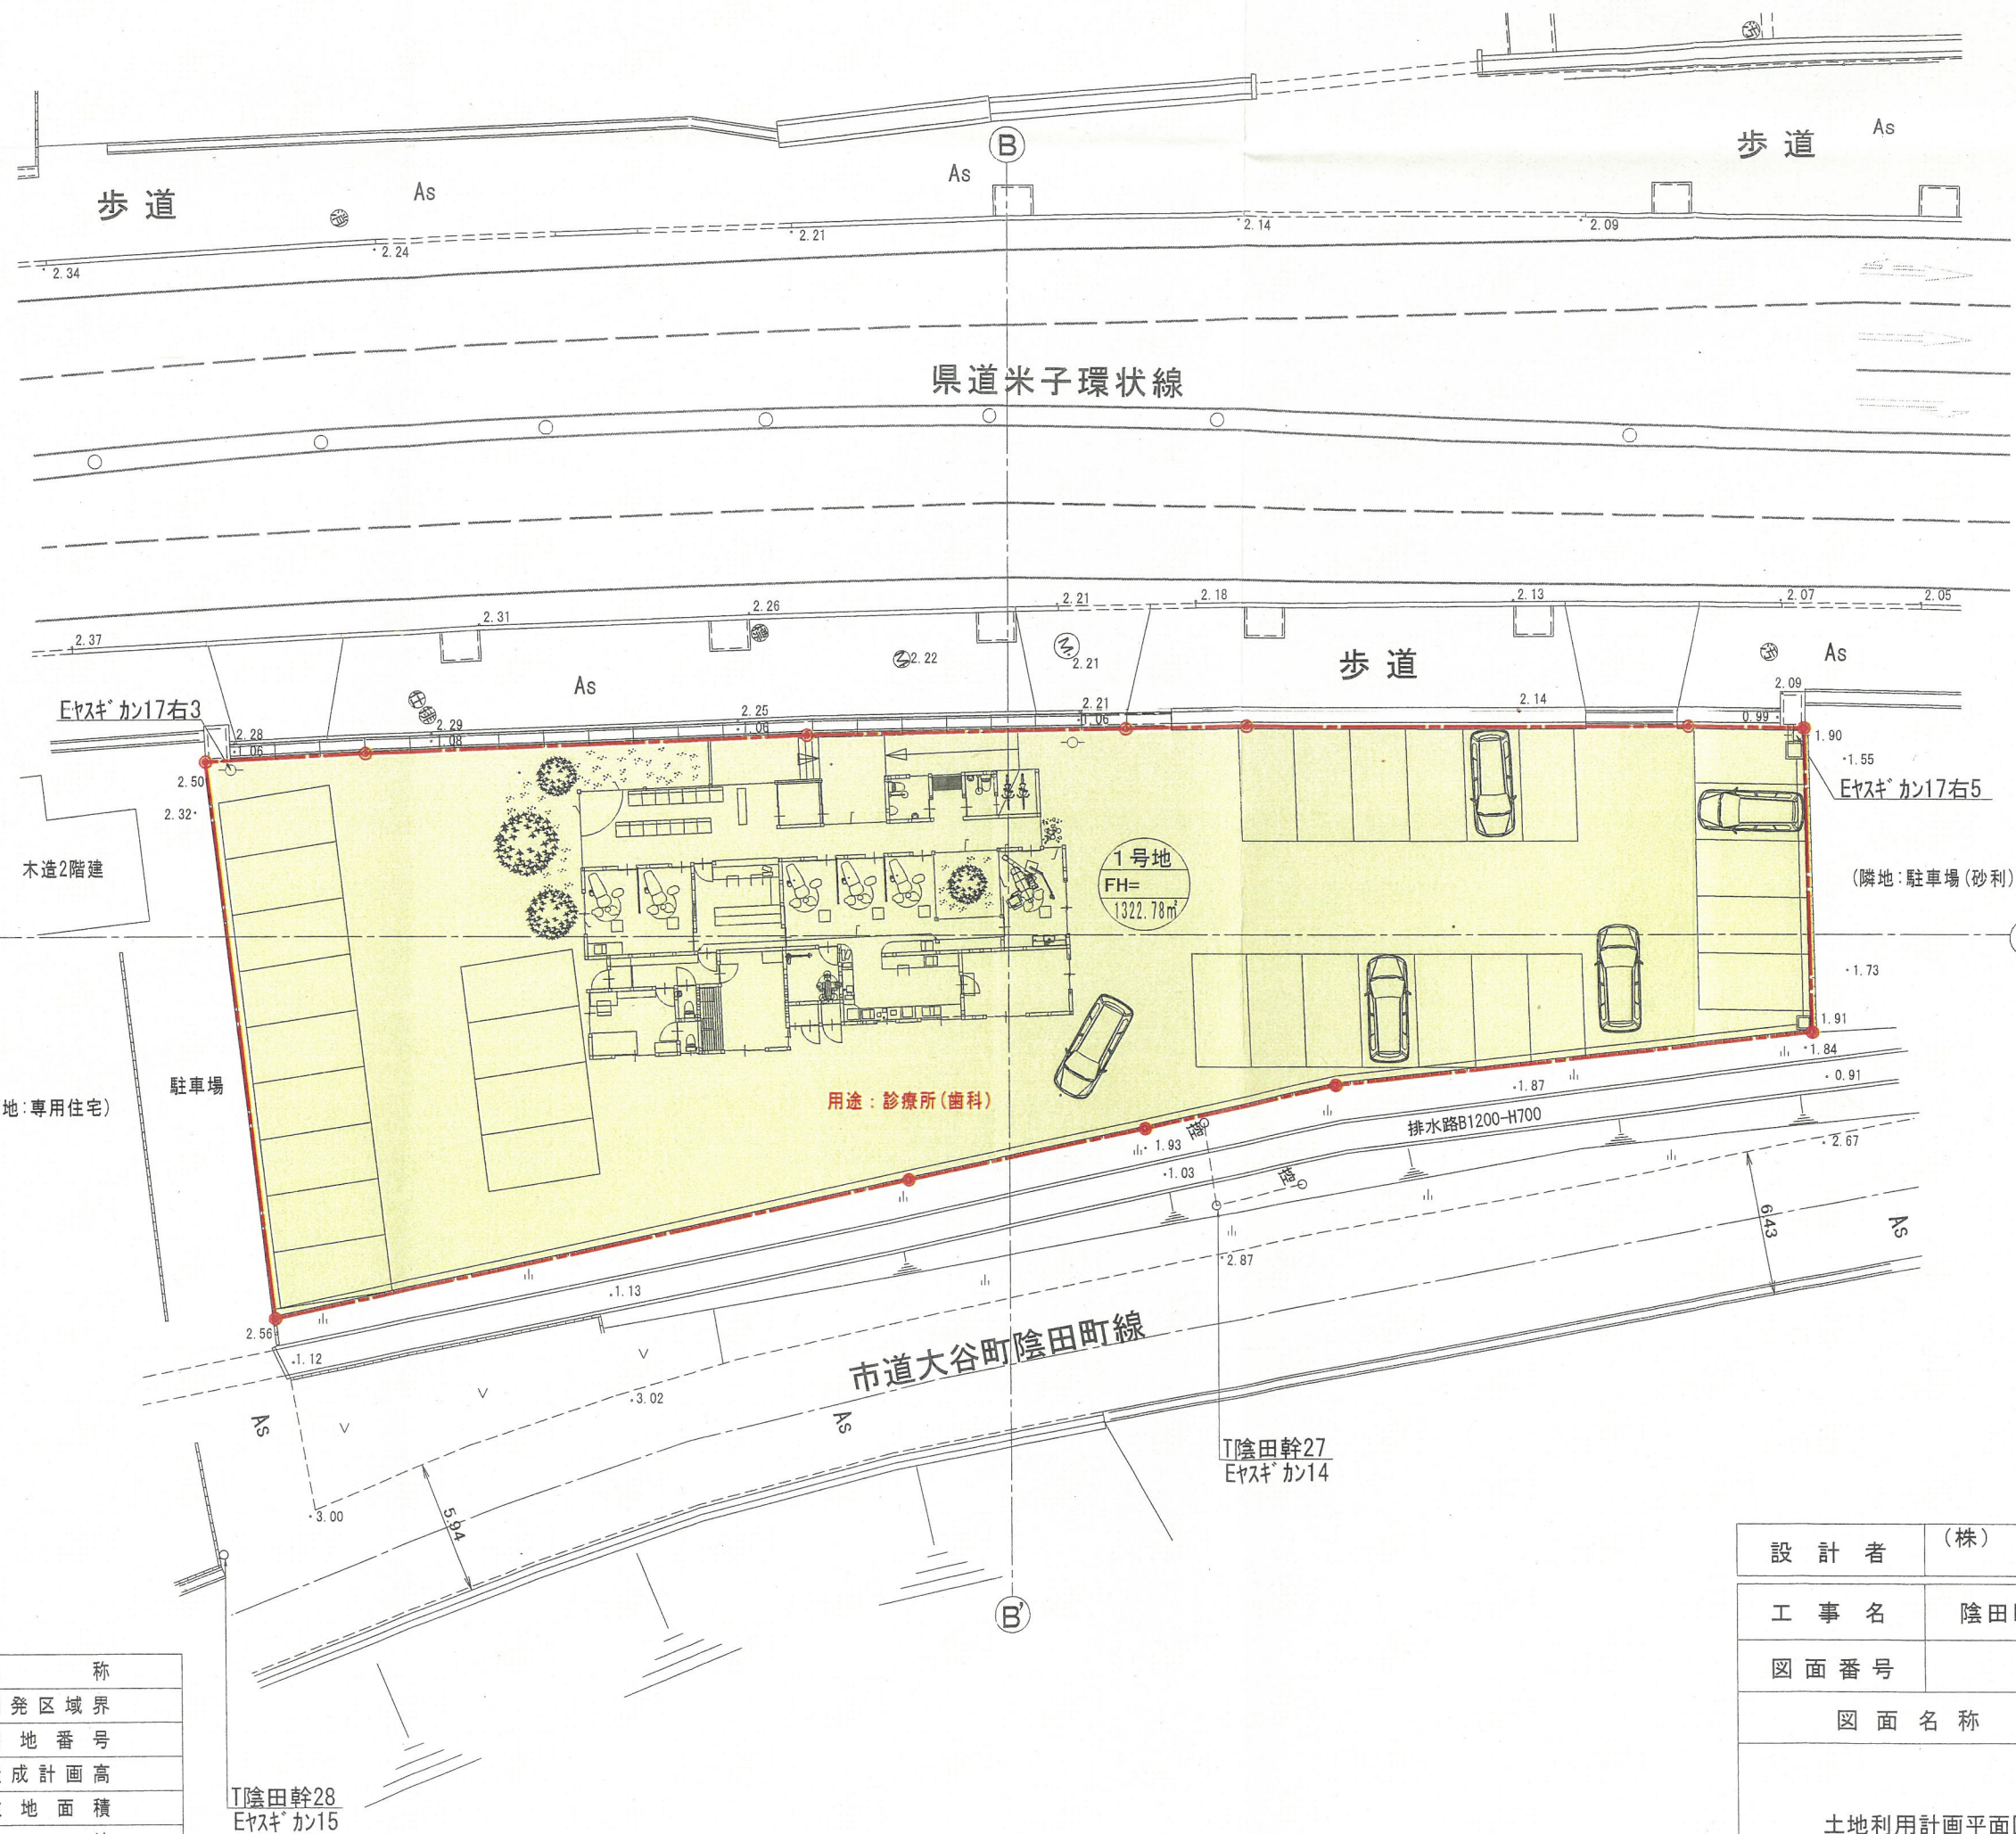

凡 例	
記 号	名 称
	開発区域界
	宅 地 番 号
	造成計画高敷地面積
	宅 地

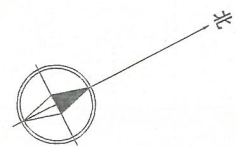

設 計 者	(株) ティーディーシー 測量士 山根敏朗	
工 事 名	陰田町238番1他造成工事	
図 面 番 号	2/13	
図 面 名 称		縮 尺
土地利用計画平面図		S=1/300