



図名


土地利用計画図

S=1:400

凡例

開発区域の境界

種別
面積

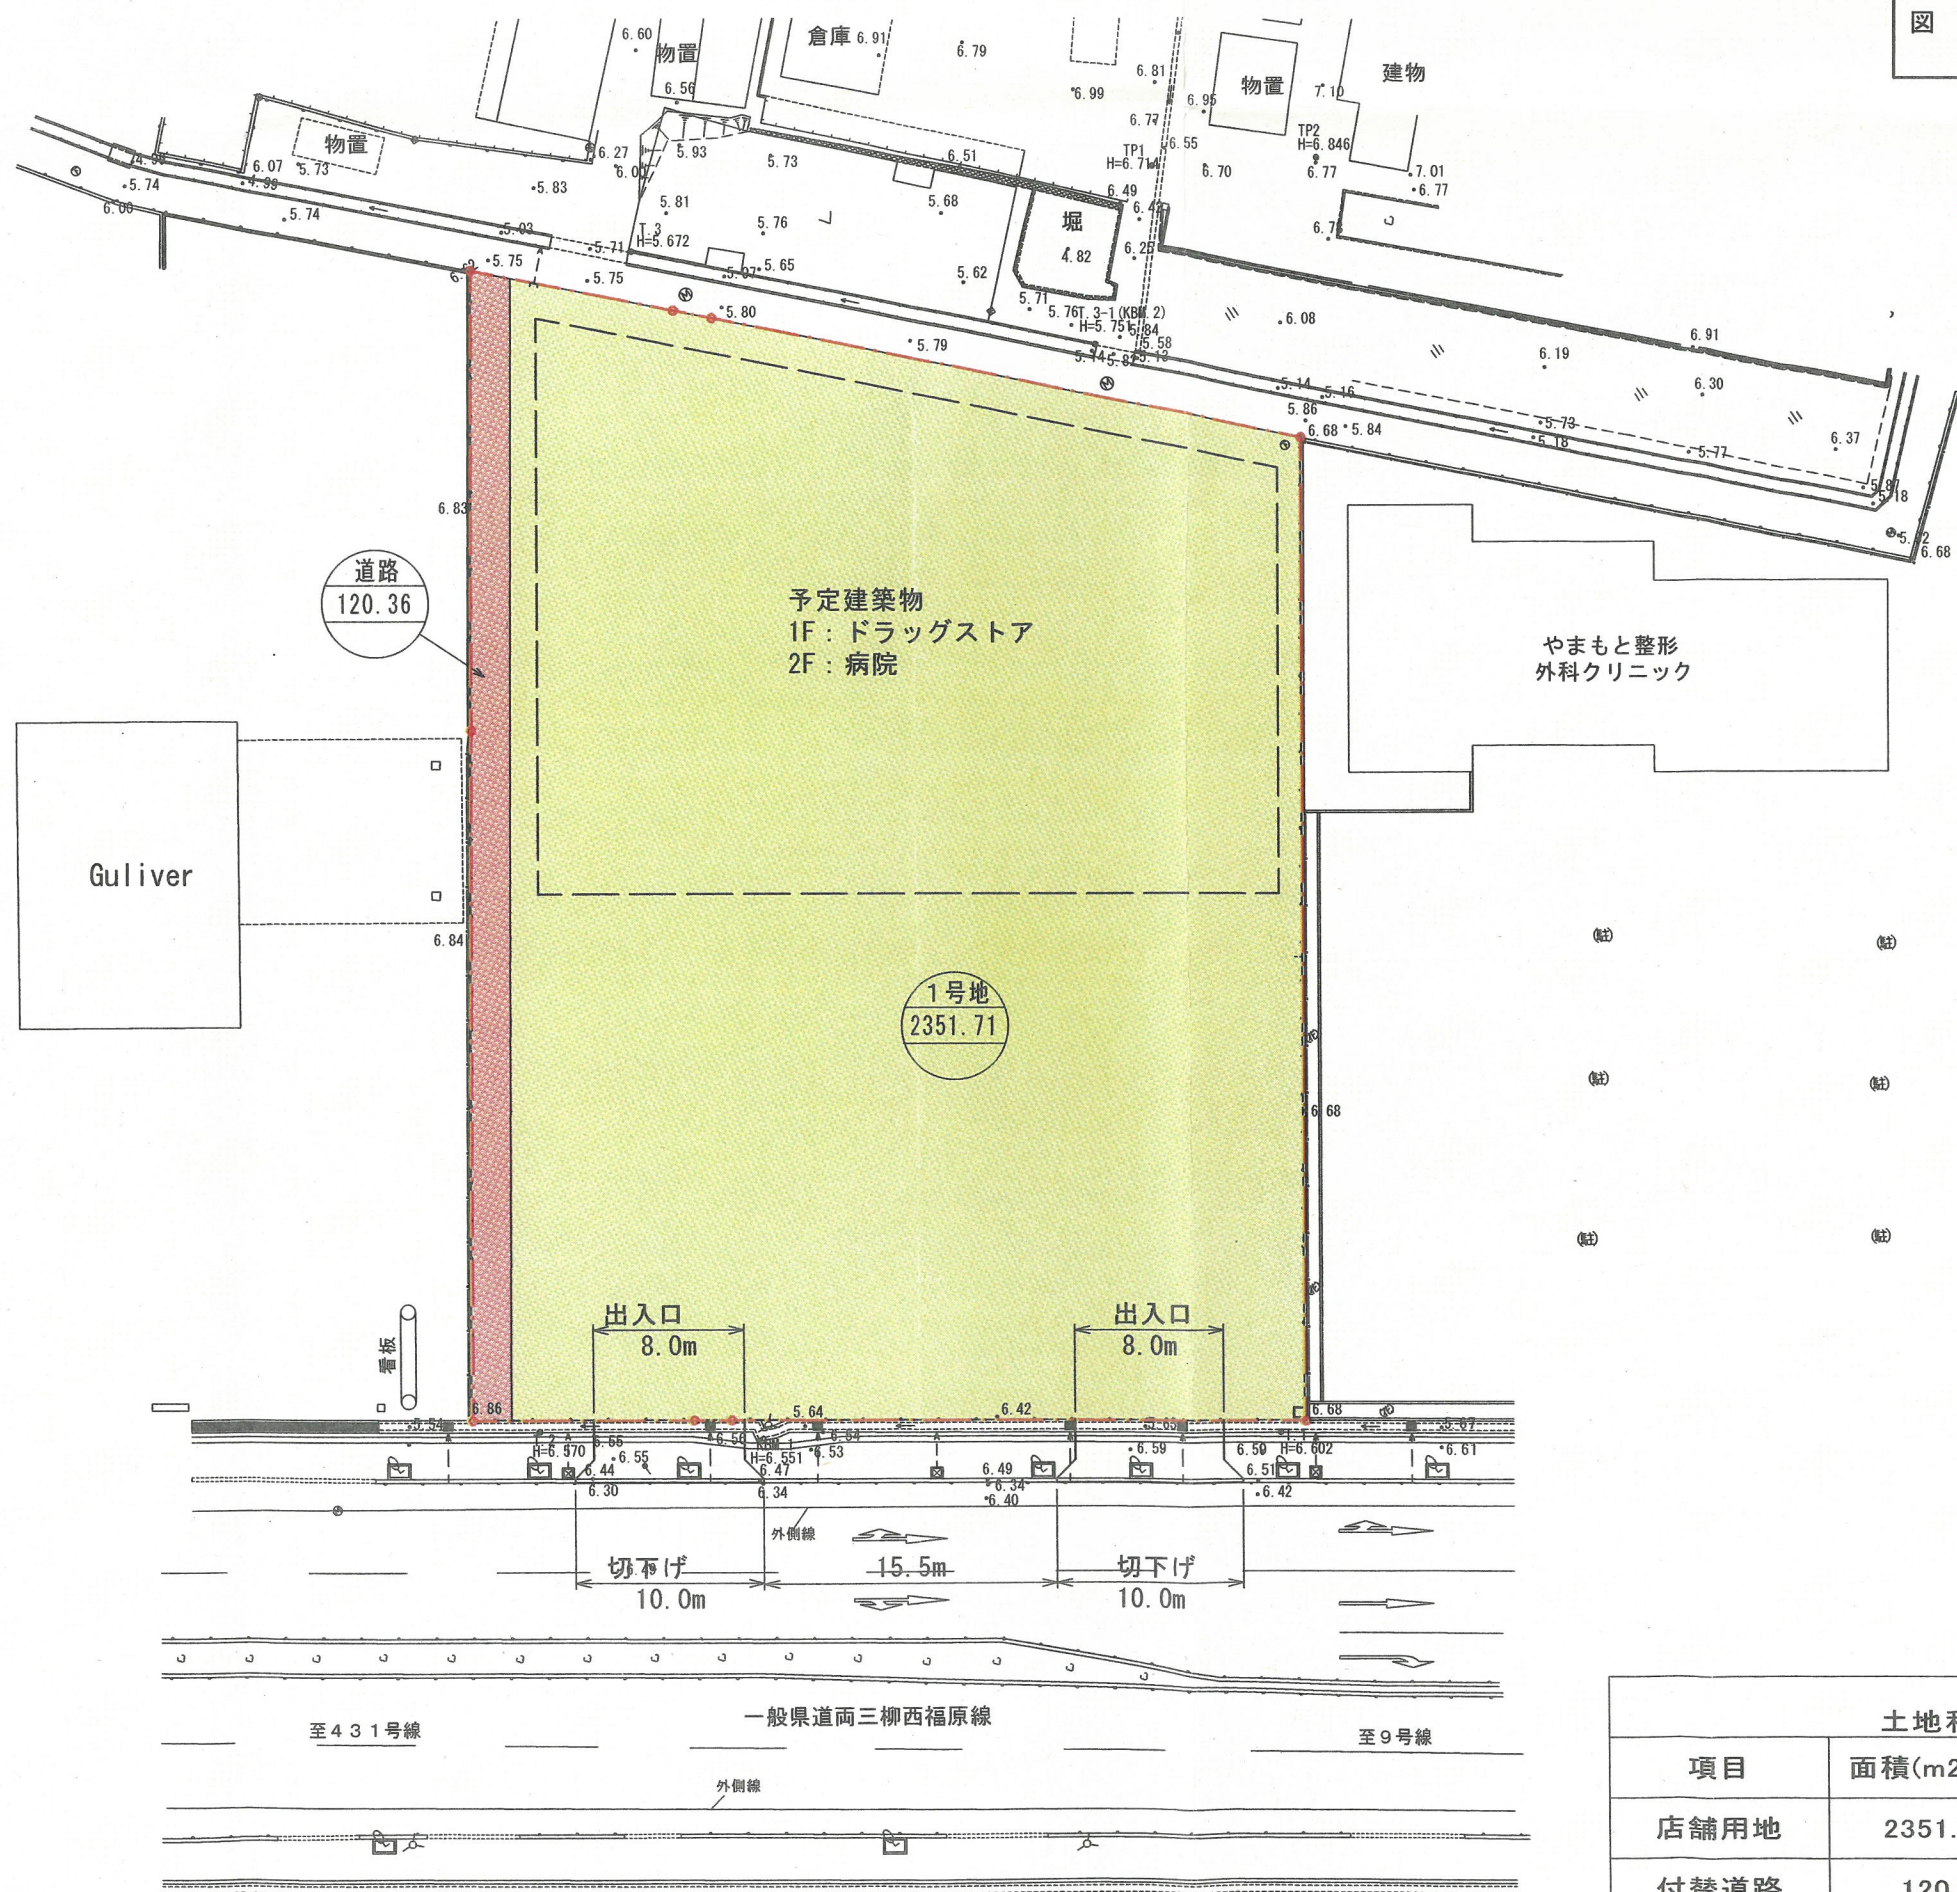

Guliver

予定建築物
1F: ドラッグストア
2F: 病院

やまもと整形
外科クリニック

1号地
2351.71

道路
120.36

出入口
8.0m

出入口
8.0m

切下げ
10.0m

15.5m

切下げ
10.0m

至431号線

一般県道両三柳西福原線

至9号線

土地利用計画表

項目	面積(m2)	比率	備考
店舗用地	2351.71	95.13%	
付替道路	120.36	4.87%	
開発区域面積	2472.07	100.00%	

