





位置図 S1/10,000

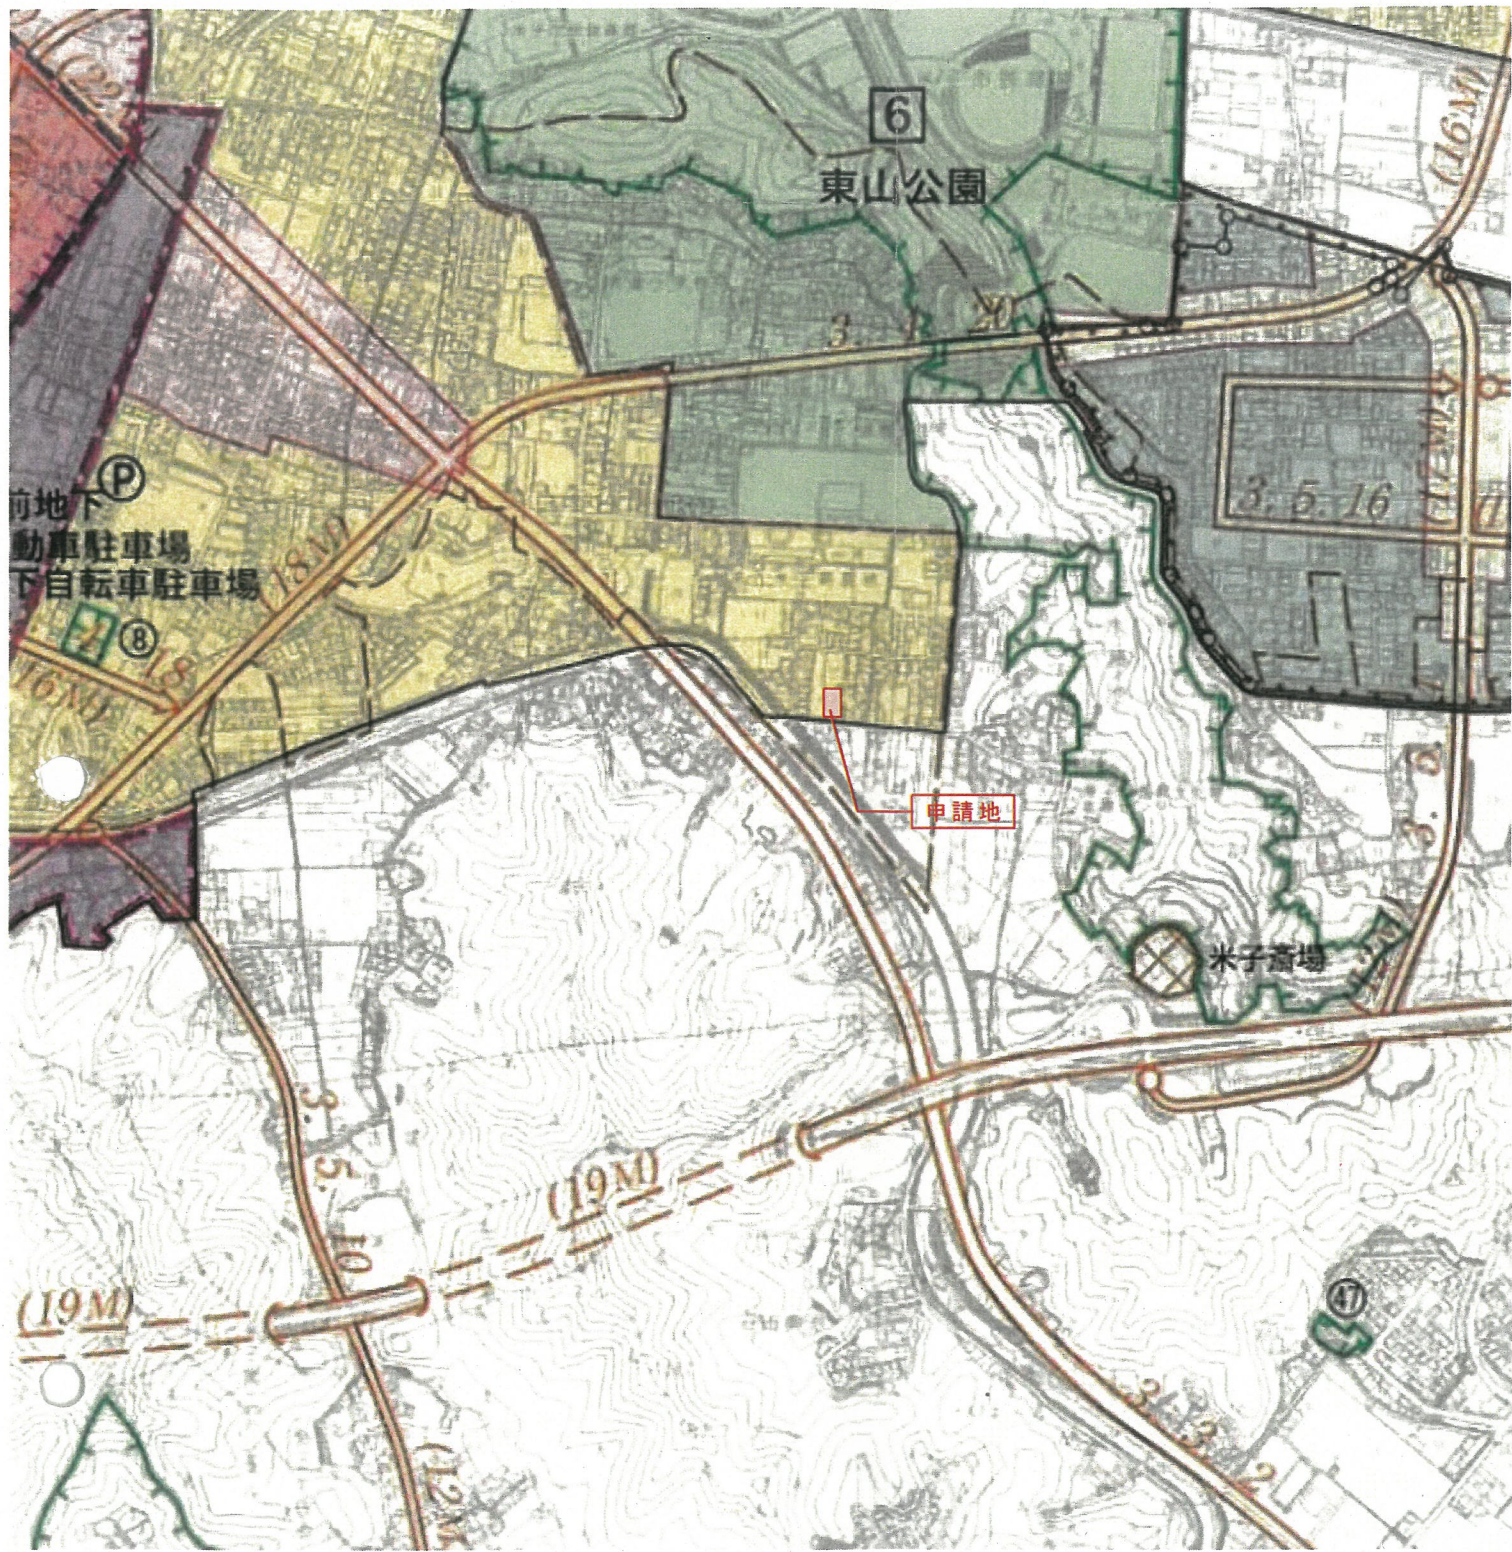

区域図 S1/2,500

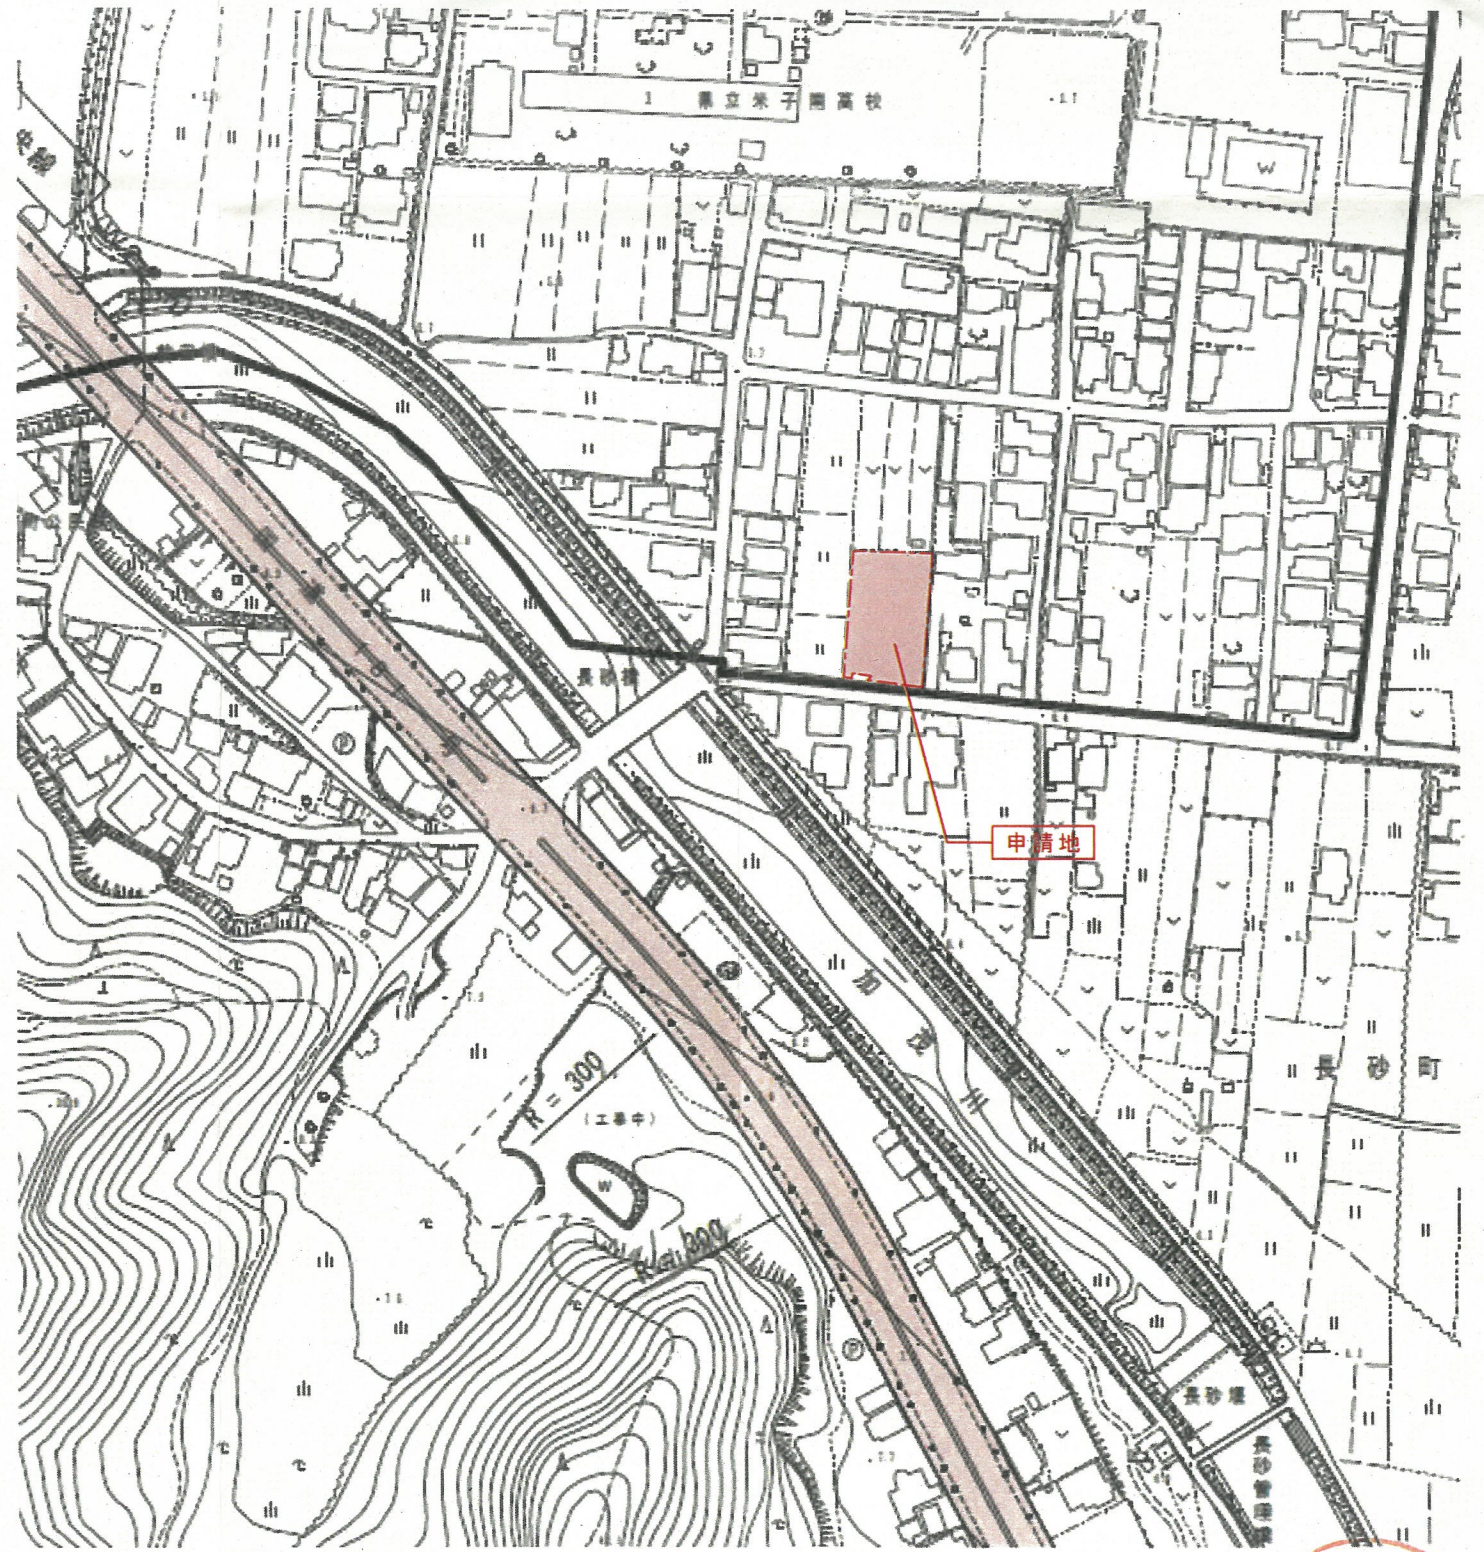

凡 例	
---	開発区域を示す。

工事名	長砂町宅地造成開発		
申請場所	米子市長砂町447-2の一部		
図面番号	A-01	縮尺	図示
図面名称	位置図 区域図		
事業主 (申請者)	高カレディース株式会社		
設計者	木下俊哉建築設計事務所 鳥取県米子市三本松二丁目6番41号 TEL (0859) 33-3725		