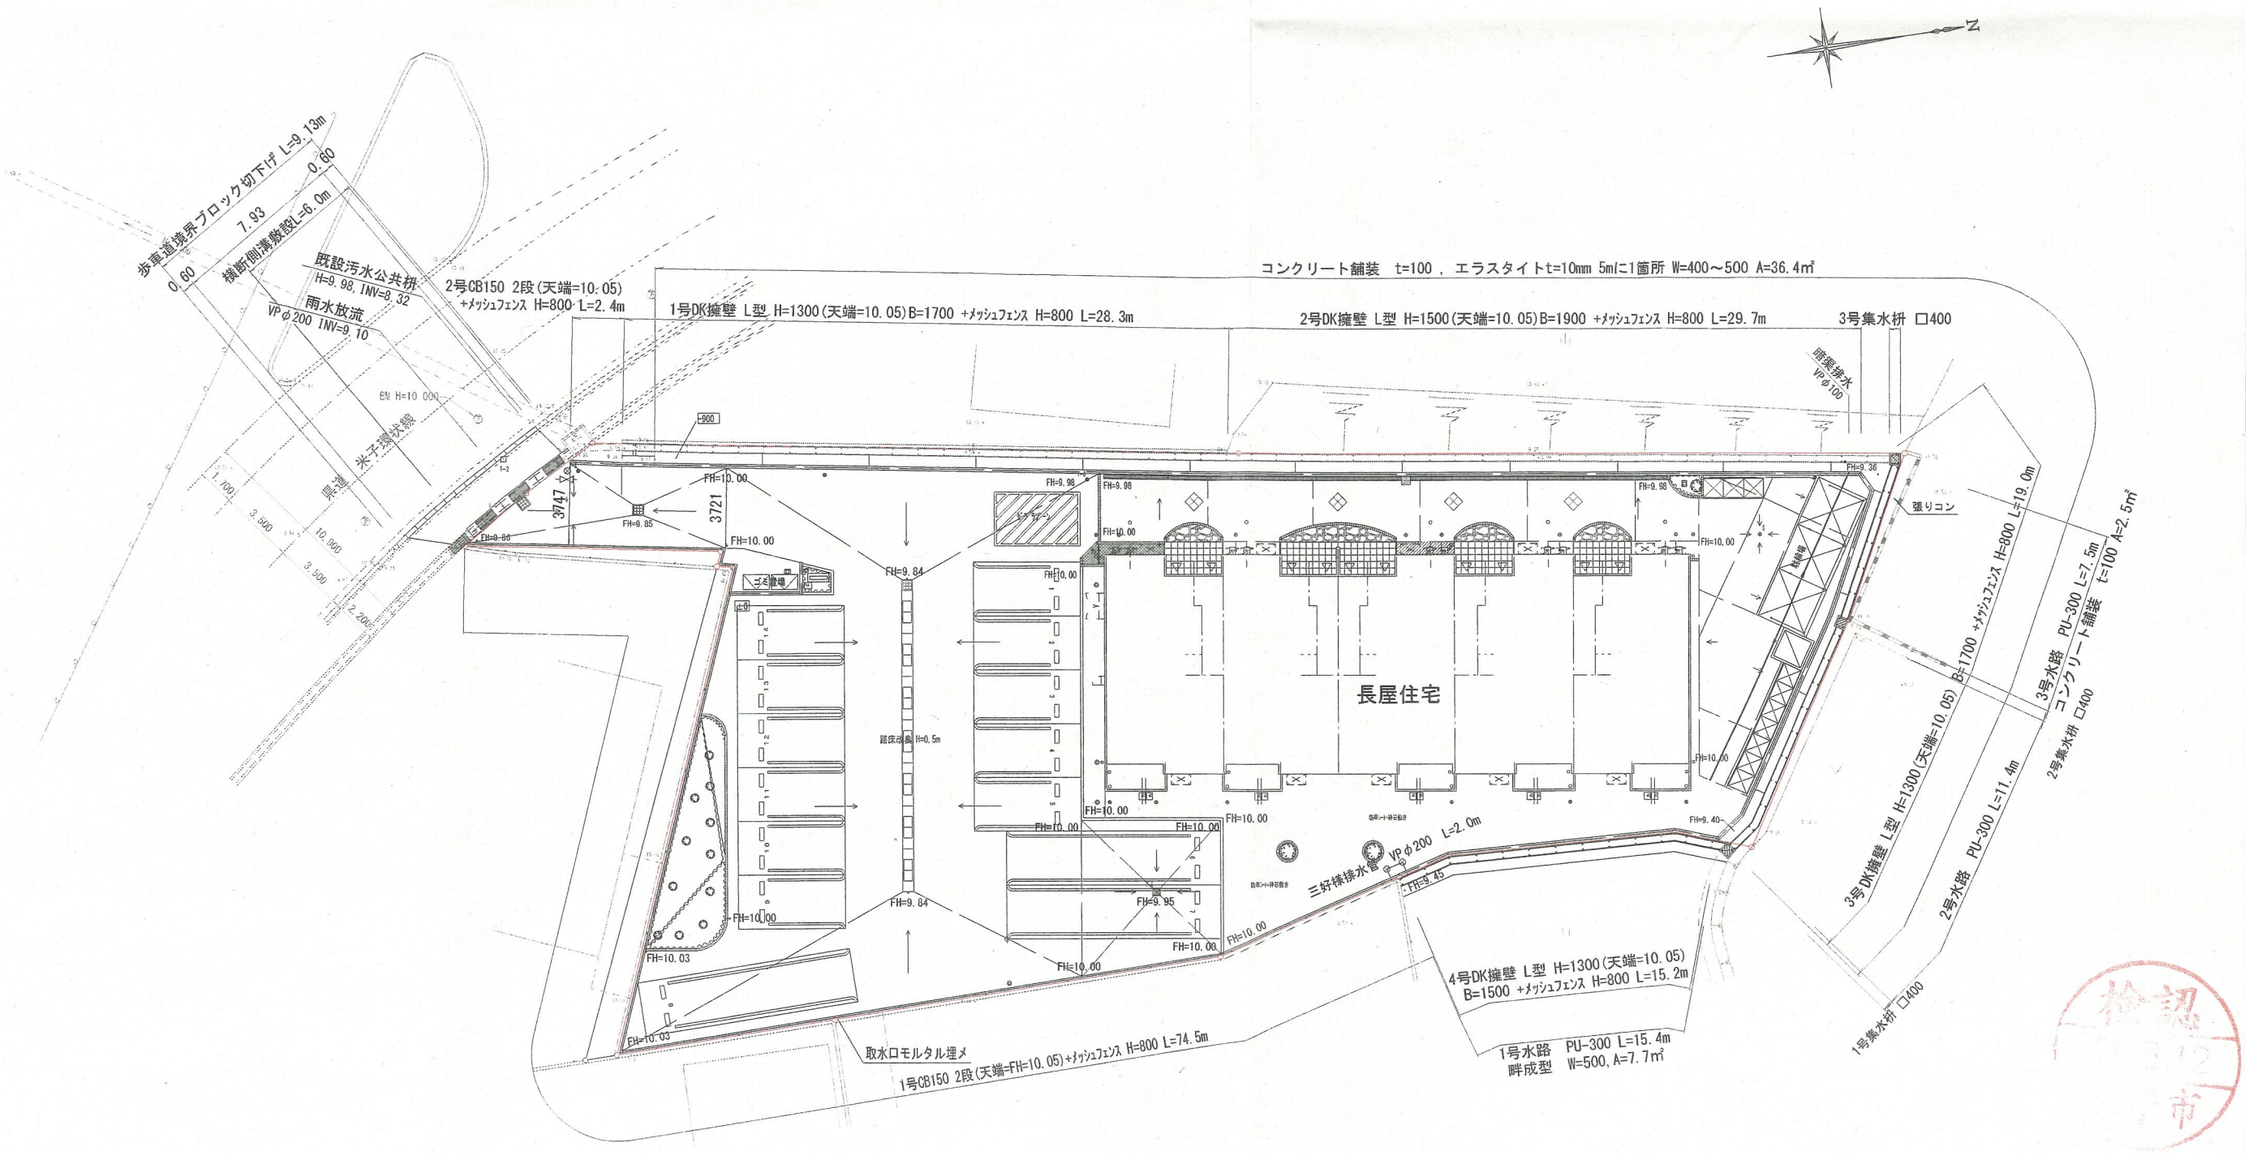

検認

開発区域界

ゴミ置場の協議については、H29/5/16米子市環境事業課大谷氏と協議済です。

事業名	倉敷様　集合住宅新築工事		
図名	土地利用計画平面図	番号	1／1
所在	米子市陰田町　６４０番１		
図面番号	／	縮尺	用紙サイズ A2 S＝1：200
作成者	鳥取県境港市外江町　２４３６番地１０ 有限会社　松本測量設計事務所 代表取締役　松　本　雅　人		