


# 区域図

S=1:2500

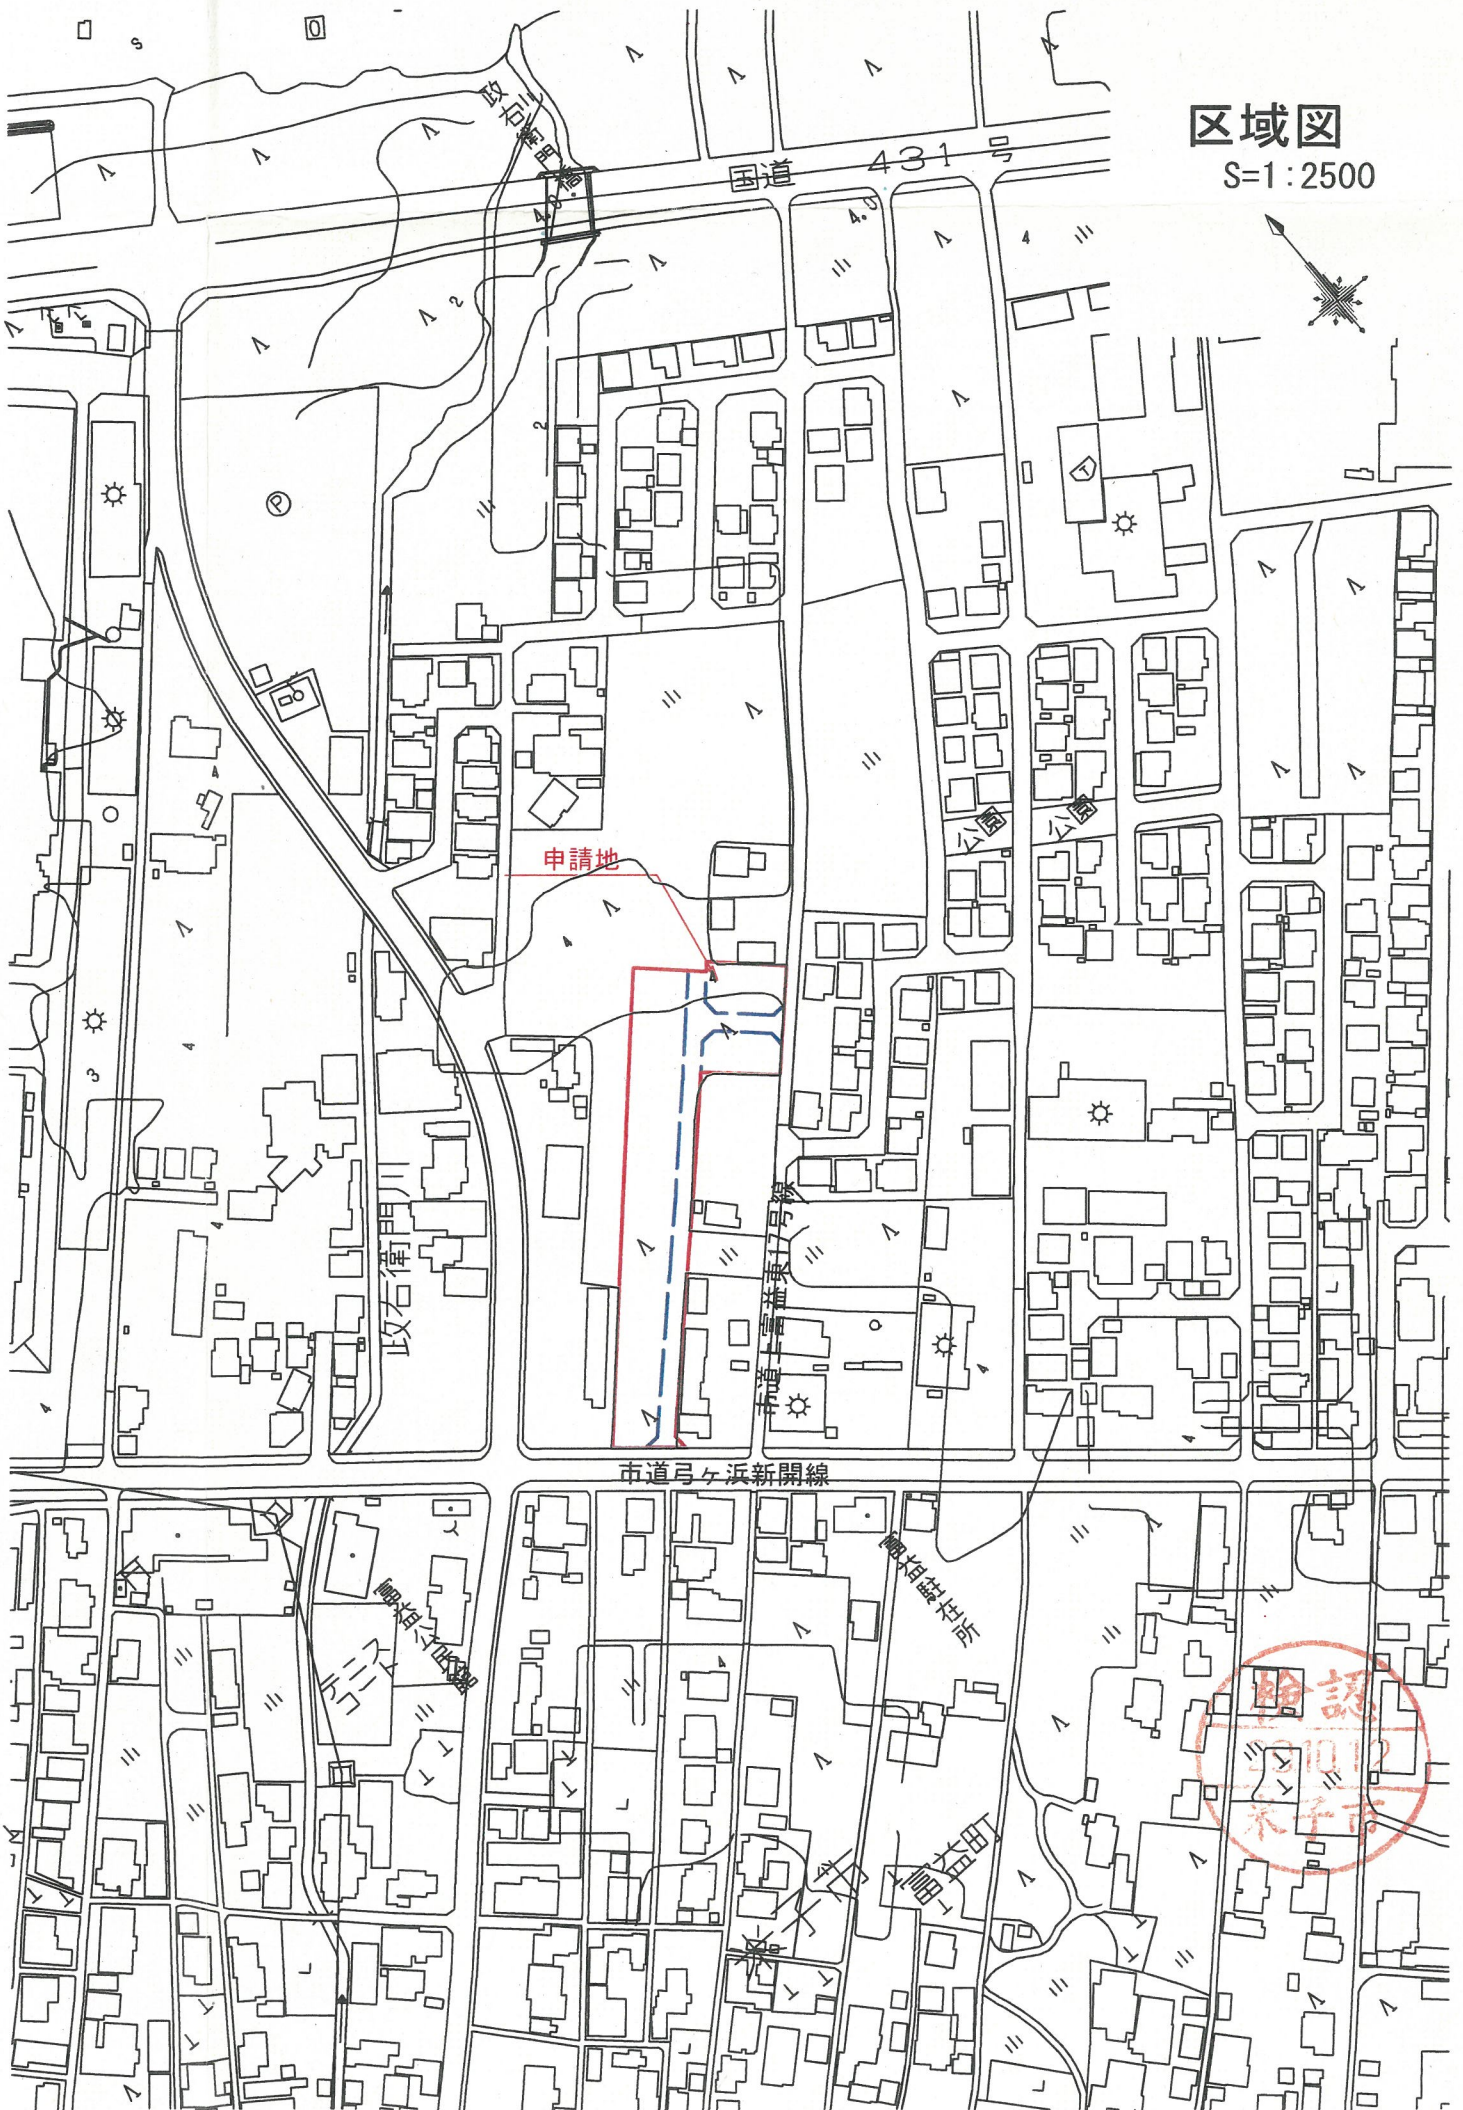

申請地

国道 431号

政右衛門川

市道弓ヶ浜新開線

市道土倉益東1号線

柳ヶ浜

