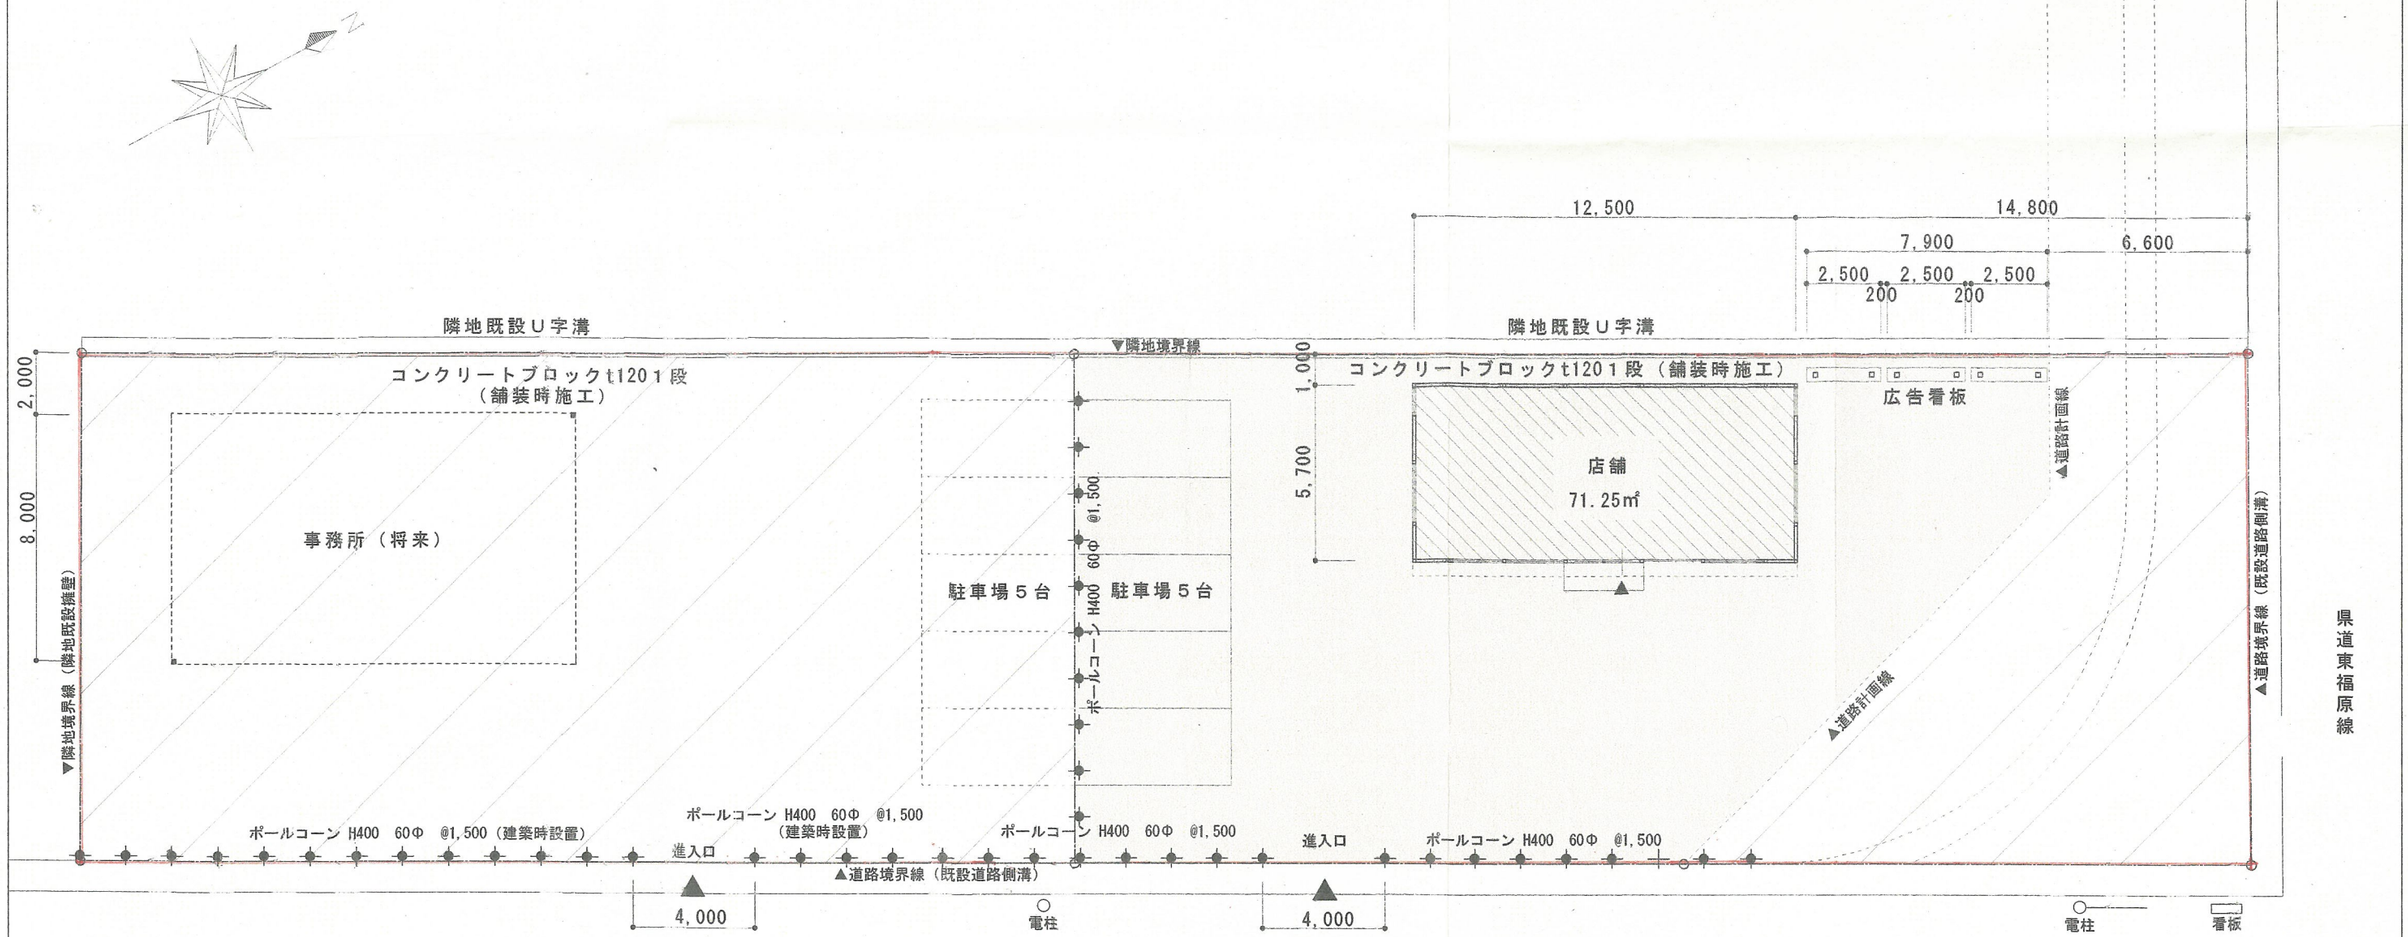

市道福米東小学校線

■変更前
- 敷地全面をアスファルト舗装
- 歩車道及び敷地間を歩車道ブロックで仕切る

■変更後
- 左側敷地は将来計画となったため埋立のままとする
- 歩車道ブロックをポールコーンに変更する
  （ポールコーンの施工範囲等は道路維持管理課と協議済み）
- 西側隣地境界線のコンクリートブロックを３段積みから１段とする
- 上下水道を各１か所引込から２ヵ所引込とする

検認
30.3.28
米子市

変更後

一級建築士事務所 ケイ企画室 島根県知事登録第（1）10665号 島根県松江市東津田町４９１番地	管理建築士 一級建築士 大臣登録第１９０２８０号 小村和也	作図年月日 2018.03.23	工事名称 東福原六丁目725-2 実施図		設計番号
		検図	図面名称 土地利用図	縮尺 1:200	図面番号