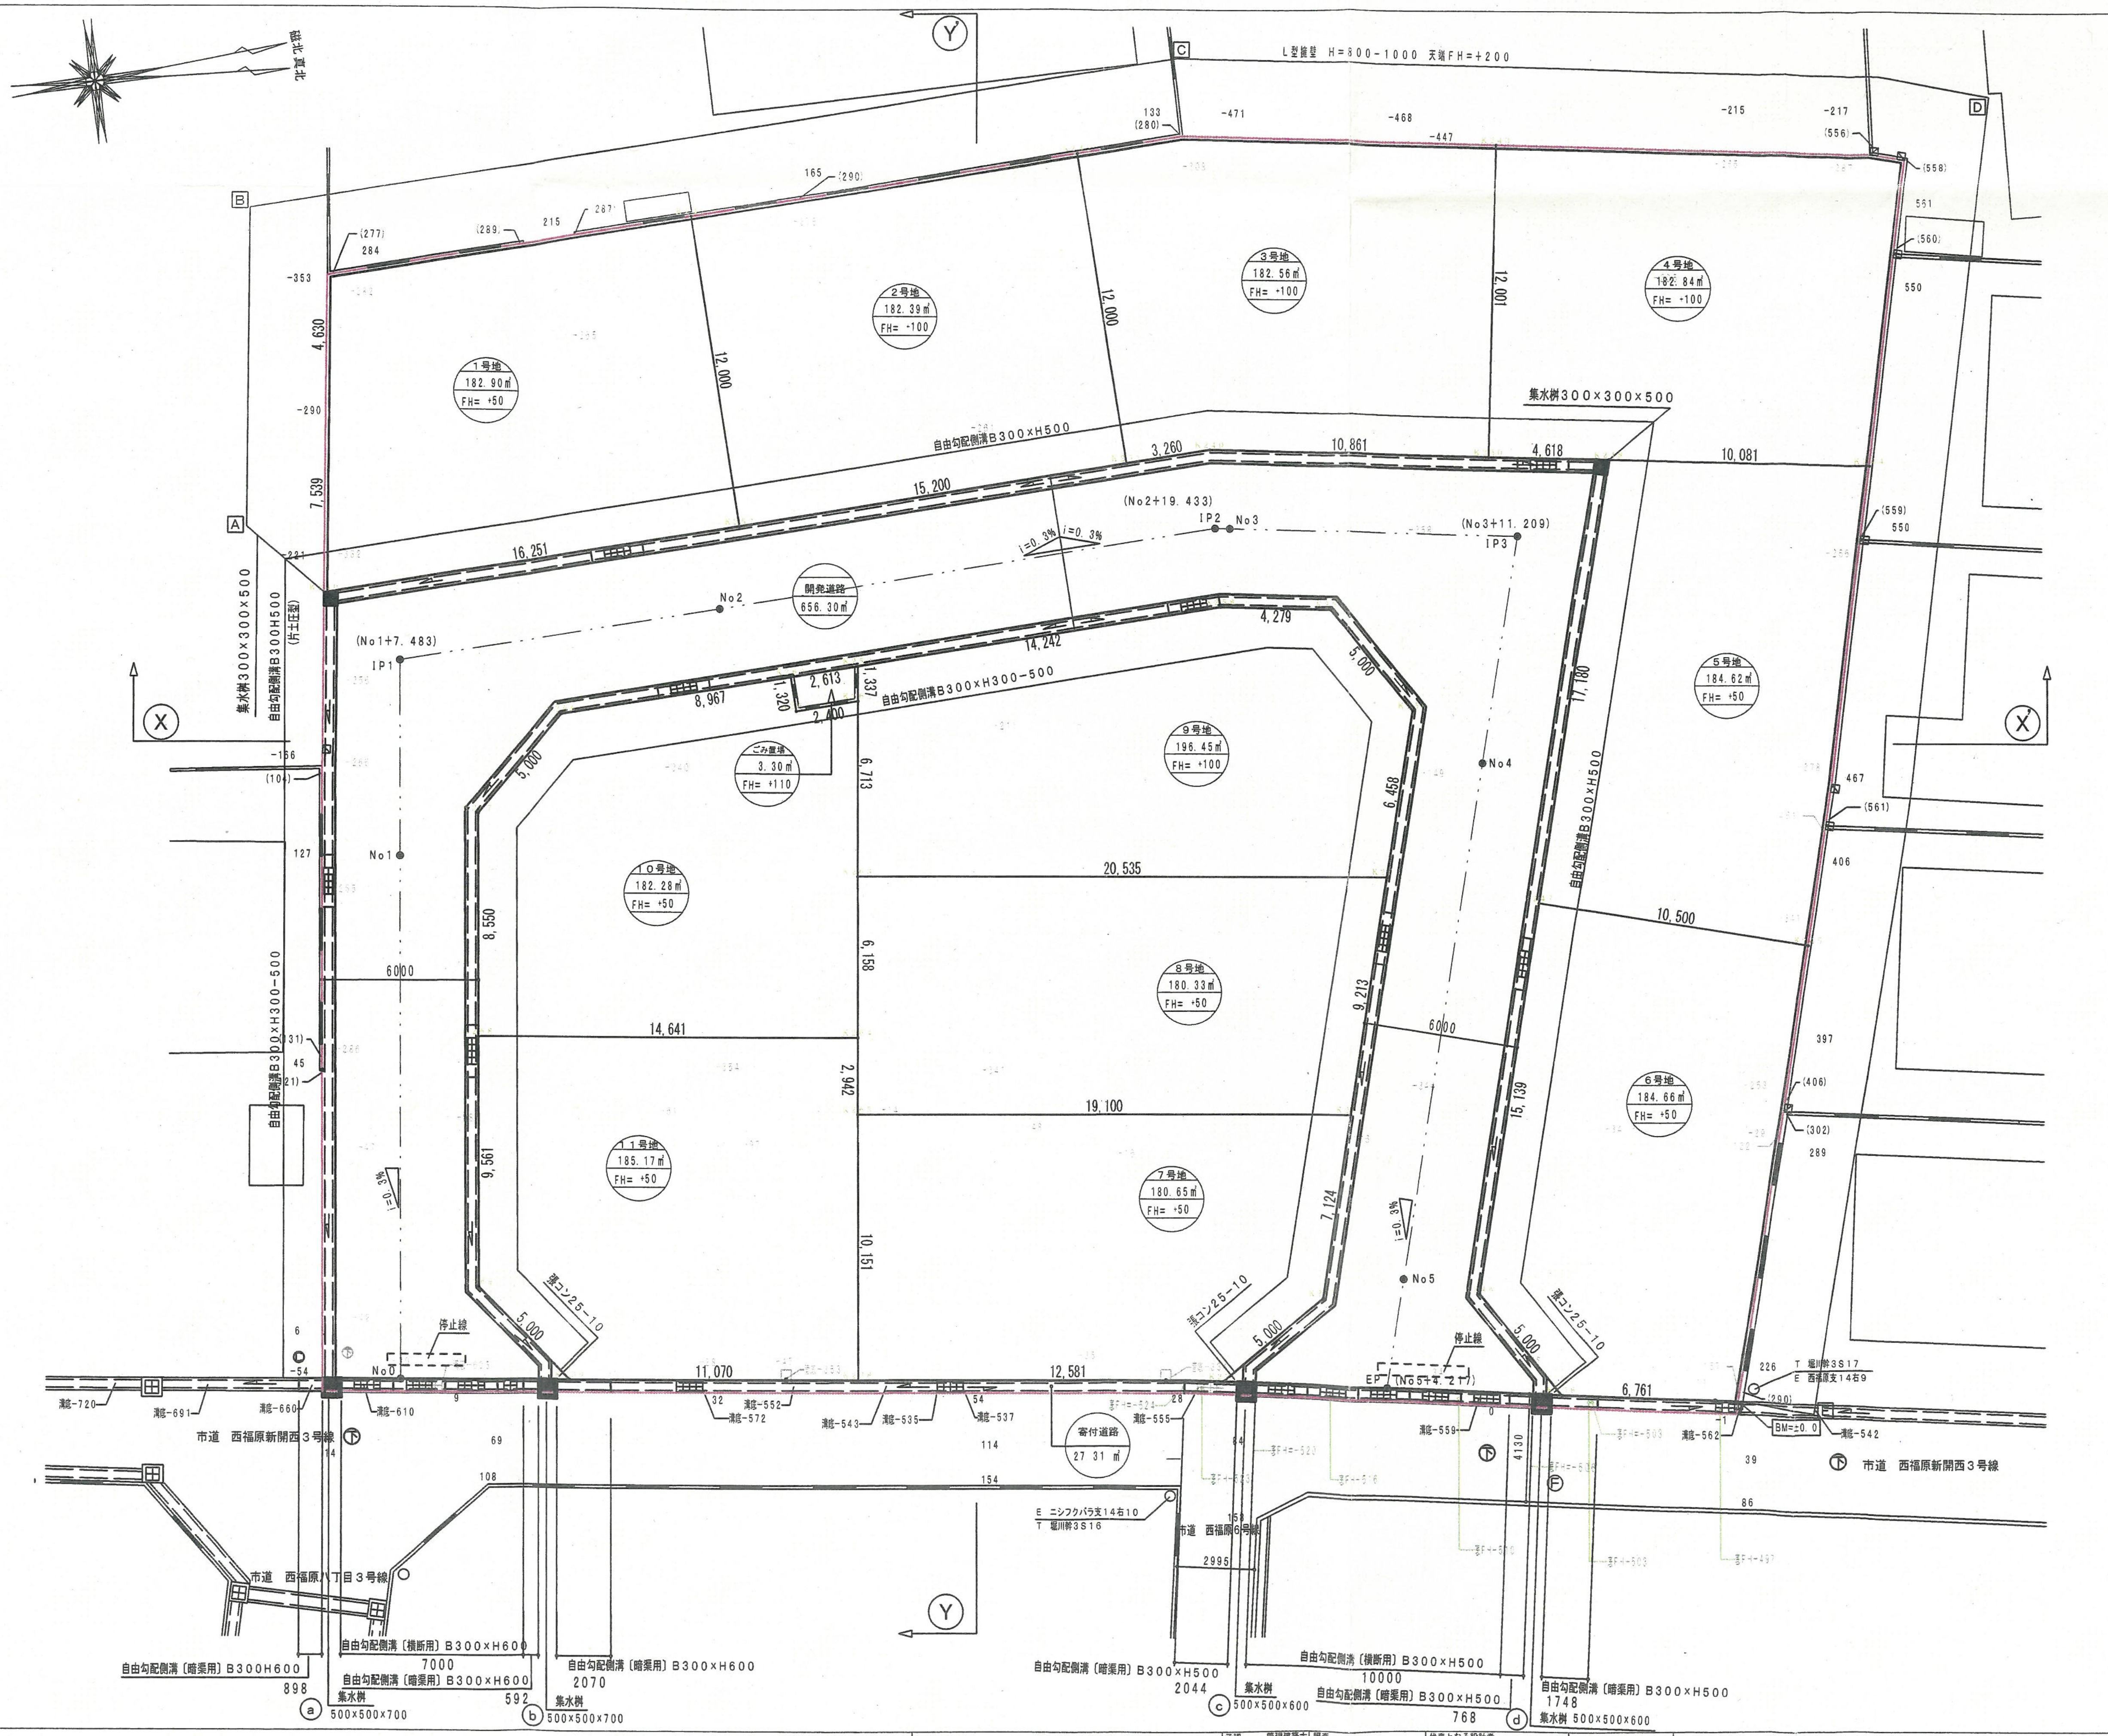
磁北 真北
L型擁壁 H=600~1000 天端FH=+200
1号地 182.90㎡ FH= +50
2号地 182.39㎡ FH= +100
3号地 182.56㎡ FH= +100
4号地 182.84㎡ FH= +100
5号地 184.62㎡ FH= +50
6号地 184.66㎡ FH= +50
7号地 180.65㎡ FH= +50
8号地 180.33㎡ FH= +50
9号地 196.45㎡ FH= +100
10号地 182.28㎡ FH= +50
11号地 185.17㎡ FH= +50
ごみ置場 3.30㎡ FH= +110
開発道路 656.30㎡
寄付道路 27.31㎡
集水桝300×300×500
自由勾配側溝B300×H500
自由勾配側溝B300×H300~500
自由勾配側溝B300×H500(片土圧型)
(No1+7.483) IP1
(No2+19.433) IP2 No3
(No3+11.209) IP3
No0 No1 No2 No4 No5
EP (No5+4.211)
停止線
i=0.3%
蓋コン25-10
市道 西福原新開西3号線
市道 西福原八丁目3号線
市道 西福原6号線
E ニシフクバラ支14右10
T 堀川幹3S16
T 堀川幹3S17
E 西福原支14右9
BM=±0.0
自由勾配側溝〔暗渠用〕B300H600 898
自由勾配側溝〔横断用〕B300×H600 7000
自由勾配側溝〔暗渠用〕B300×H600 592
自由勾配側溝〔暗渠用〕B300×H600 2070
集水桝 500×500×700
自由勾配側溝〔暗渠用〕B300×H500 2044
自由勾配側溝〔横断用〕B300×H500 10000
自由勾配側溝〔暗渠用〕B300×H500 768
自由勾配側溝〔暗渠用〕B300×H500 1748
集水桝 500×500×600
a b c d A B C D X X' Y Y'
12,000 12,001 4,630 7,539 16,251 15,200 3,260 10,861 4,618 10,081 17,180 15,139 10,500 6,761 12,581 11,070 14,641 20,535 19,100 14,242 4,279 8,967 5,000 6,458 9,213 7,124 8,550 9,561 6,713 6,158 2,942 10,151 2,613 1,320 1,337 2,000 6000

上水施設
下水施設

検認
30.2.27

大和ハウス工業株式会社 山陰支店住宅一級建築士事務所	承認 管理建築士 照査 代表となる設計者 その他の設計者 一級建築士 号 製図 製図 製図	工事名称	米子市西福原８丁目
		図面名称	土地利用計画

作成年月日 2017.12.10
縮尺 1:250
工事番号
図面番号