


建築面積 : 64.59㎡

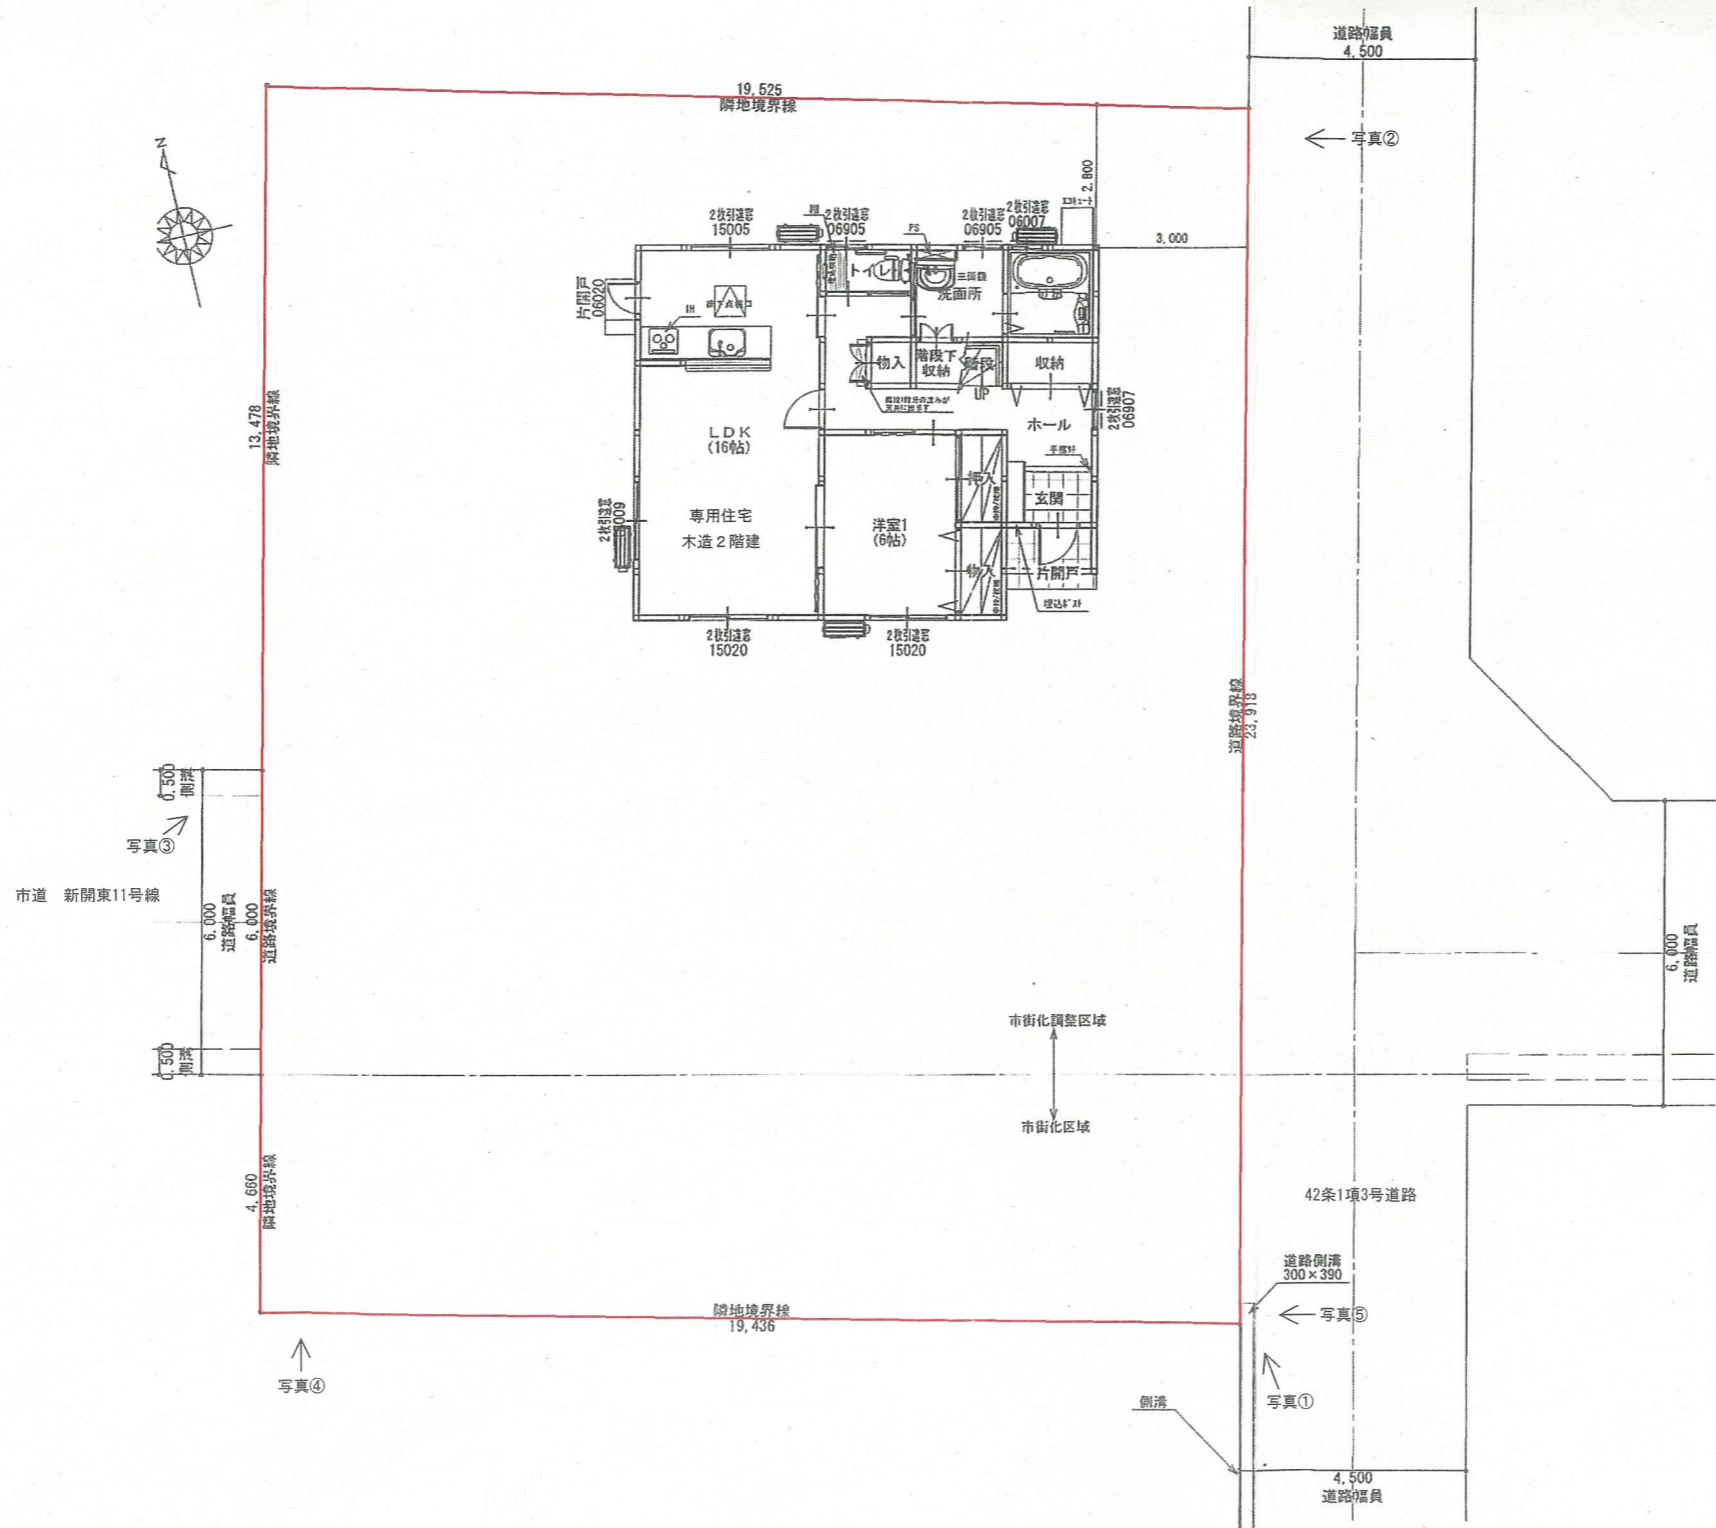

配置図 S:1/150



ニコニコ住宅

米子店

中央設計 一級建築士 大臣登録 第131361号 足立 一生 印

面積表	1階		2階		合計
	㎡	坪	㎡	坪	
工事面積	64.59	19.53	54.65	16.53	119.24
床面積	62.93	19.03	51.34	15.53	114.27
					34.56

作成日
2017/2/25
発行日
2017/2/25

承認
検印
製図
石原

戸高 貴幸様邸新築工事 設計図
図面名称
配置図・土地利用計画図

整理No.
SCALE
1/150
お客様承認