


※同時期に隣地埋め立て予定
(前面道路高さまで耕作土の盛土)

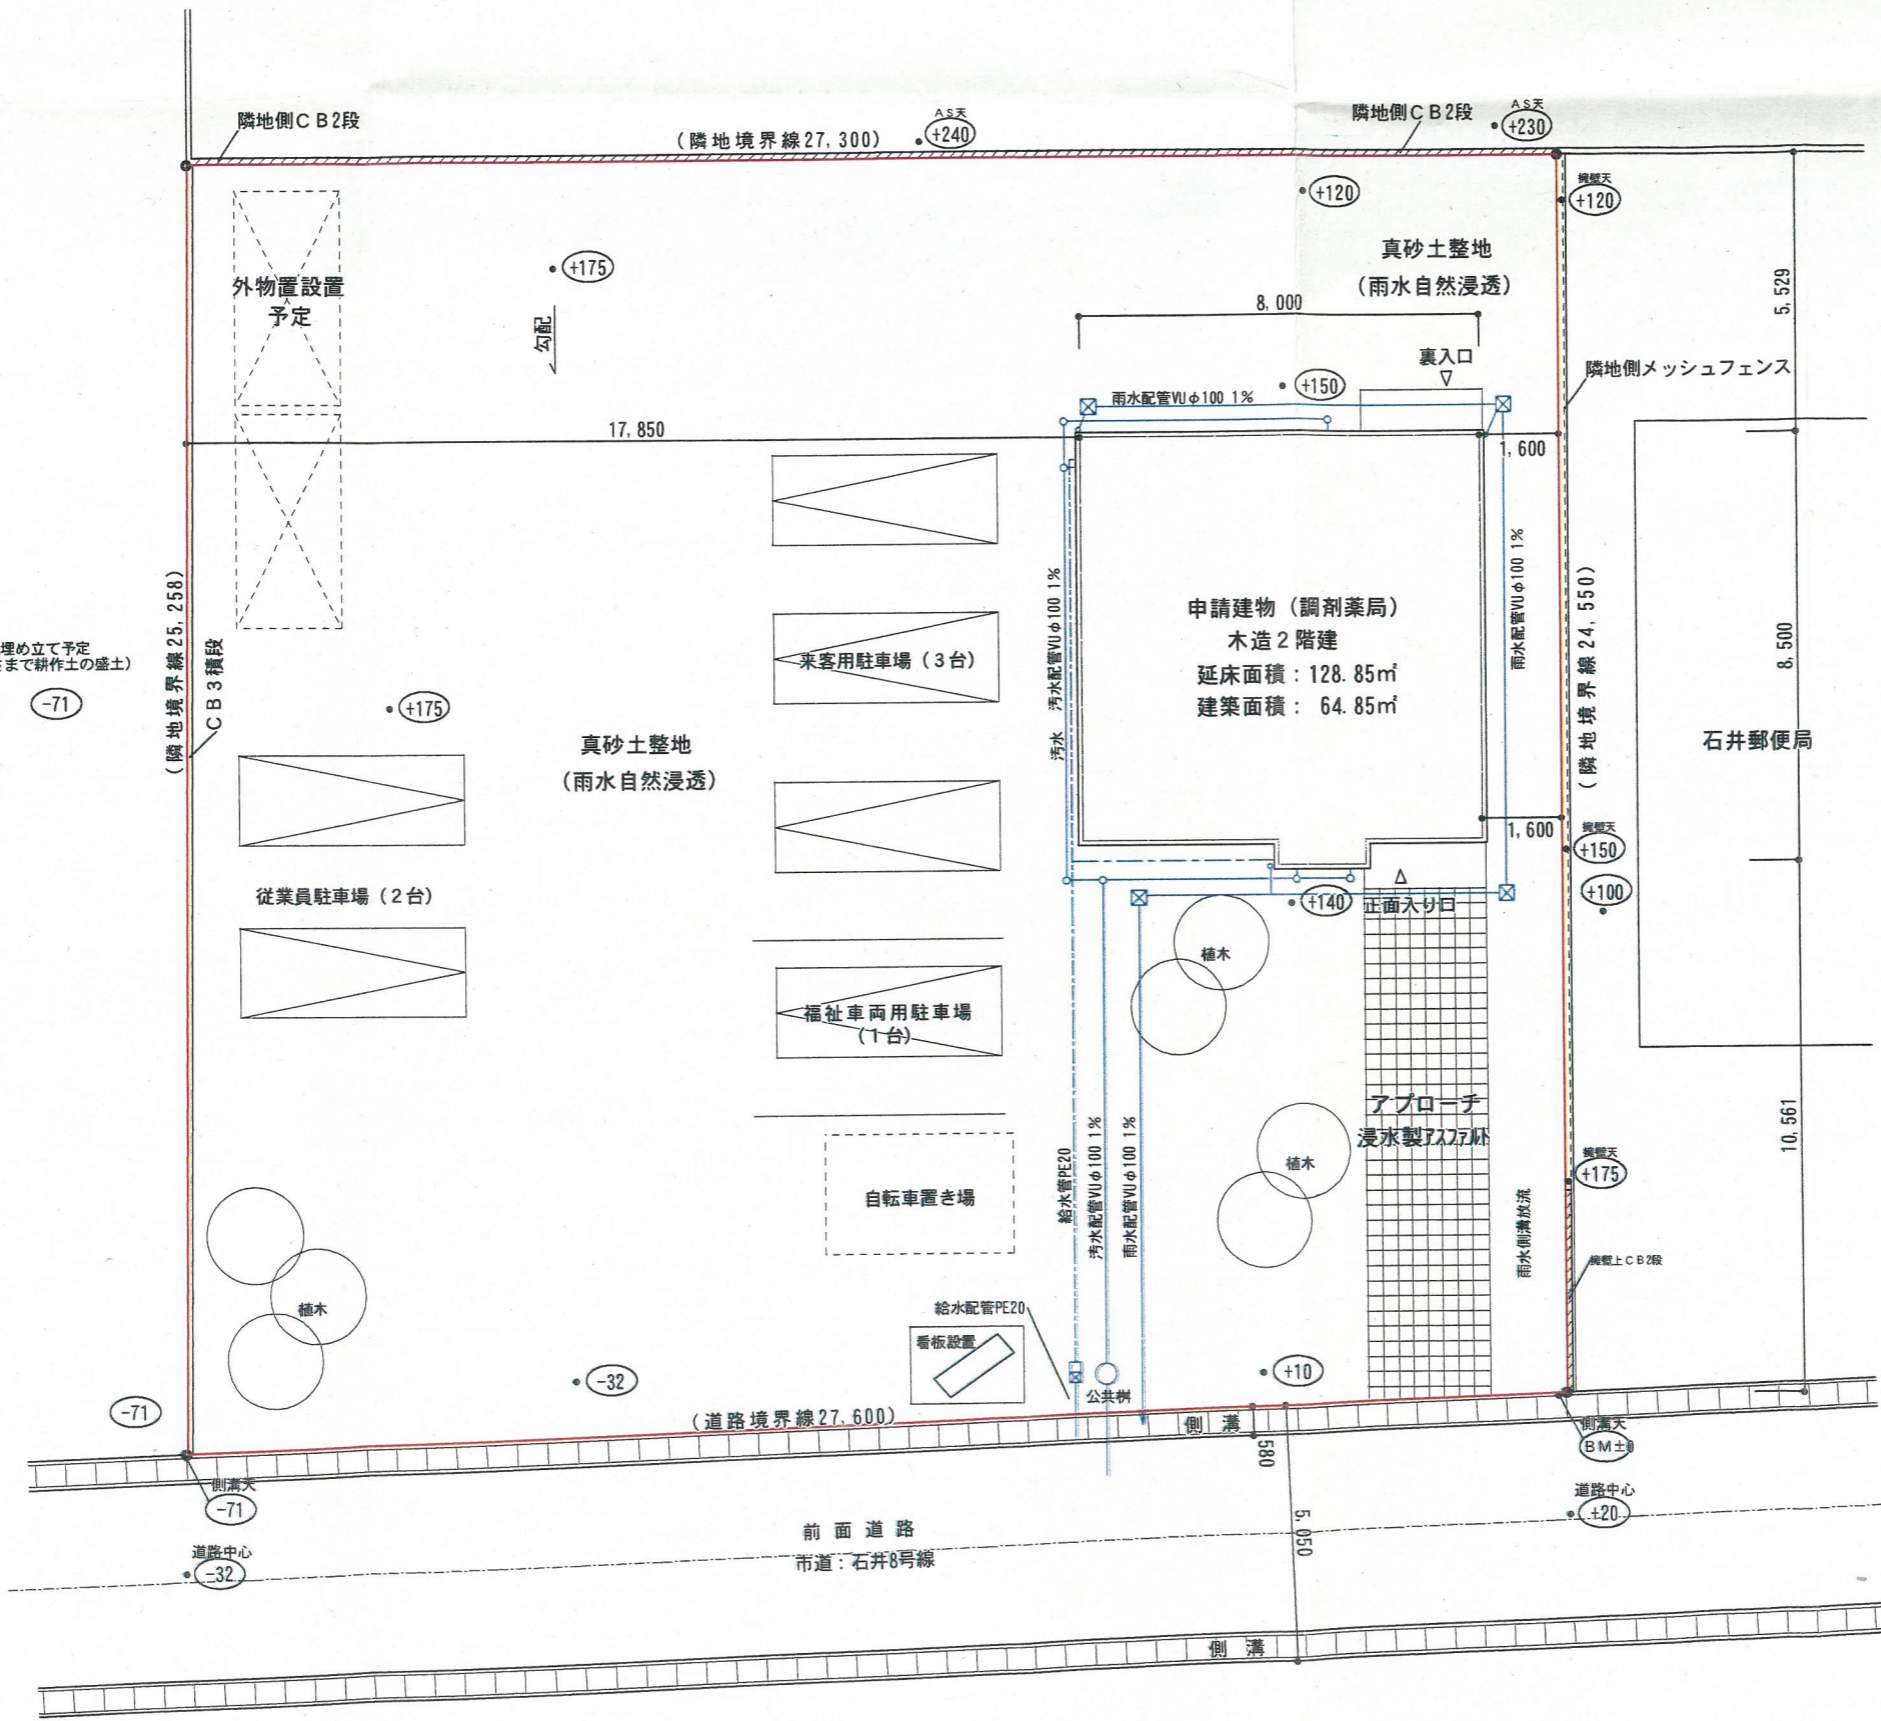

ogami

一級建築士 大上正雄 一級建築士大臣登録第145765号
大上一級建築士事務所
 〒689-3514 米子市尾高872-1 PHONE0859-27-1126 FAX0859-27-4229

DATE	CHECK	DRAW	PLANNING	CHARGE	TITLE	PLANNING NUMBER
2017.8.4					(仮称)なるみ薬局新築工事	
					NAME	SCALE
					予定建物配置図	1/150