



※メーター以降の外部埋設配管はHIVPΦ20  
 ※屋内立上配管はSGP-PBΦ20  
 ※屋外汚水・雨水配管はVUΦ100  
 ※Φ20キー式ボール甲止水栓米子市水道局との協議により設置を廃止

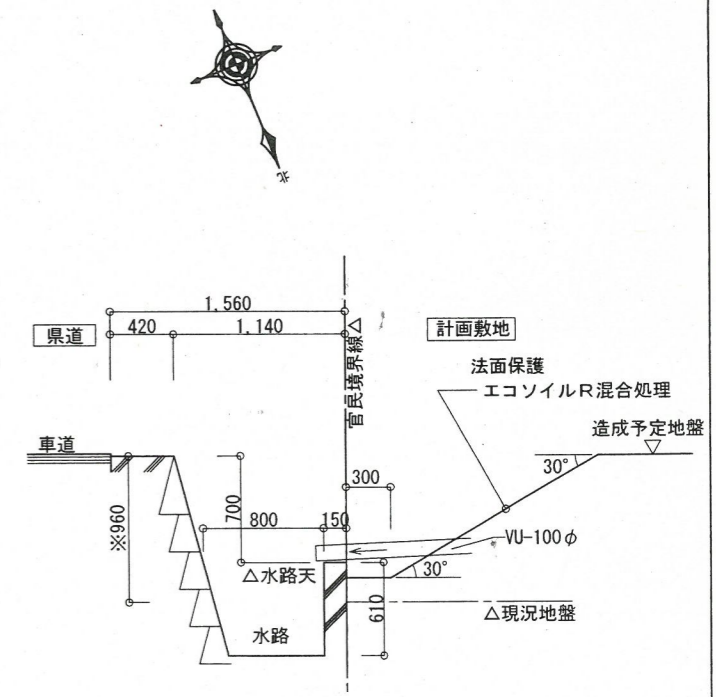

A部詳細図 S=1/50



記事	 <b>株式会社 三浦建築企画設計</b> 1級建築士事務所 鳥取県知事登録 第494号 1級建築士 登録番号 第99186号 三浦 四郎	工事名称	ヤスダ自動車新築工事 (仮称)
		図面名称	土地利用計画図 (排水設備計画図)
		縮尺	1:150