凡例　現況高さ　計画高さ

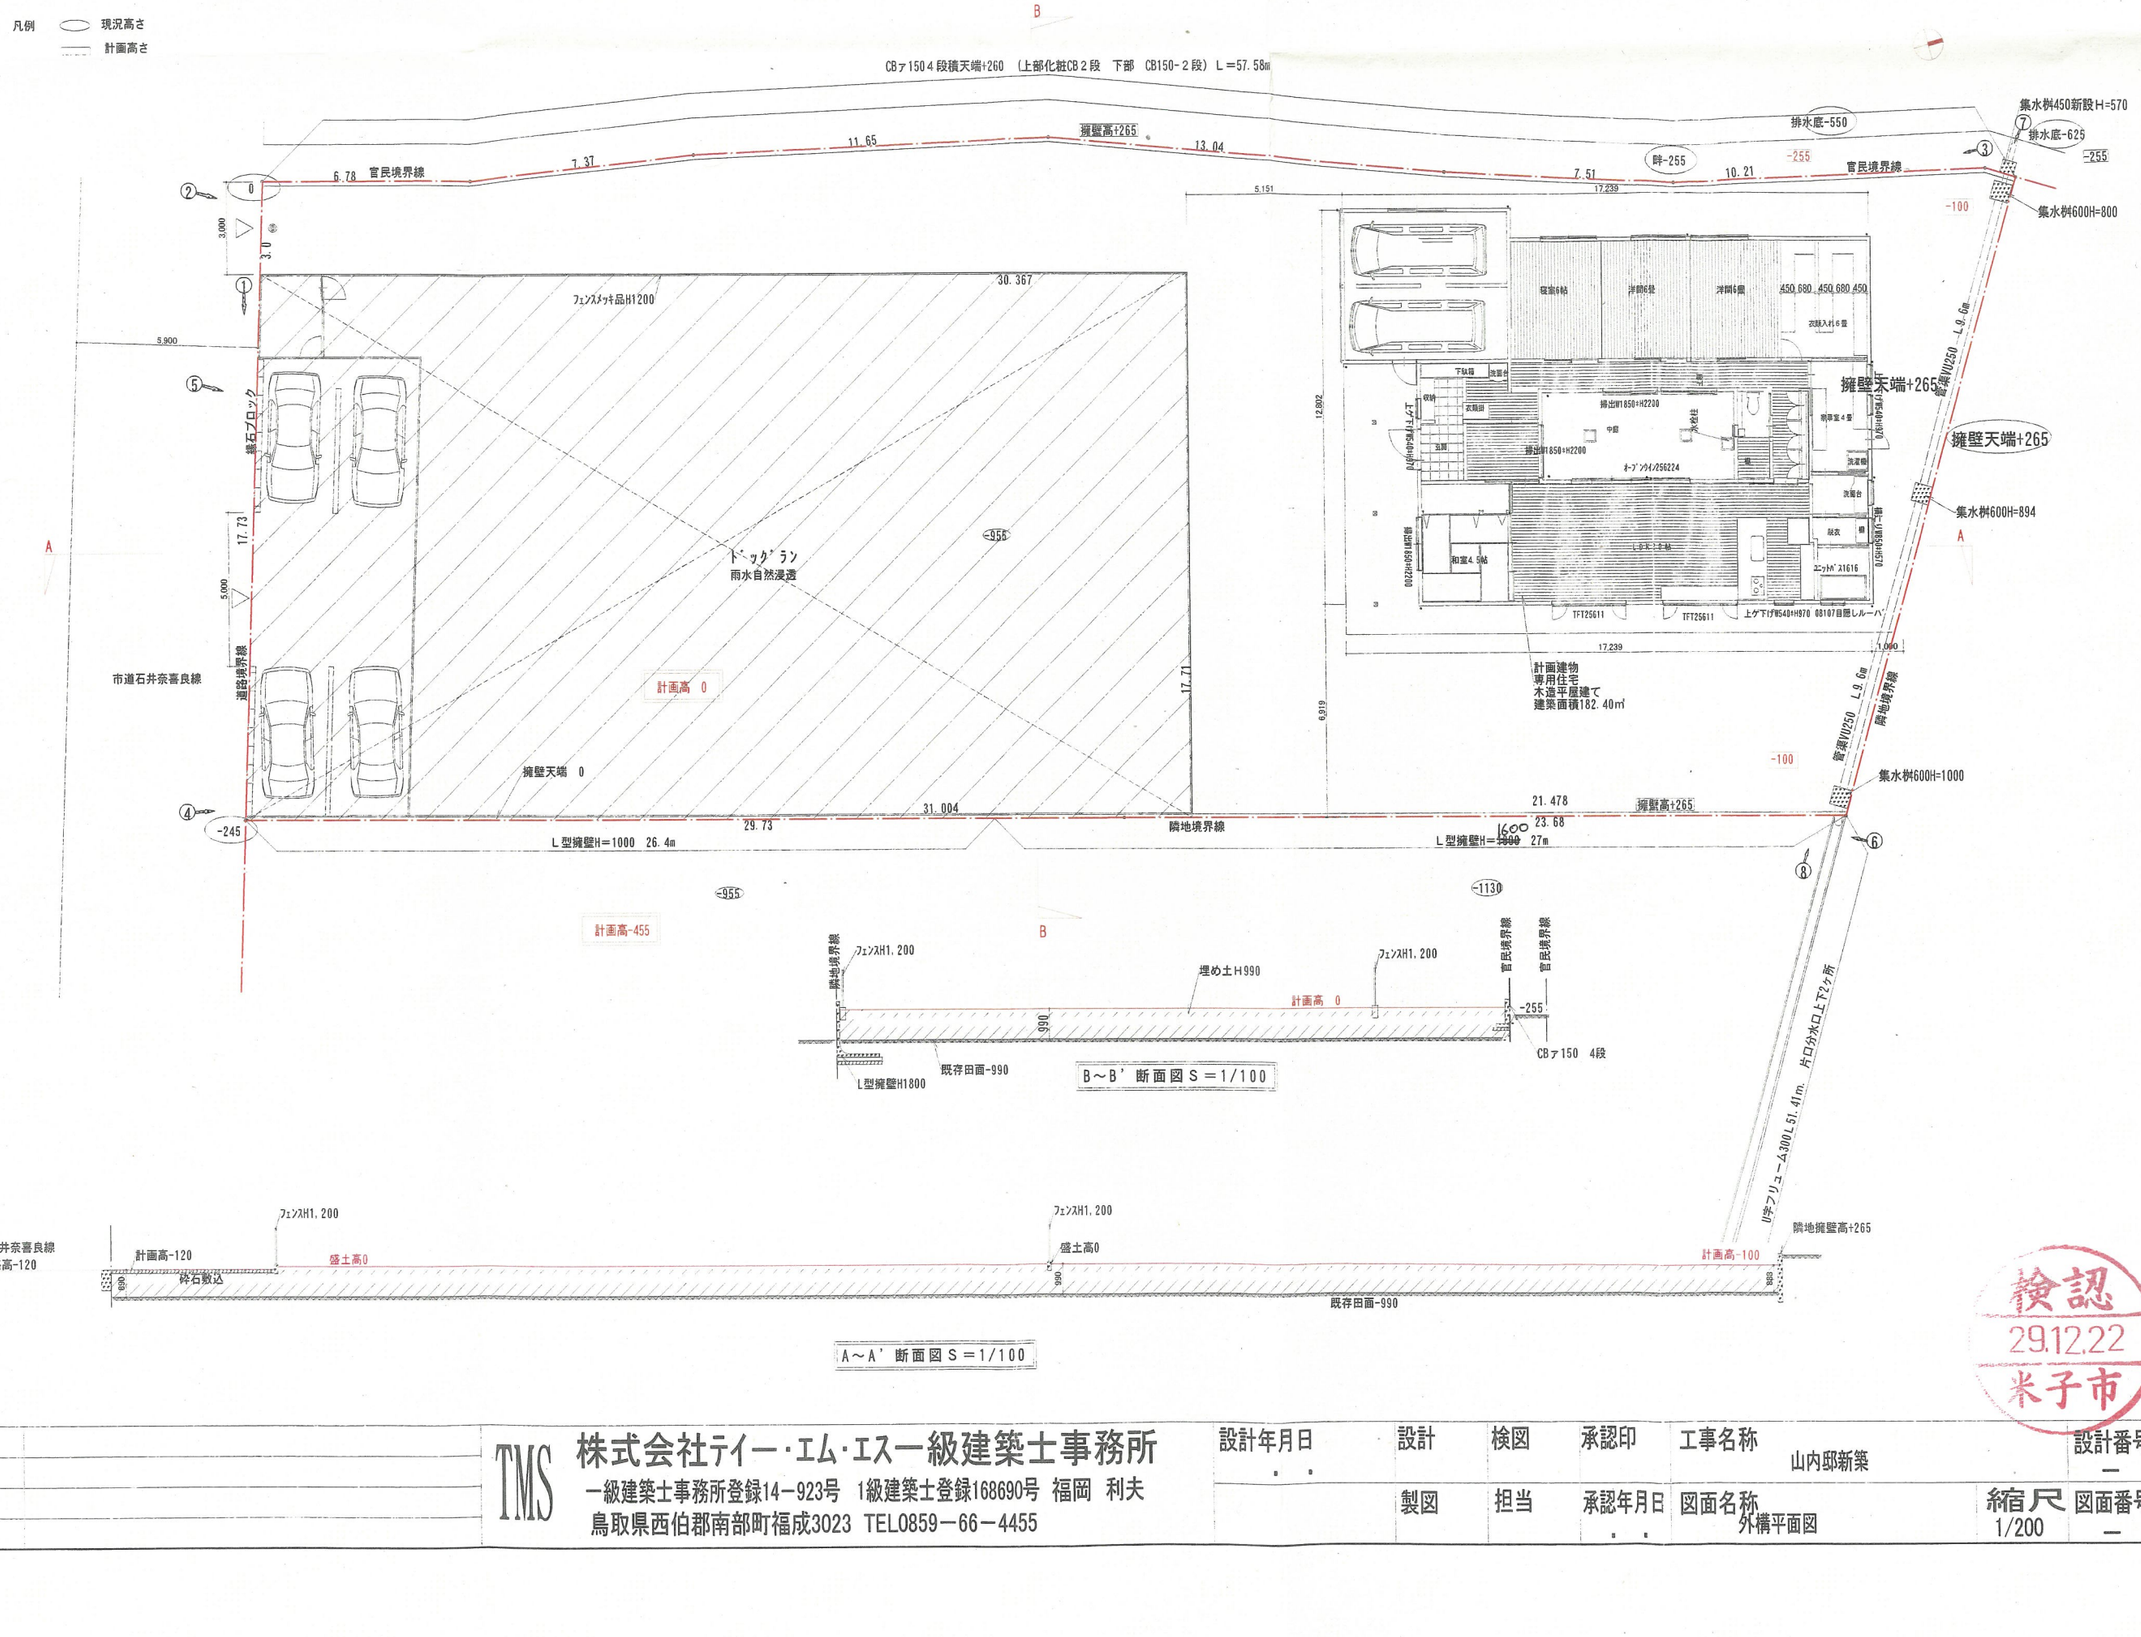

検認 29.12.22 米子市

訂正	. .	TMS 株式会社ﾃｲｰ･ｴﾑ･ｴｽ一級建築士事務所	設計年月日	設計	検図	承認印	工事名称 山内邸新築	設計番号 —
	. .	一級建築士事務所登録14－923号 1級建築士登録168690号 福岡 利夫	. .	製図	担当	承認年月日	図面名称 外構平面図	縮尺 1/200 図面番号 —
	. .	鳥取県西伯郡南部町福成3023 TEL0859－66－4455				. .		
	. .							