




■ 建築概要

地名・地番	鳥取県米子市東福原6丁目638-4
用途地域	第一種住居地域
防火地域	指定なし(建築基準法22条地域)
構造・規模	木造平屋建て
主要用途	診療所(患者の収容施設無し)
工事種別	新築
敷地面積	1317.05㎡
建築面積	479.95㎡(自転車小屋6.22㎡含む)／144.9坪
床面積	377.21㎡(自転車小屋6.22㎡含む)／113.9坪
建蔽率	36.44%
容積率	28.64%

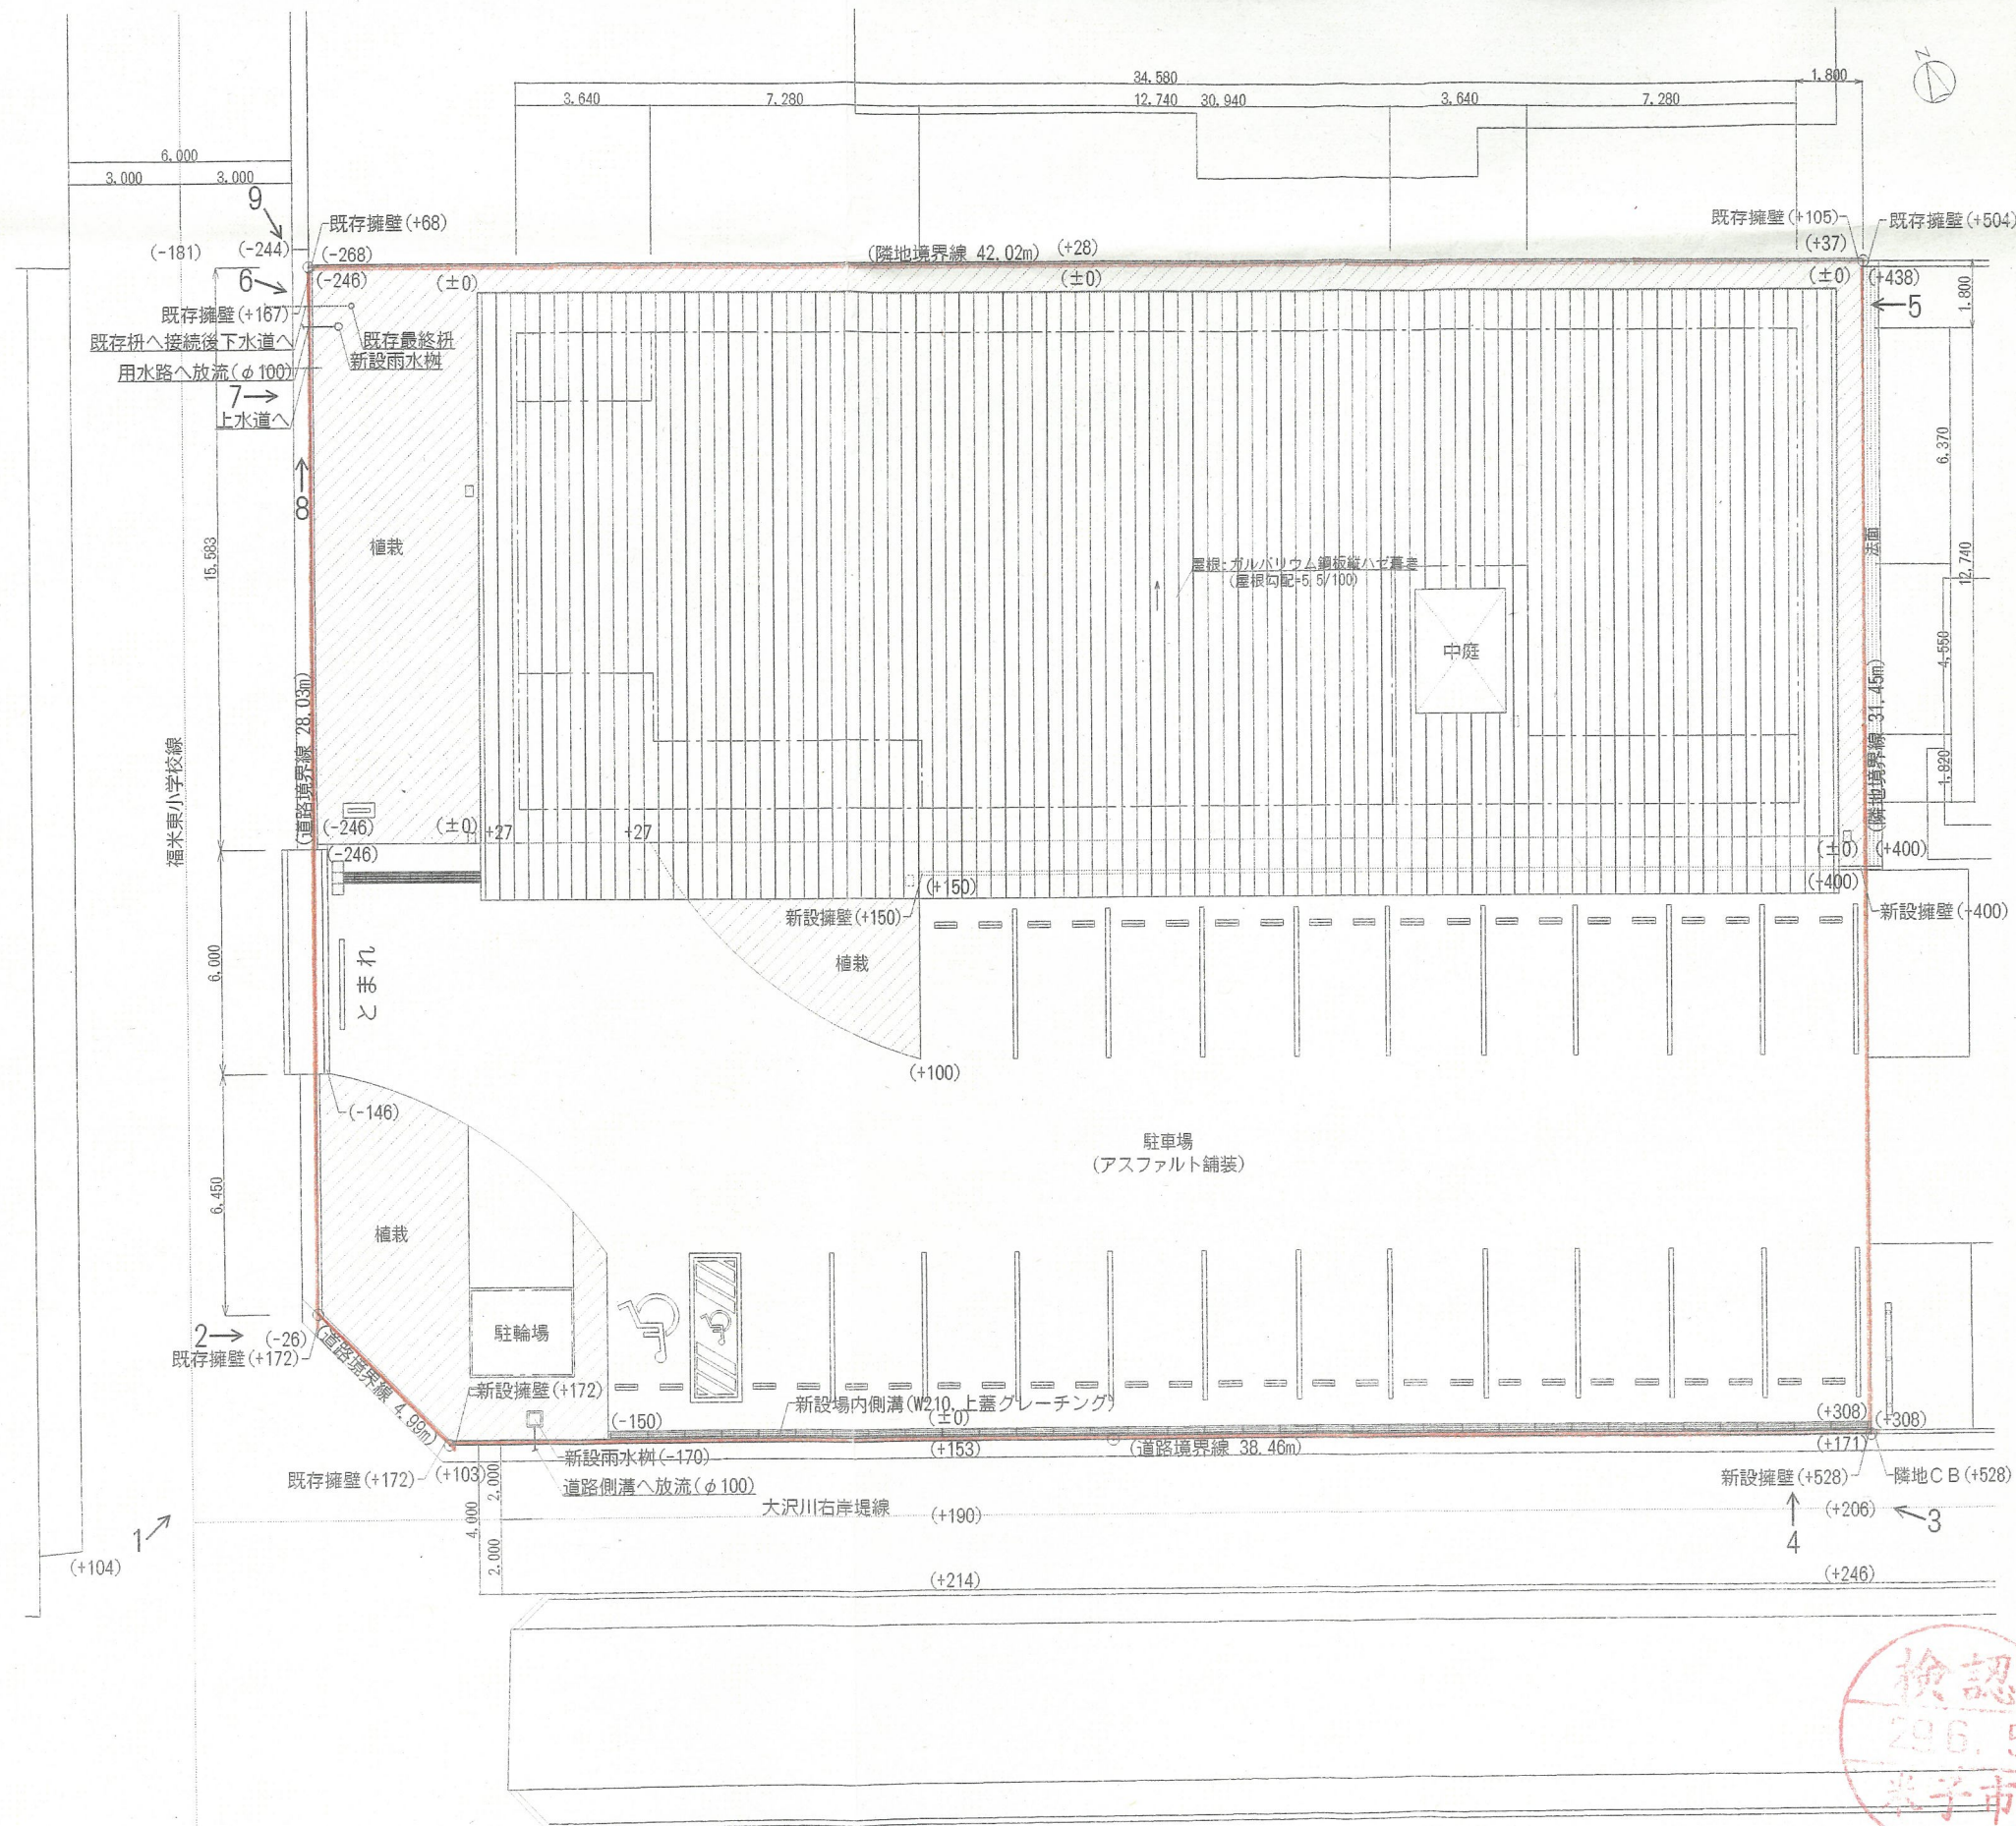

配置図 兼 屋根伏図 S = 1 : 200

※敷地内雨水樹を一箇所に集約すると、敷地内排水経路が長くなり、不経済となるため雨水排水を西側用水路と南側側溝の2箇所とする。