


区域図 S=1:2,500

美保湾

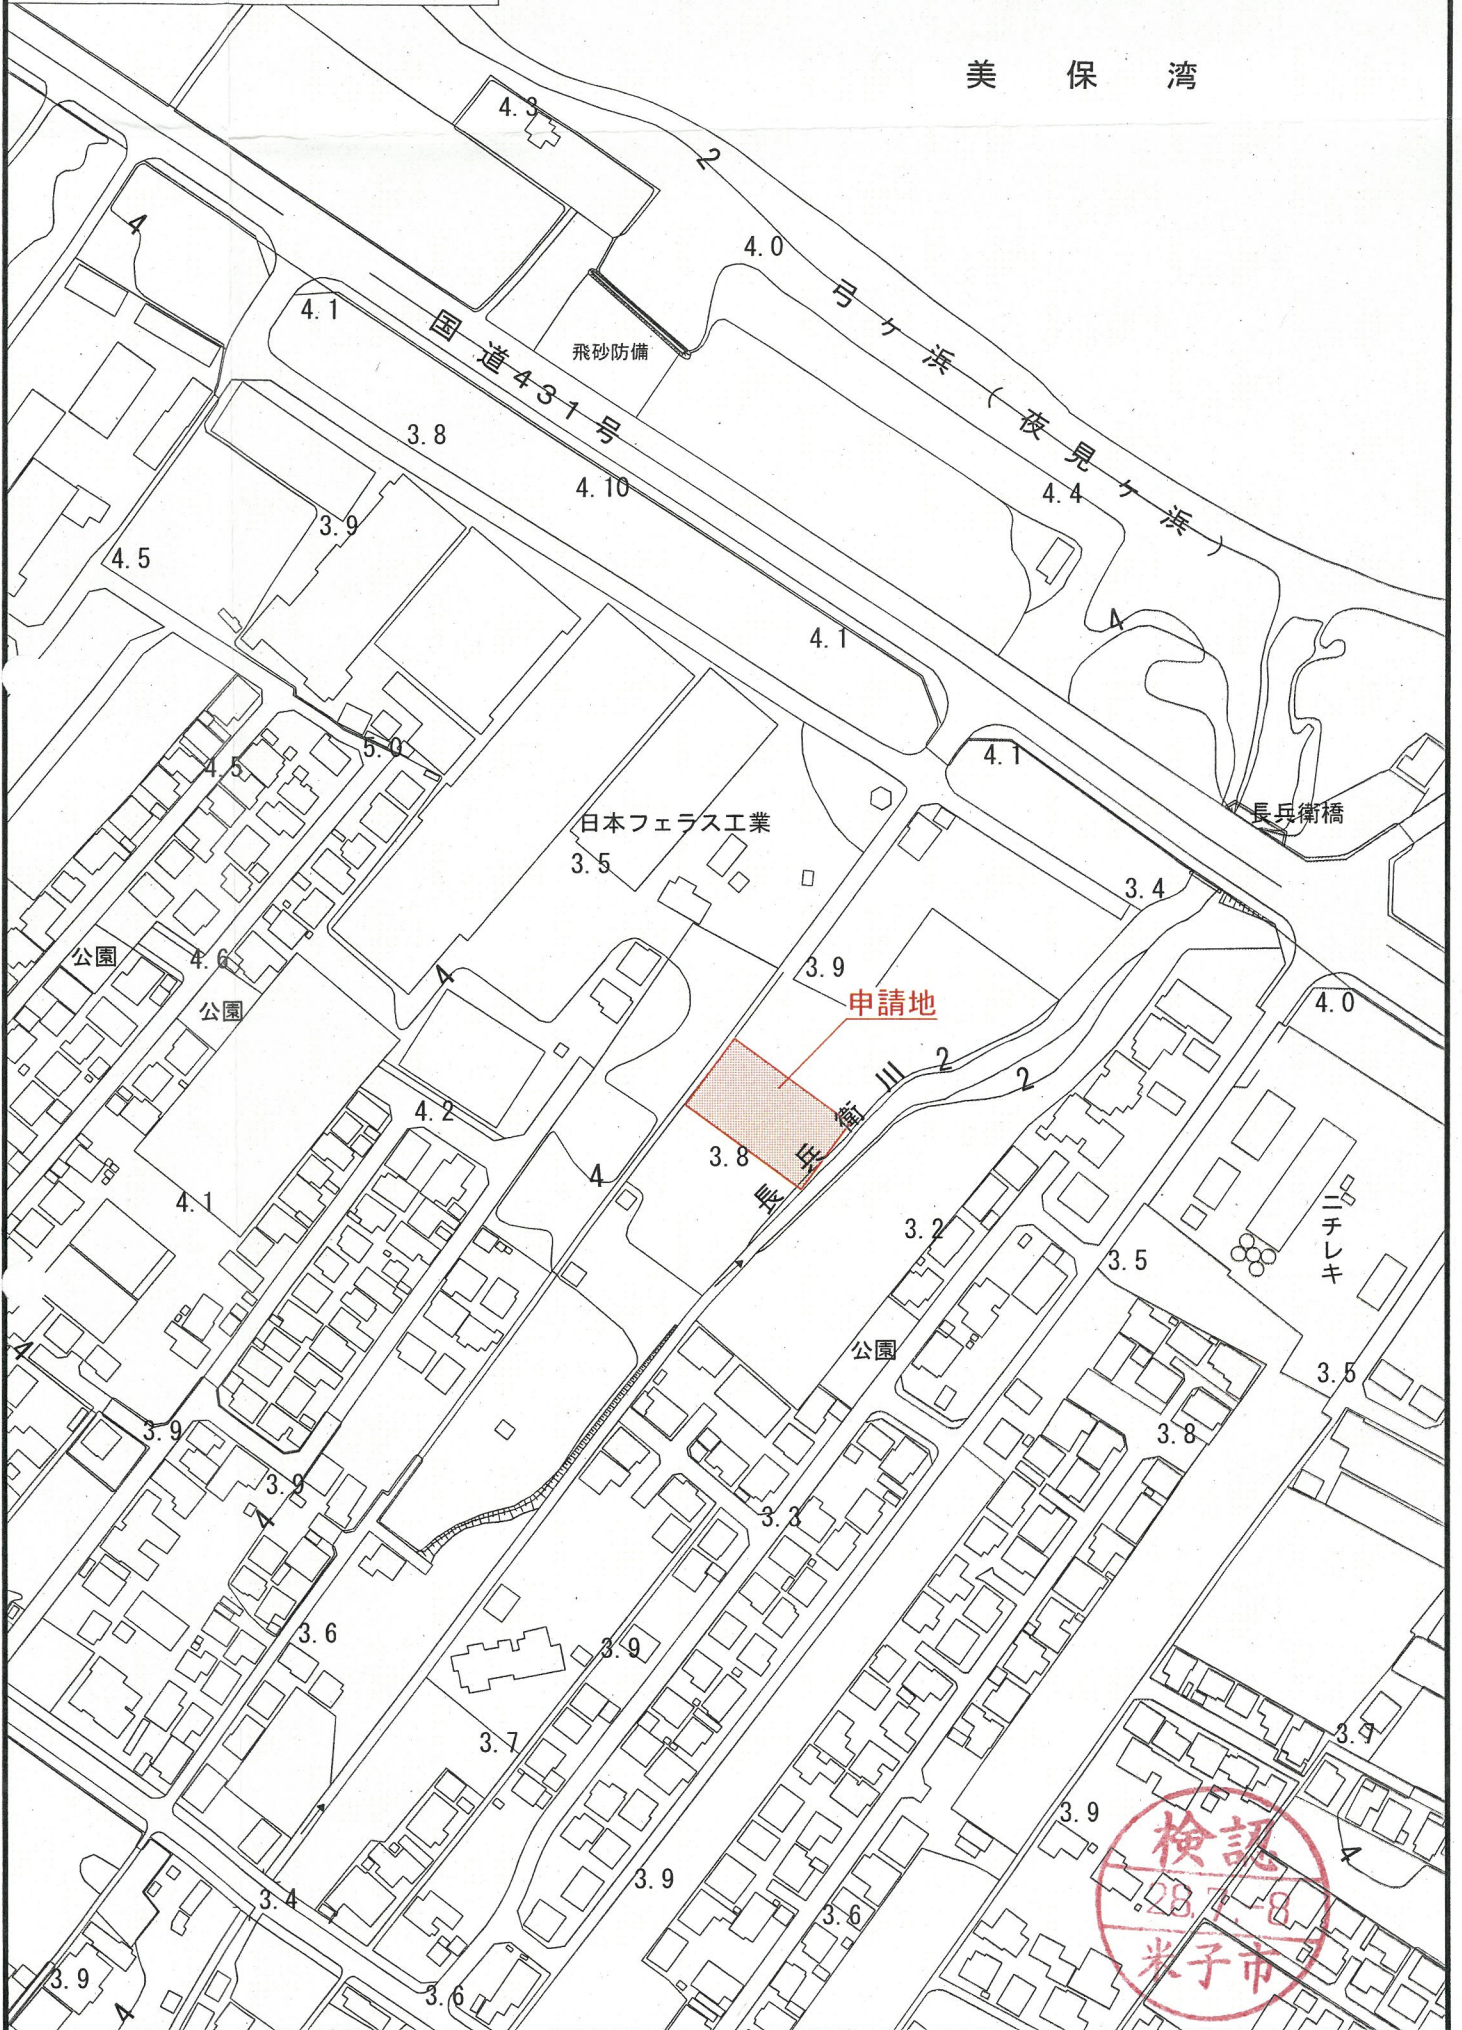

飛砂防備

国道431号

弓ヶ浜 (夜見ヶ浜)

長兵衛橋

日本フェラス工業

申請地

公園

ニチレキ

検証
米子市