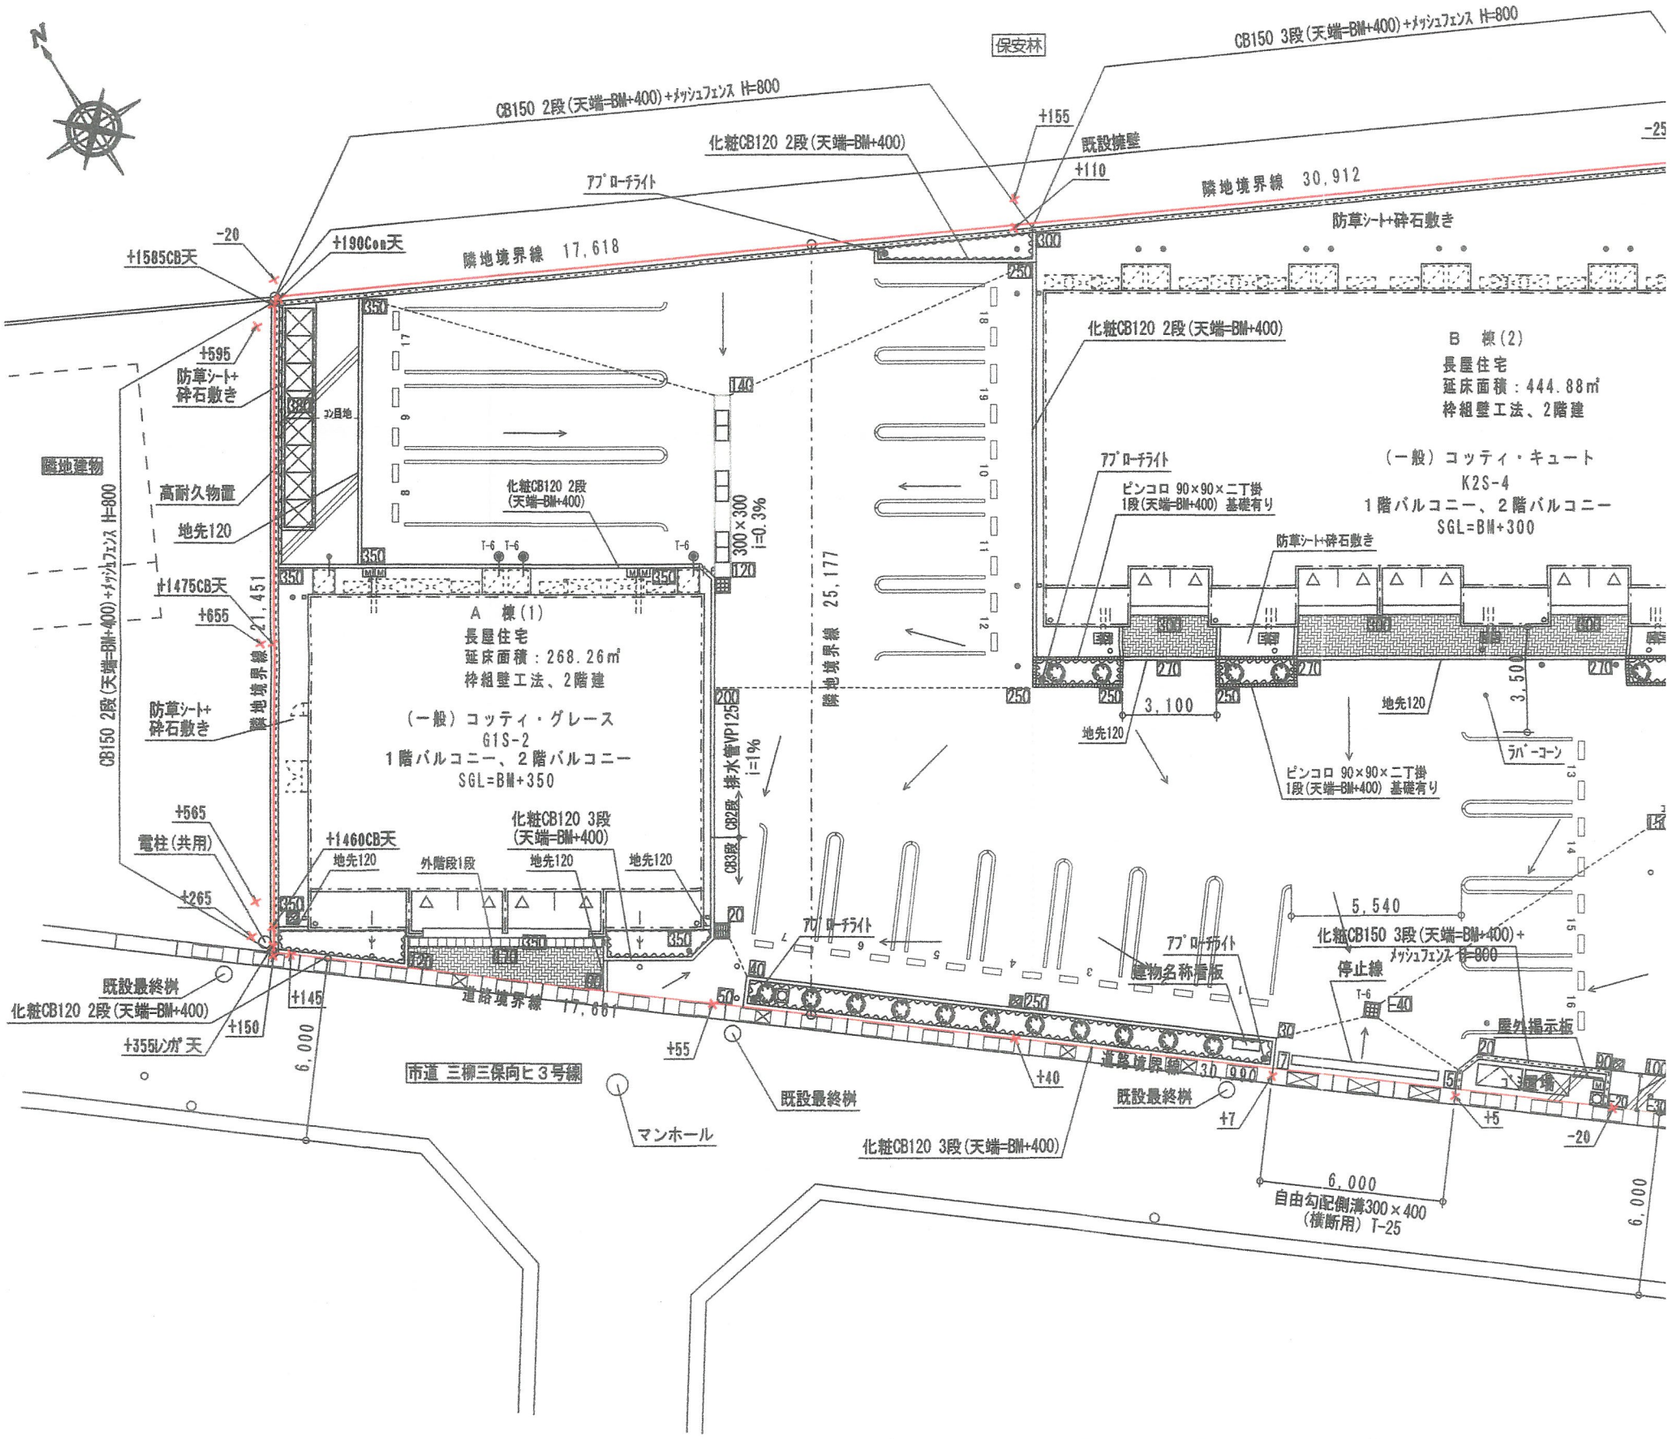

配置図　S=1:200

±0	BM		駐輪場(田窪工業所)LFS型DK103 LED		低木 ｵﾀﾌｸﾅﾝﾃﾝ105本		雨水桝(ｺﾝｸﾘｰﾄ) ｸﾞﾚｰﾁﾝｸﾞ(耐荷重なし 400角)
00	計画レベル		高耐久物置 NKPS-S 4連棟・8連棟		低木 ﾌｨﾘﾌｪﾗｵｰﾚｱ76本		雨水桝(ｺﾝｸﾘｰﾄ) 化粧蓋(耐荷重なし 300角)
00	現況レベル		高耐久ｺﾞﾐ置き場 関包ｽﾁｰﾙ NKPS-BR1000		低木 ｻﾙｺｯｶ20本		雨水桝(塩ﾋﾞ製小口径) 塩ﾋﾞ製普通蓋(耐荷重なし
-	境界杭　無し		建物名称看板		中木 ｴﾒﾗﾙﾄﾞ18本（添え木共）		雨水桝(塩ﾋﾞ製小口径) 塩ﾋﾞ製普通蓋(耐荷重なし
▶	境界杭　有り		屋外掲示板 独立式		中木 ｷﾝﾓｸｾｲ1本（添え木共）	T-6◎	雨水桝(塩ﾋﾞ製小口径) 鋳鉄製普通蓋(T-6以上 1
		◎	外灯 ｱﾌﾟﾛｰﾁﾗｲﾄ 上部ｶﾊﾞｰ付(0001)		* 植栽密度（低木6本/㎡、中木1本/㎡）、ﾊﾞｰｸﾁｯﾌﾟ敷き	T-6	雨水桝(ｺﾝｸﾘｰﾄ) 鋳鉄製集水蓋(T-6以上 400角)

境界確定。2.外構工事一部変更。

設計 2015年　11月　27日

大東建託株式会社　米子支店

一級建築士事務所