


宅地No等	面積 (㎡)	坪
①	193.96	58.67
②	191.40	57.89
③	196.50	59.44
④	195.10	59.01
⑤	189.18	57.22
⑥	192.70	58.29
⑦	231.94	70.16
⑧	231.57	70.04
⑨	232.00	70.18
⑩	392.09	118.60
⑪	290.21	87.78
⑫	221.63	67.04
長屋用地	711.33	215.17
宅地合計	3,469.61	1,049.55
開発道路	1,520.31	459.89
ゴミ ステーション	4.75	1.43
掘抜消火栓	0.84	0.25
区画合計	4,995.51	1,511.14

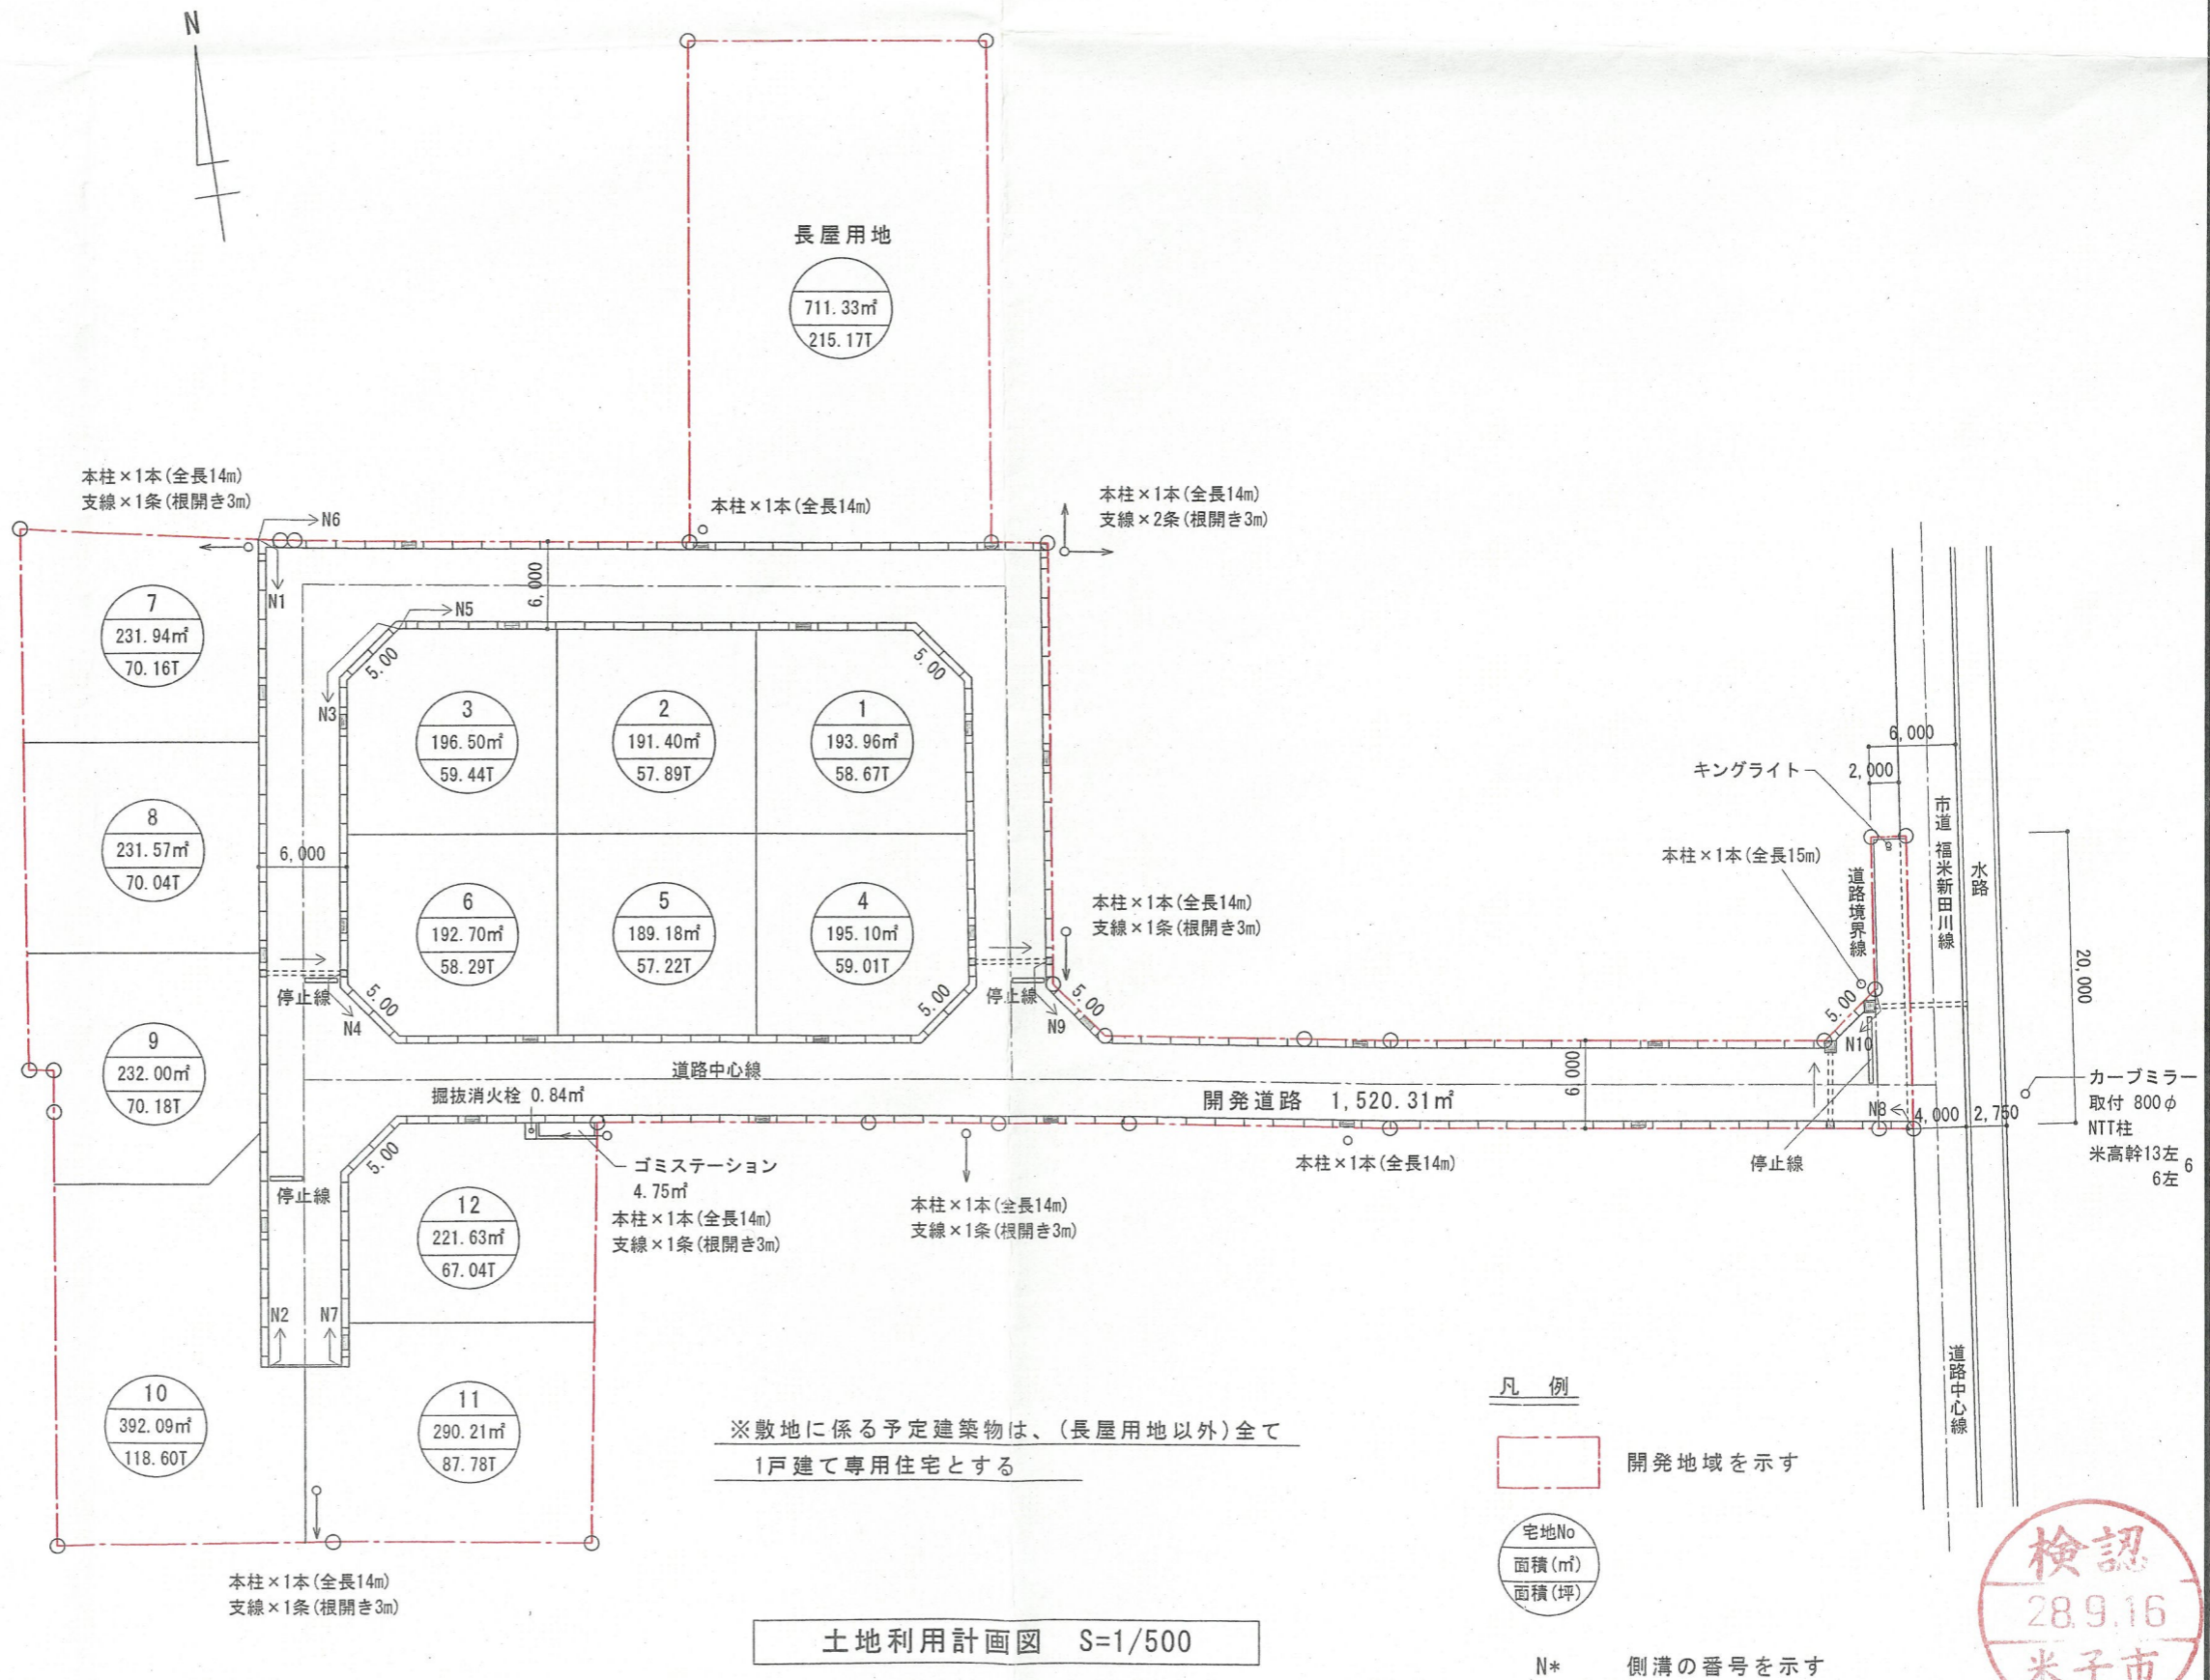

記事	

株式会社 三浦建築企画設計

1級建築士事務所 鳥取県知事登録 第494号
1級建築士 登録番号 第99186号 三浦 四郎

工事名称	西福原7丁目 開発計画	図番	03
図面名称	土地利用計画図		
平成 28年 8月 10日	縮尺 1/500		