


土地利用計画図  
S=1:500

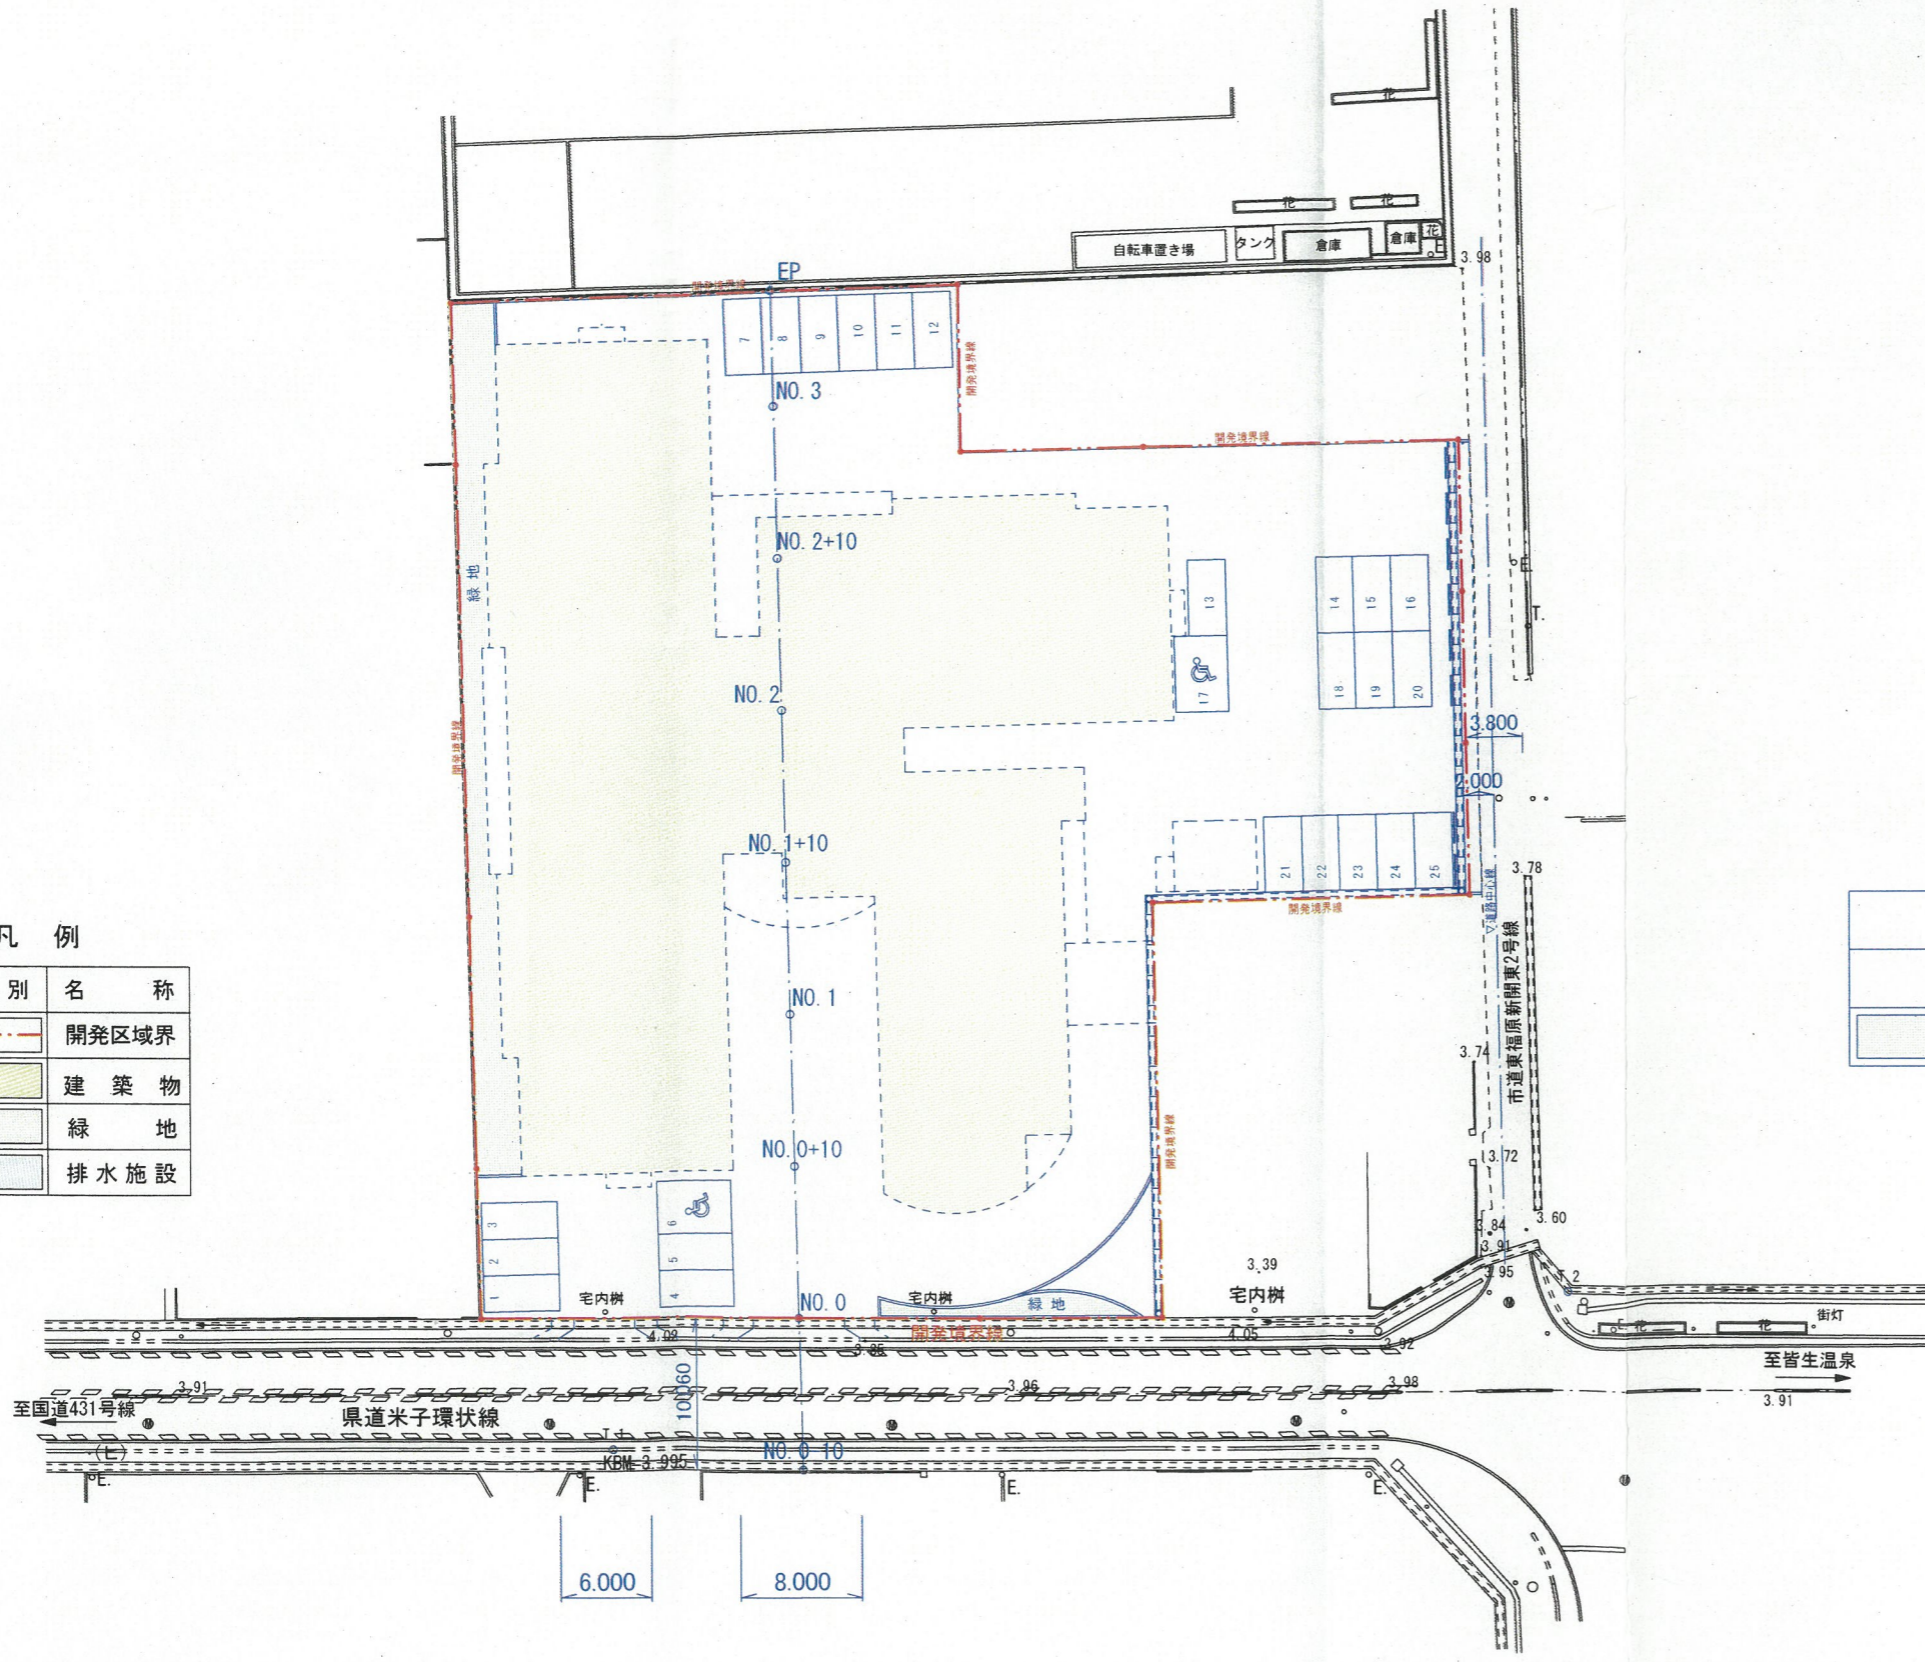

凡例

色別	名称
	開発区域界
	建築物
	緑地
	排水施設

土地利用計画表

名称	面積(m <sup>2</sup> )	
開発面積	3,558.55	
緑地	135.17	3.80%



工事名	福米地区地域密着型特別養護老人ホーム敷地造成工事		
図名	土地利用計画図		
位置	米子市新開地内		
縮尺	1:500	単位	M
図号	全 14 葉中の内 2		
設計	井川測量有限公司		
社会福祉法人 真誠会			