


土地利用計画図

共同住宅 S-2F

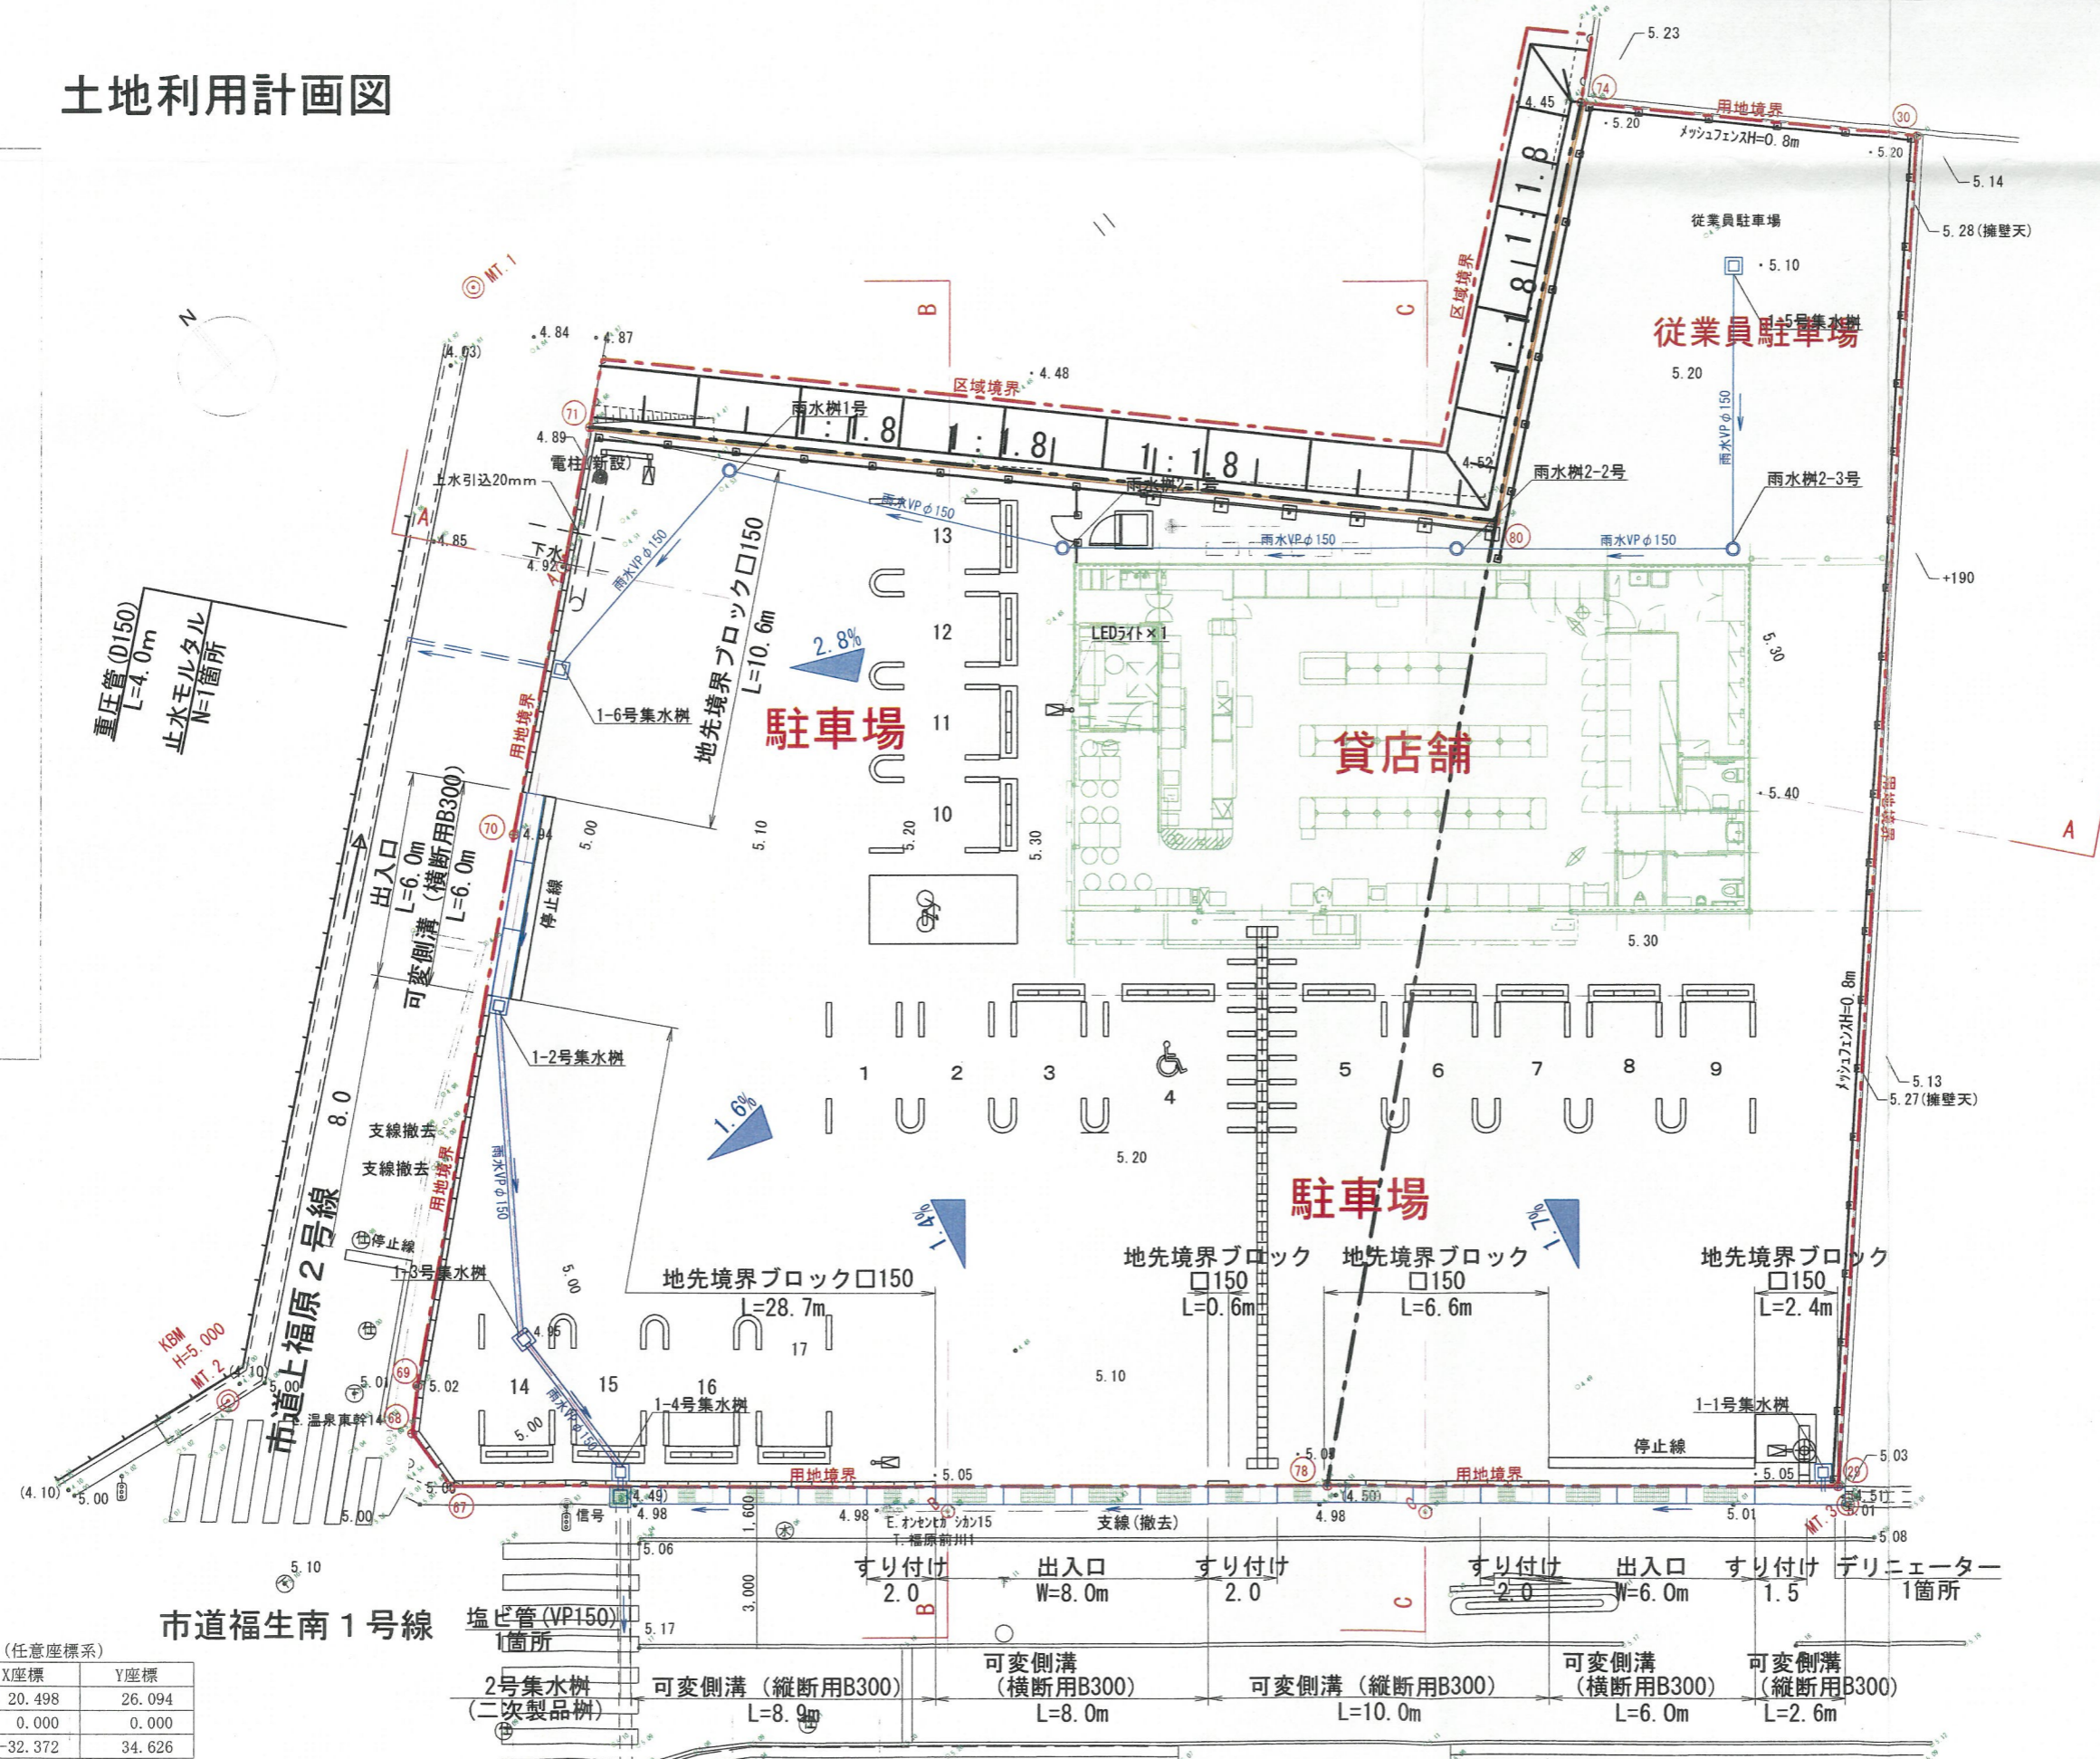

測量基準点座標 (任意座標系)

点名	X座標	Y座標
MT. 1	20.498	26.094
MT. 2	0.000	0.000
MT. 3	-32.372	34.626

