


土地利用計画図 S=1:300

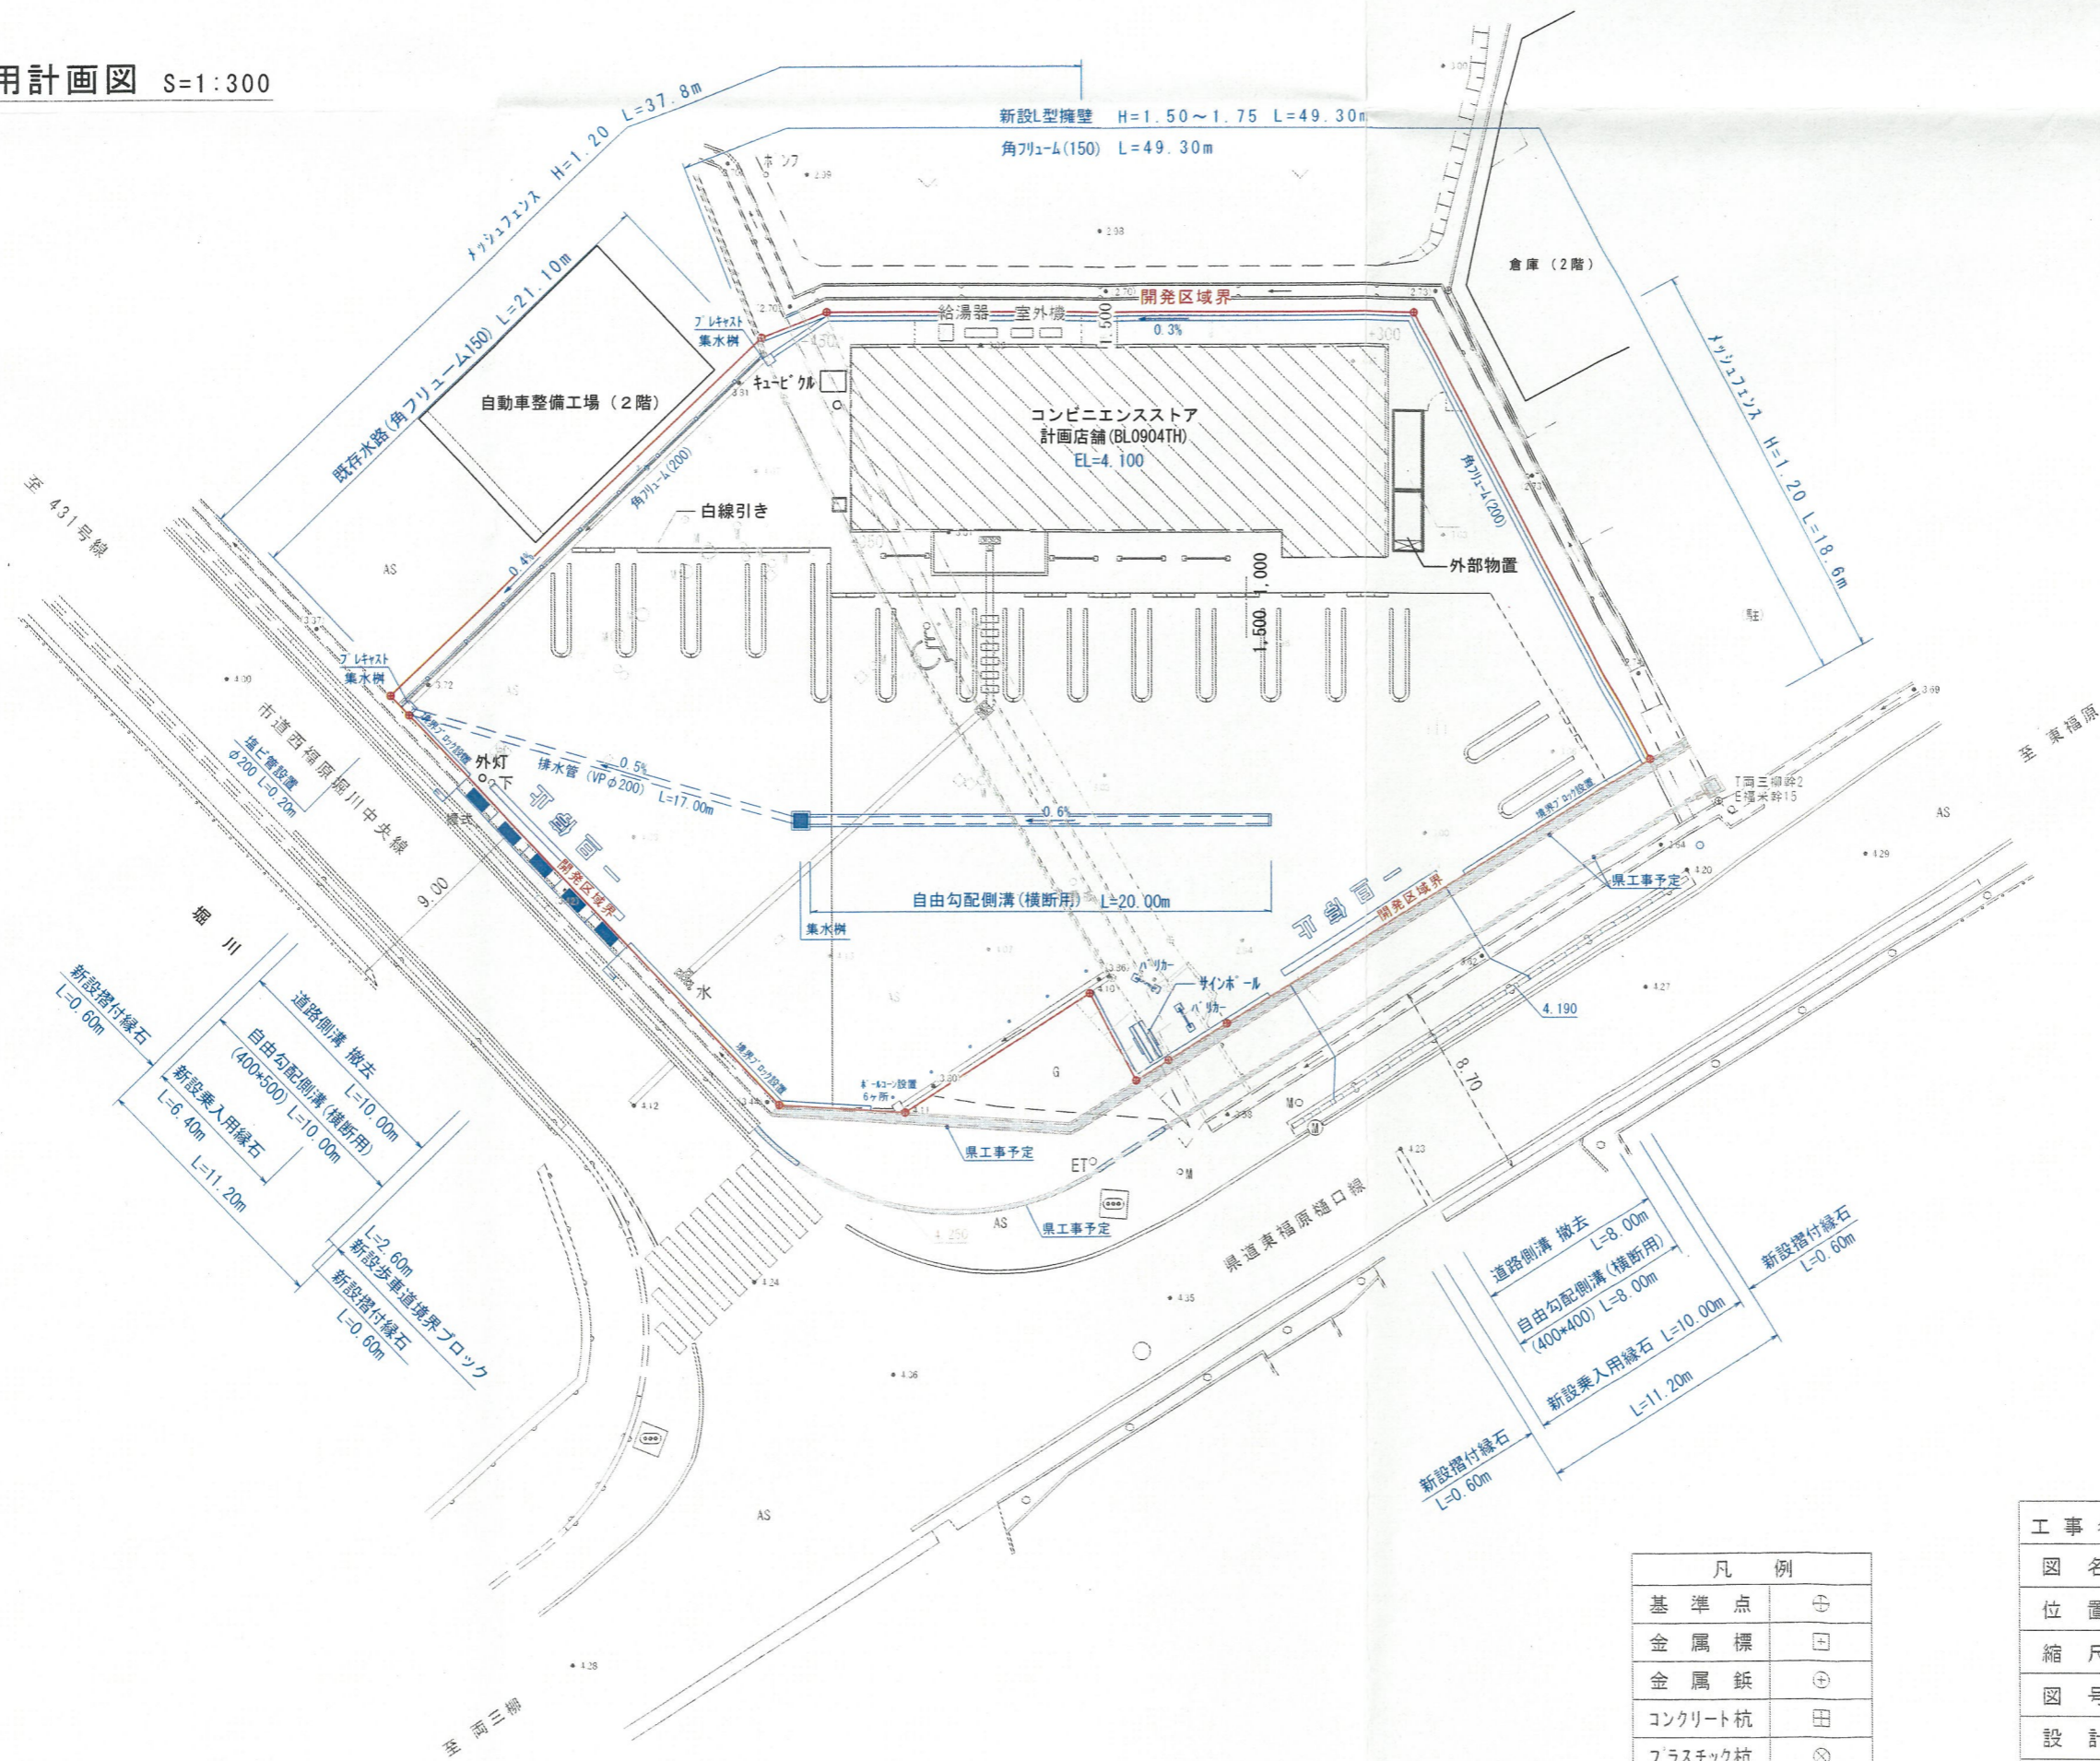

凡例	
基準点	⊕
金属標	⊞
金属板	⊕
コンクリート杭	田
プラスチック杭	⊗

\*( )は水路底

工事名	セブンイレブン西福原6丁目新築工事		
図名	土地利用計画図		
位置	米子市西福原六丁目		
縮尺	A3版 1:300	単位	M
図号	全 - 業中の内 -		
設計	桑本総合設計株式会社 浦川 英敬		
株式会社セブン-イレブン・ジャパン			