


凡例	仕様
⊕	車道 密粒度アスファルト舗装 t50 路盤:再生砕石 t150 ※路盤施工時に、ロードローラーにて締固めを行った後に舗装を行うこと。
⊕	歩道 磁器質タイル貼 モルタル下地 土間コンクリート (構造図参照)
⊕	コンクリート金ゴテ仕上 誘発目地 土間コンクリート (構造図参照)
⊕	植栽 植栽A: サツキ密植 良質真砂土 肥料共、両面歩車道境界ブロックC 植栽B: 中高木 良質真砂土 堆肥共、地先境界ブロック+目隠しフェンス

凡例	仕様
⊕	埋設VP管100φ、150φ 保護砂施工
⊕	車両横断用落ち蓋式U型側溝W250 かさあげ型鋼製グレーチングT14 + RC蓋
⊕	RC柵350×350 グレーチングT14蓋付
⊕	マサ土 転圧

特記事項
・原則として舗装部、縁石部、側溝部は段差なしとし、舗装の水勾配は1.5%以上とする。
・雨水側溝の水勾配は0.3%以上とする。また道路側溝への接続は機械設備図による。
・鋼製グレーチングは蓋、枠共 溶融亜鉛メッキ・細目・ノンスリップとする。
・特記なき限り車両横断部はT14ボルト固定キャップ付。その他は歩道用とする。
・鋼製フェンス: 朝日スチールUNフェンス同等品 (フェンス扉は同材、南京錠・フランス落し)
・目隠しフェンス: 朝日スチール目隠しフェンス同等品
・BM±0からの舗装仕上レベルを示す。

凡例	名称	記号
---	開発区域	---
■	建物	■
■	植栽	■
■	水路	■
■	縁石	■
---	測量基線	---
---	横断方向	---
---	流水方向	---

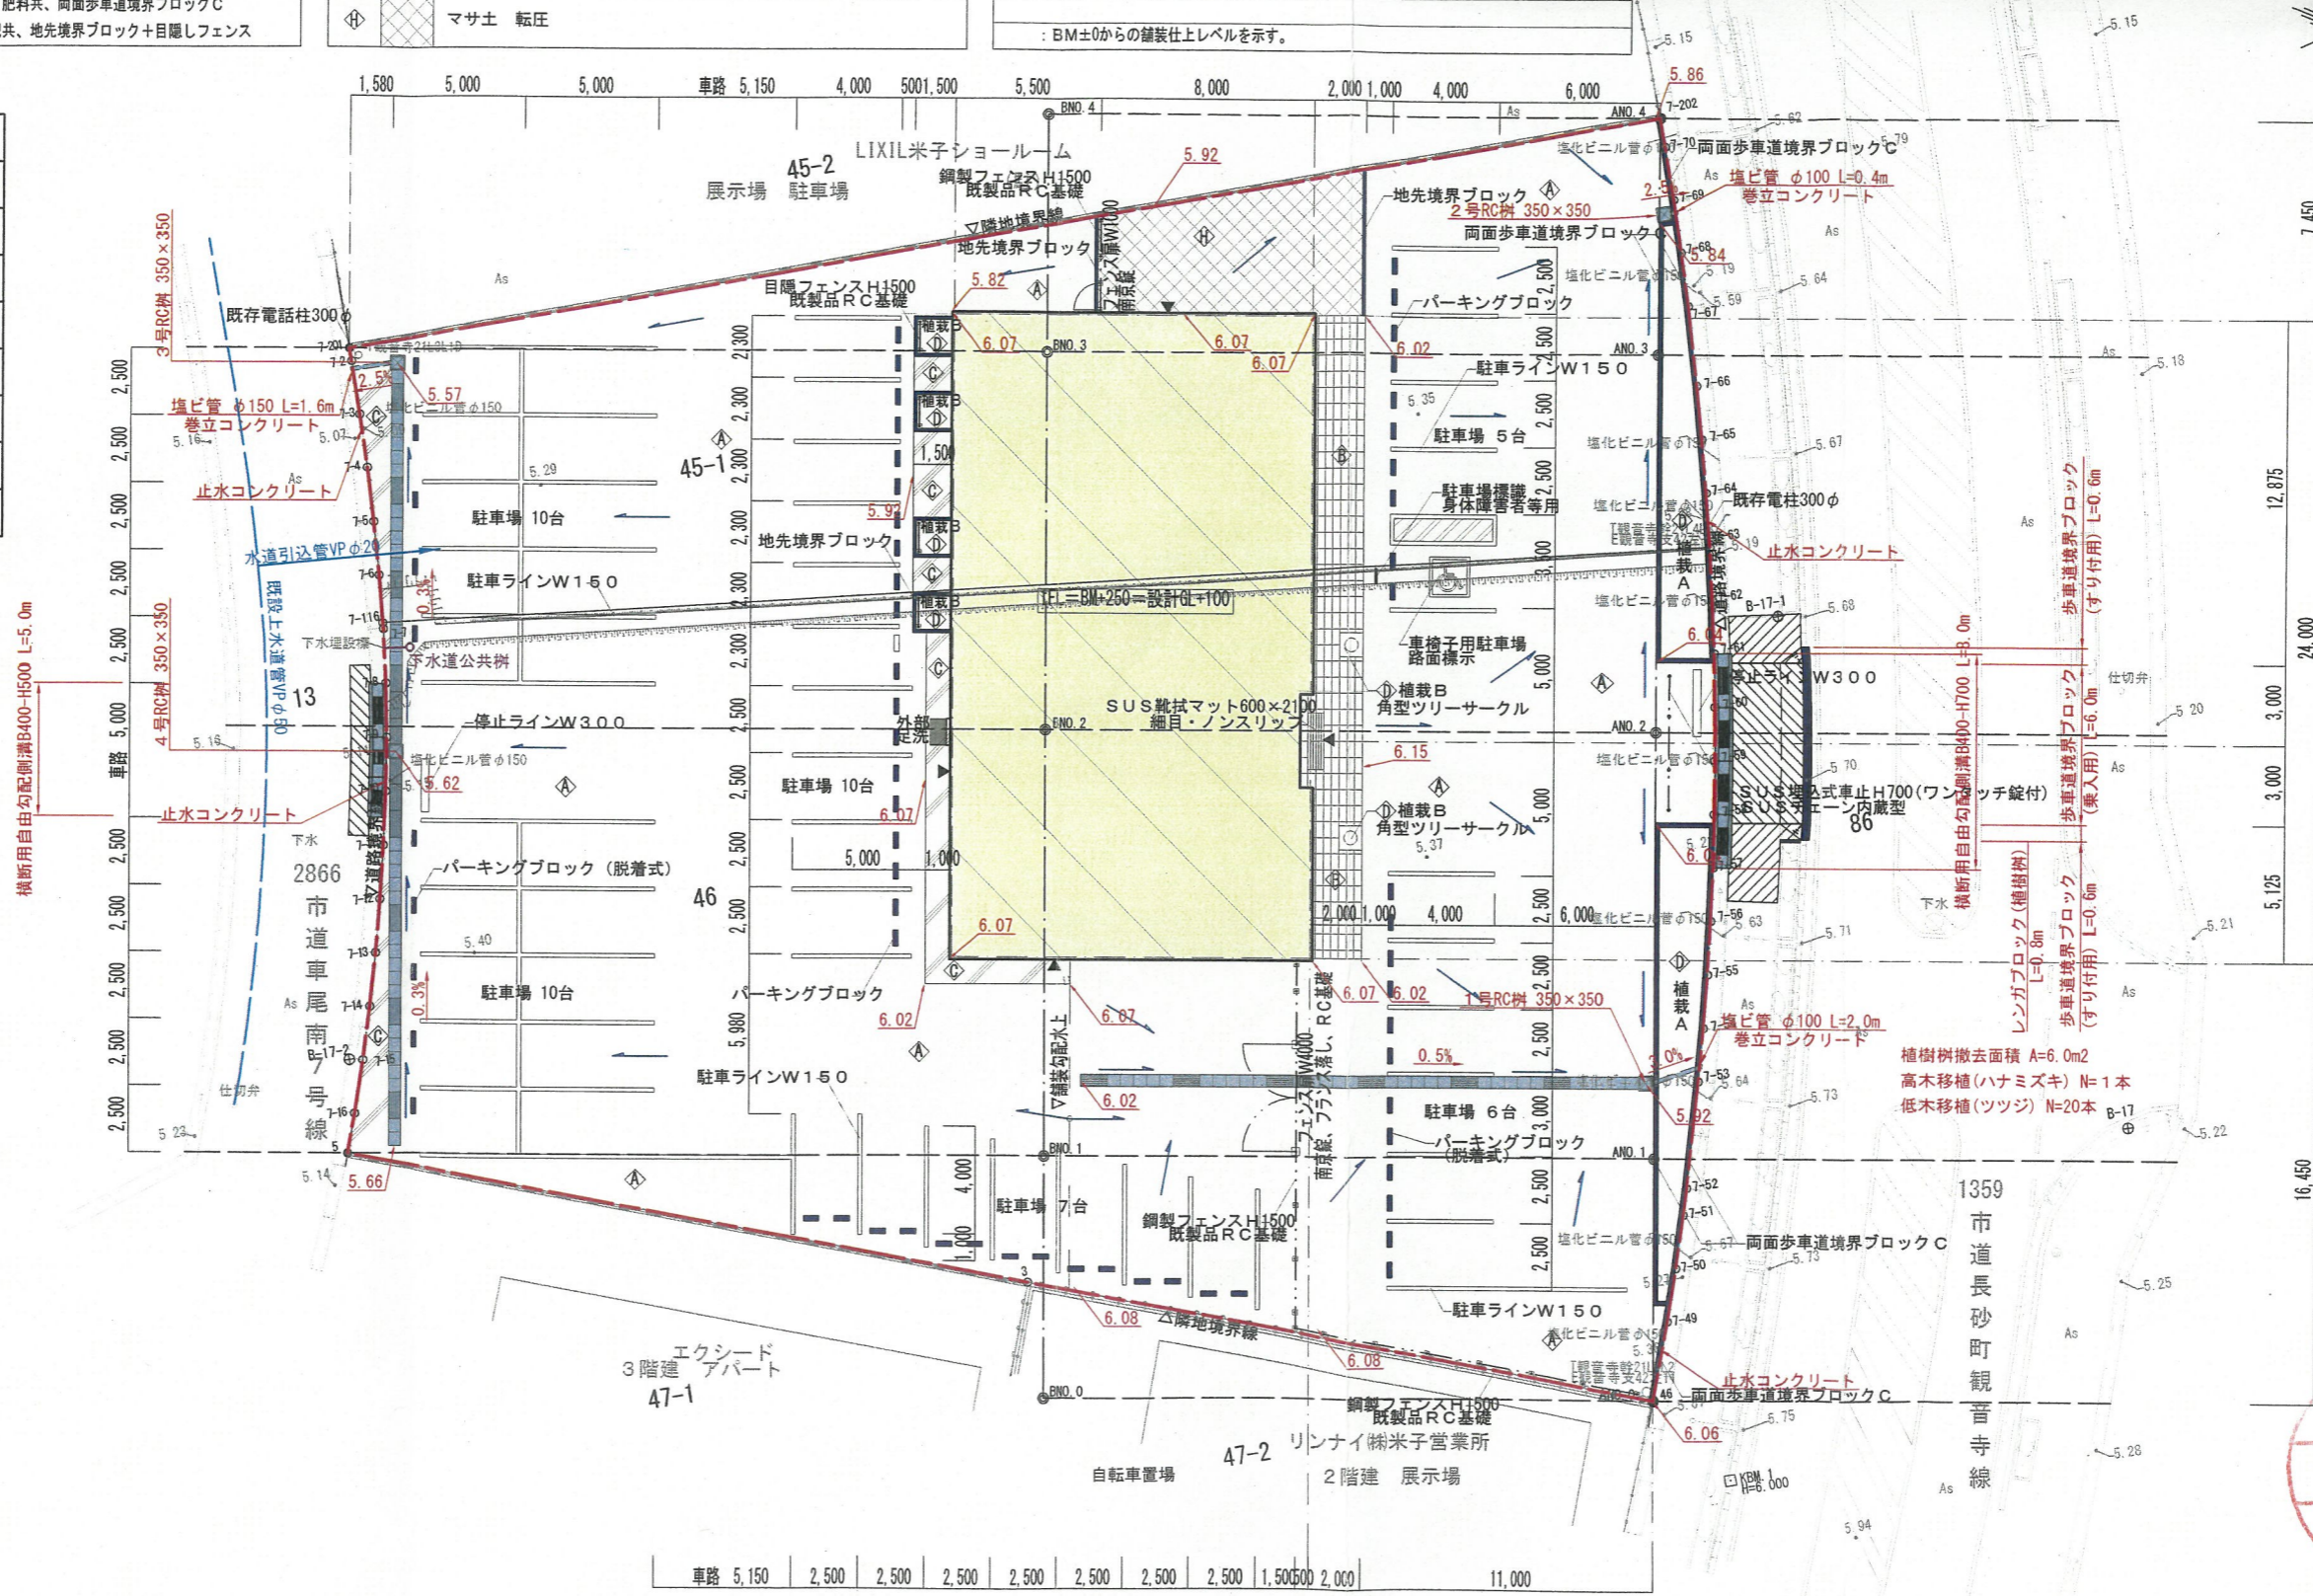

※赤色の表示が開発申請施工対象構造物を示す。  
 ※図面の縮尺はA2サイズの場合の縮尺を示す。  
 自己の業務用(事務所)  
 開発面積: 1,959.93m<sup>2</sup>

(有) 島津組  
 鳥取県米子市上福原235-1  
 TEL (0859) -33-1319  
 FAX (0859) -33-0780

図面訂正  
 工事名称  
 (仮称) 観音寺新町事務所ビル 新築工事  
 設計番号  
 1級建築士 国土交通省大臣登録 第345348号 尾崎 学

図面名称 縮尺  
 土地利用計画図 1:200  
 日付 設計