




水道本館 (50φ) より
給水引込みPP-25φ

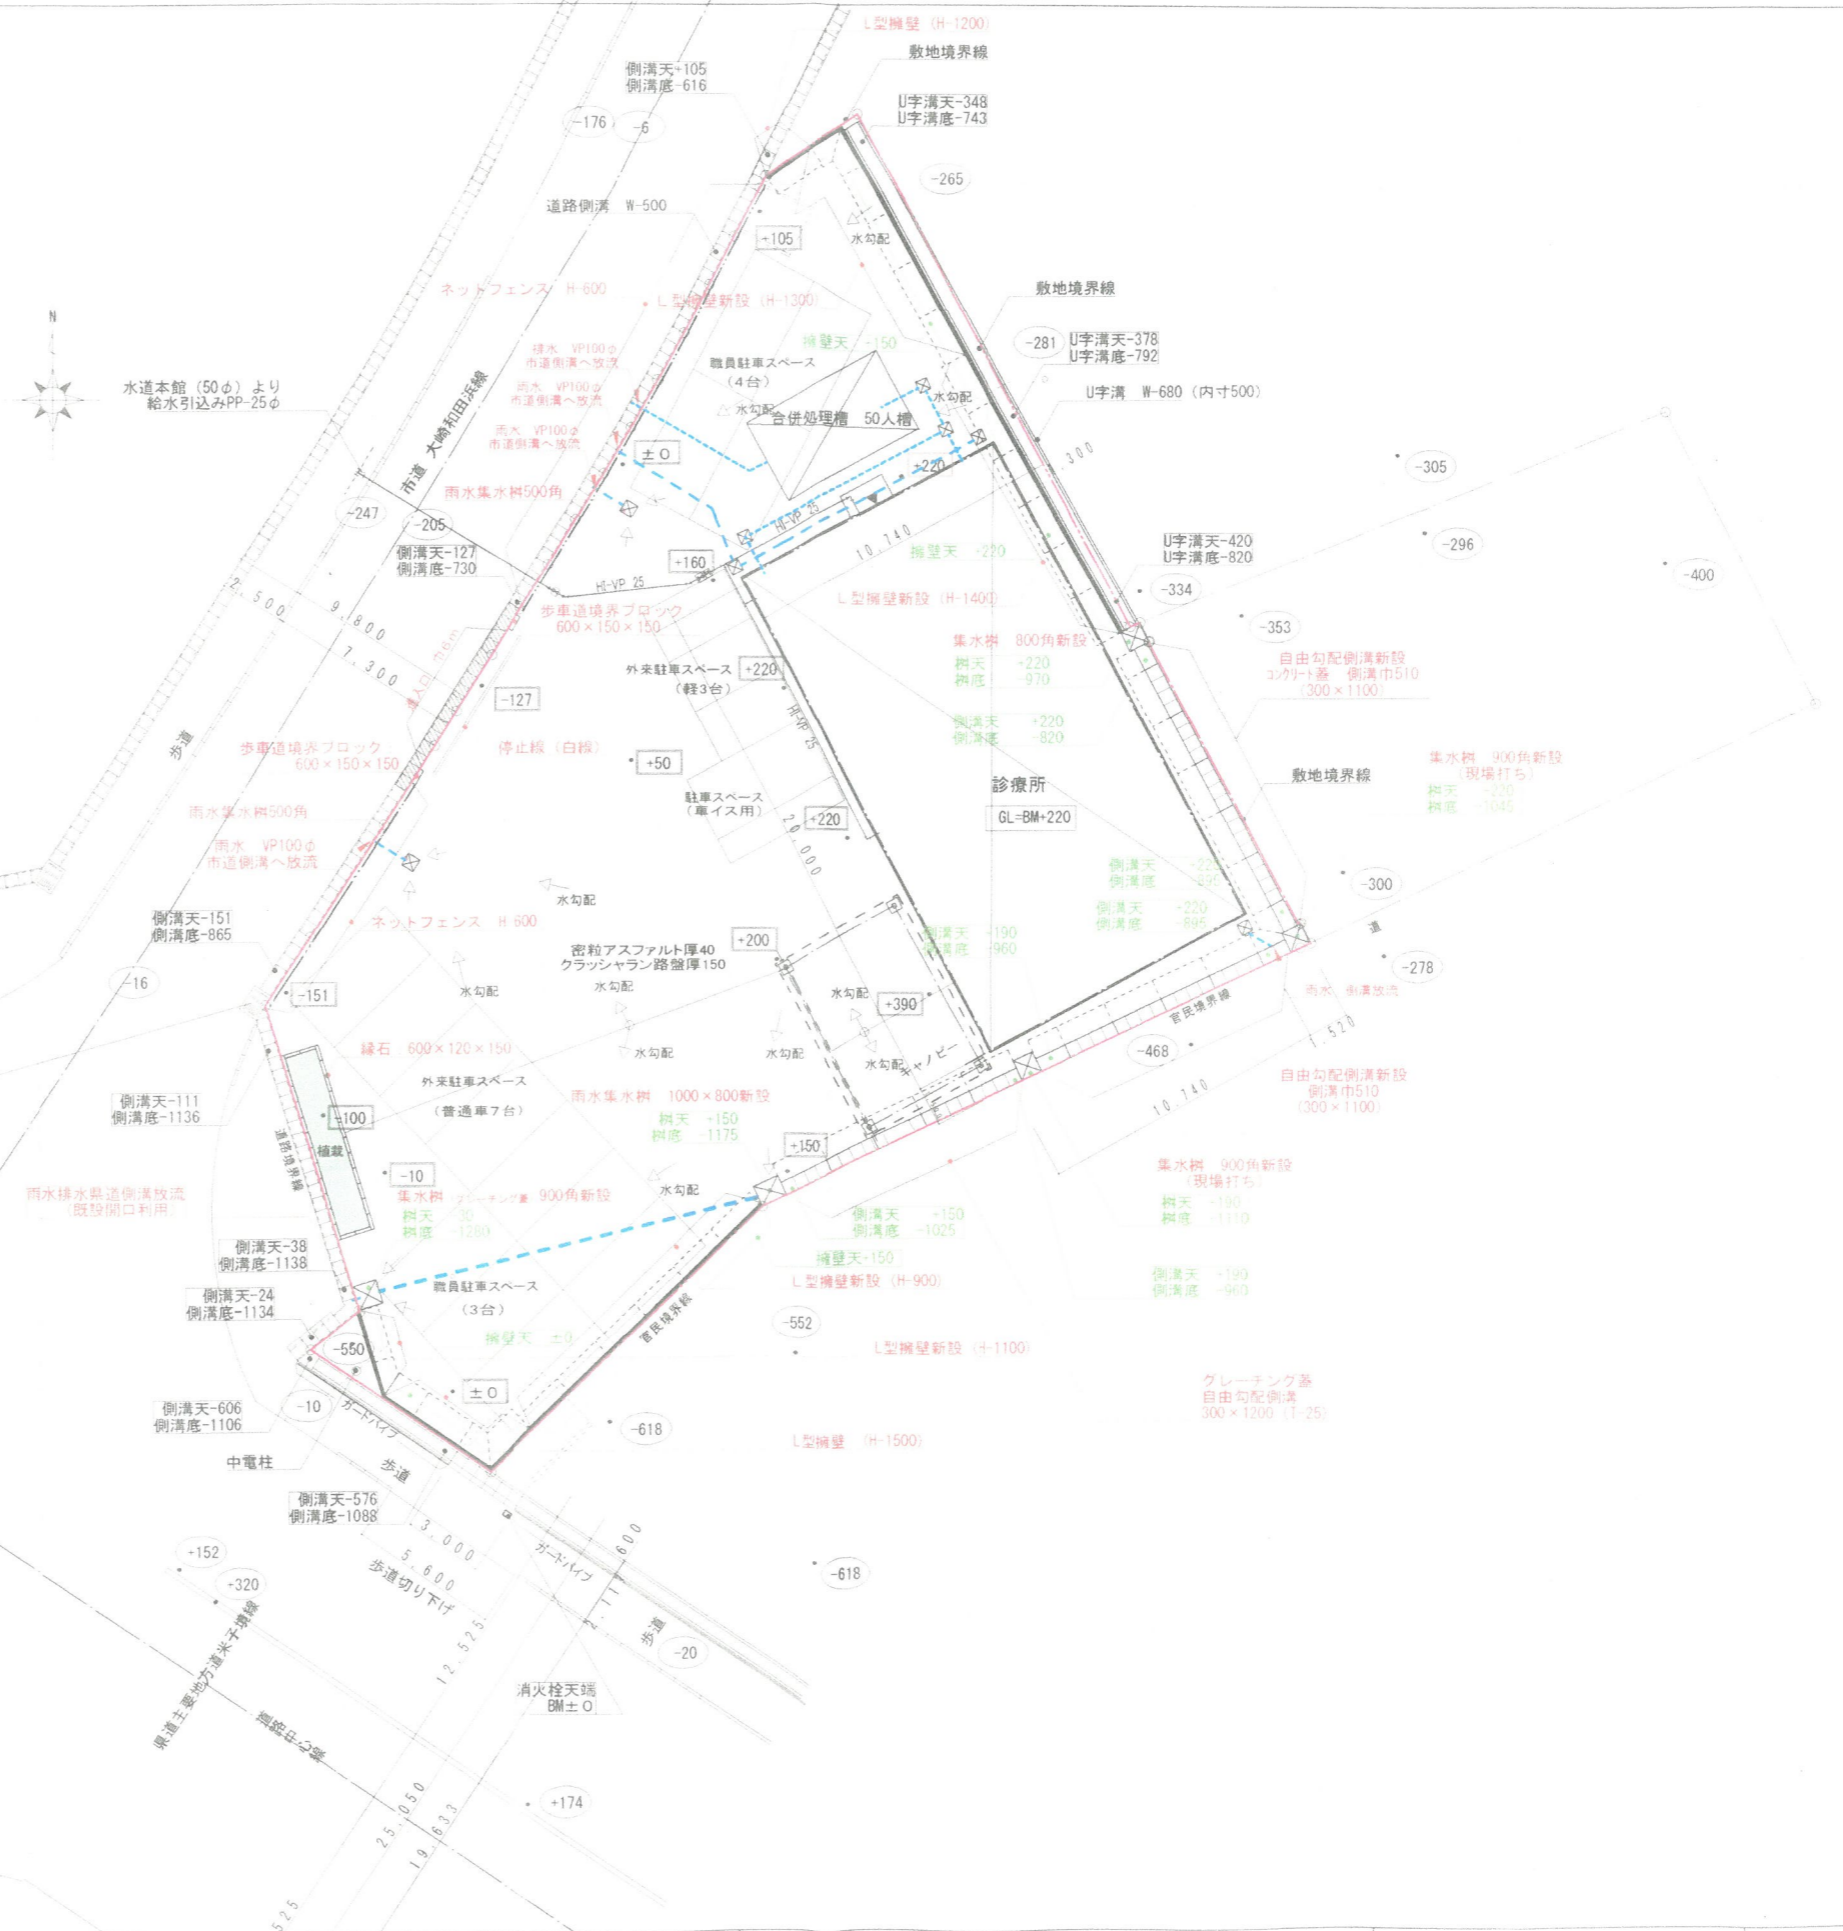

MEMO	 一級建築士事務所 鳥取県知事登録 第607号 一級建築士登録 第119996号 羽子田設計事務所 羽子田 靖彦 Y. HANEDA ARCHITECT. OFFICE	TITLE	(仮称)橋本内科クリニック新築工事		SIGNATURE	FILE No.
		NAME	土地利用計画平面図		SCALE	DATE

1:200