


変更後

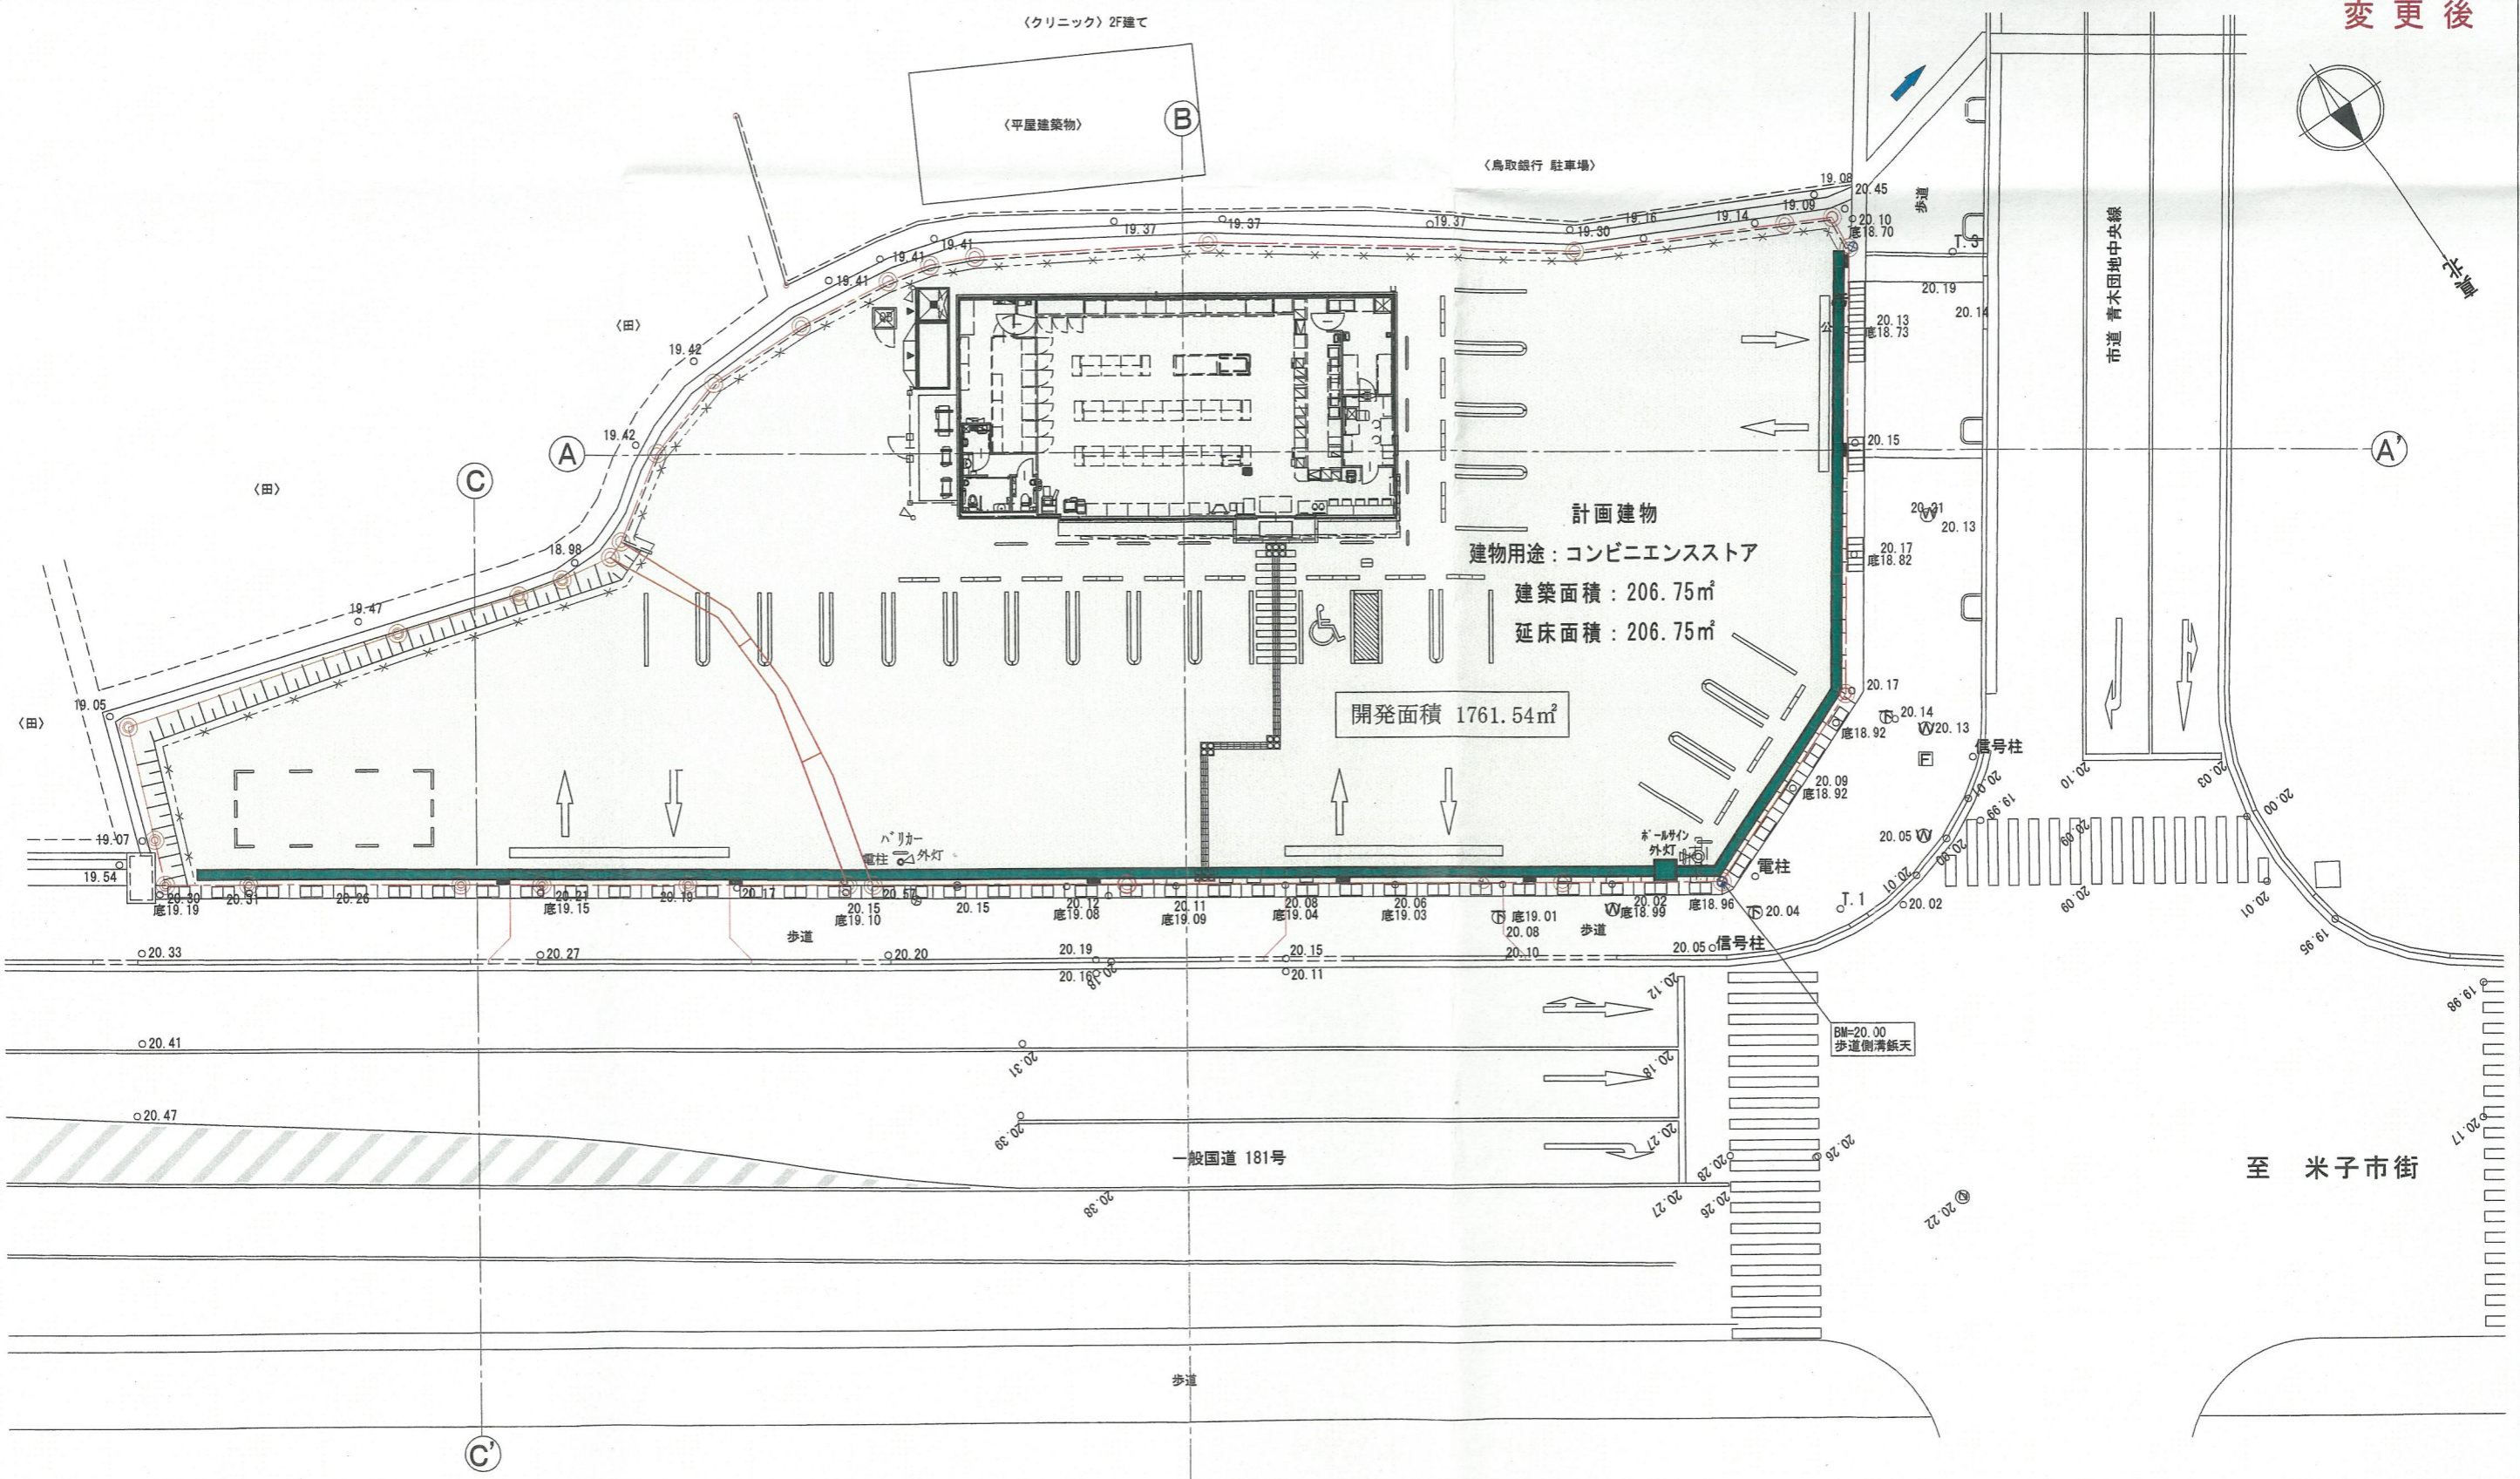

凡 例	
記 号	名 称
	開発区域界
	宅地番号
	造成計画高
	敷地面積
	宅 地

駐車場面積割合  $1380.41\text{m}^2 / 1761.54\text{m}^2 = 78.4\%$

設計者	(株) ティーディーシー 測量士 山根敏朗
工事名	ローソン永江団地入口店造成工事
図面番号	4/21
図面名称	土地利用計画図

検認  
縮尺 1/300  
米子市  
S=1/300