


土地利用計画図

開発区域面積 4,074.07m² (100.00%)
 宅地 3,288.61m² (80.72%)
 道路 781.24m² (19.18%)
 ごみ置場 4.22m² (0.10%)

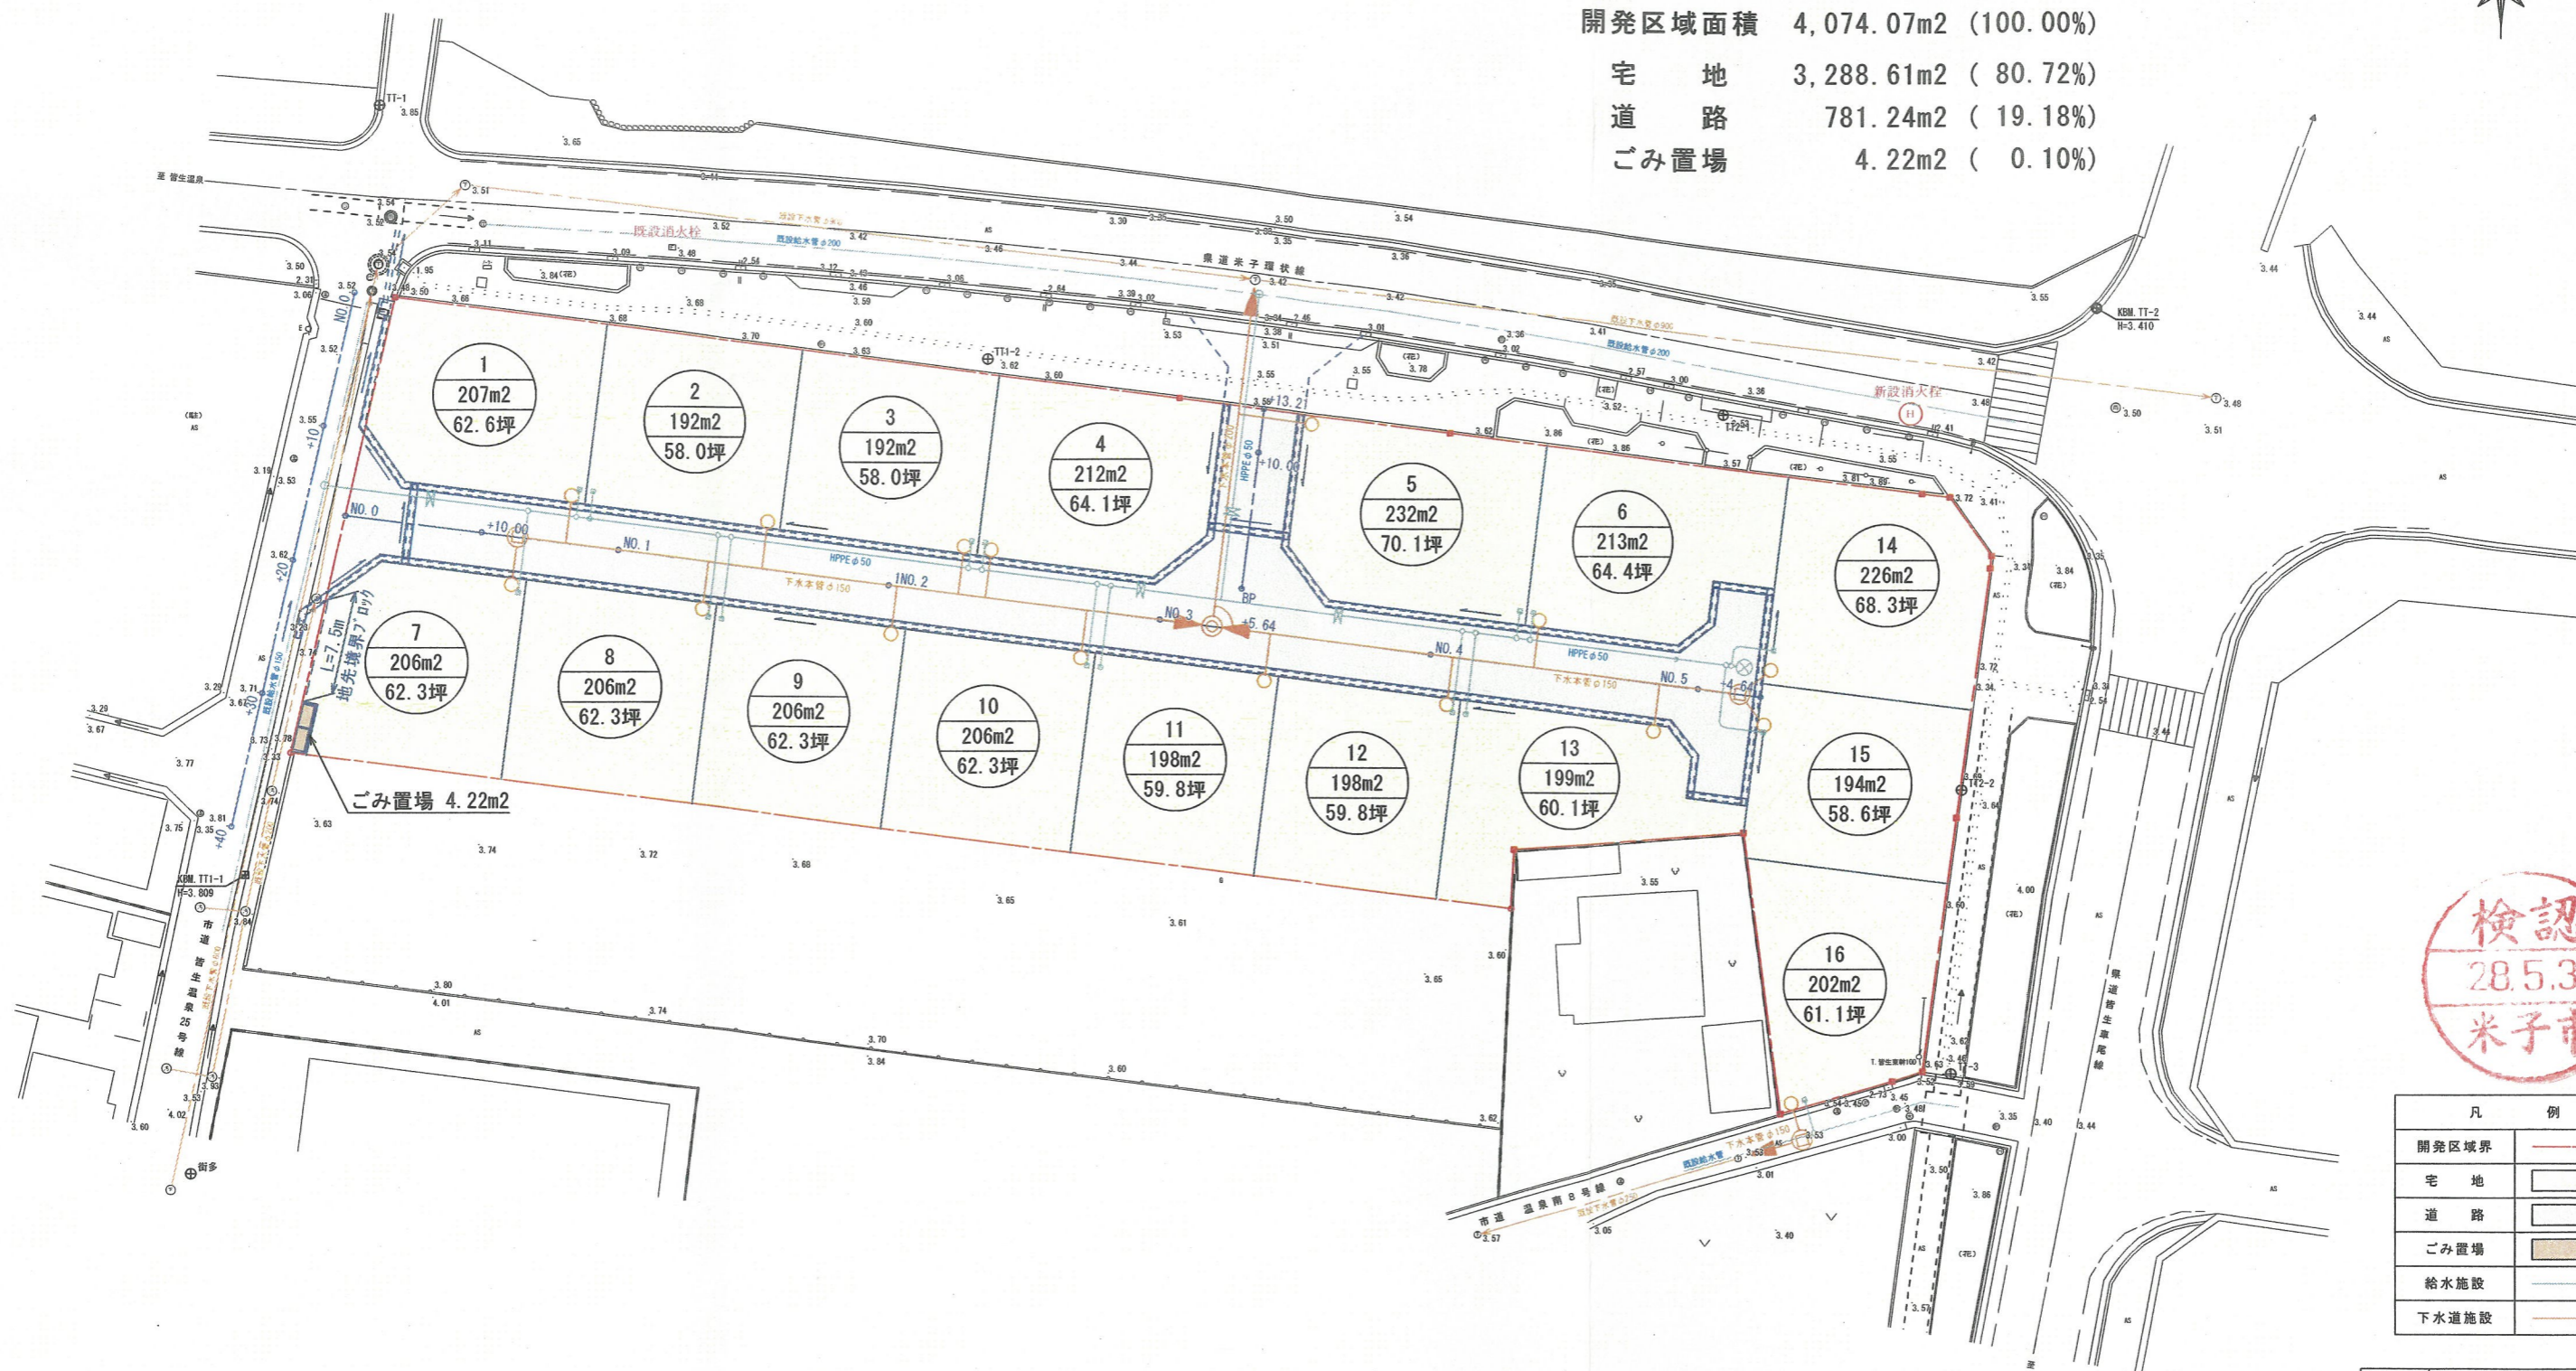

凡 例	
開発区域界	——
宅 地	□
道 路	□
ごみ置場	■
給水施設	—
下水道施設	—

事業名	米子市皆生温泉宅地造成計画	
図 名	土地利用計画図	
位 置	米子市皆生温泉2丁目2227番1	
縮 尺	1:250	単 位
図 号	全 葉中の内	
測量会社	(有)マツモトサーベiconsルタント	

※ 標高の号点は、マンホール頂上の管底の下水道合流管の号点(0=0.534)としている。