



土地利用計画図

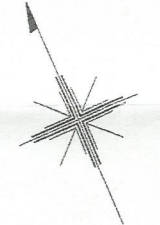

A1→A3 縮小版

| | |
|--------|---------------------------------|
| 開発区域面積 | 3,316.13m ² (100.0%) |
| 宅地 | 2,642.06m ² (79.7%) |
| 道路 | 571.16m ² (17.2%) |
| 広場 | 99.61m ² (3.0%) |
| ごみ置場 | 3.30m ² (0.1%) |

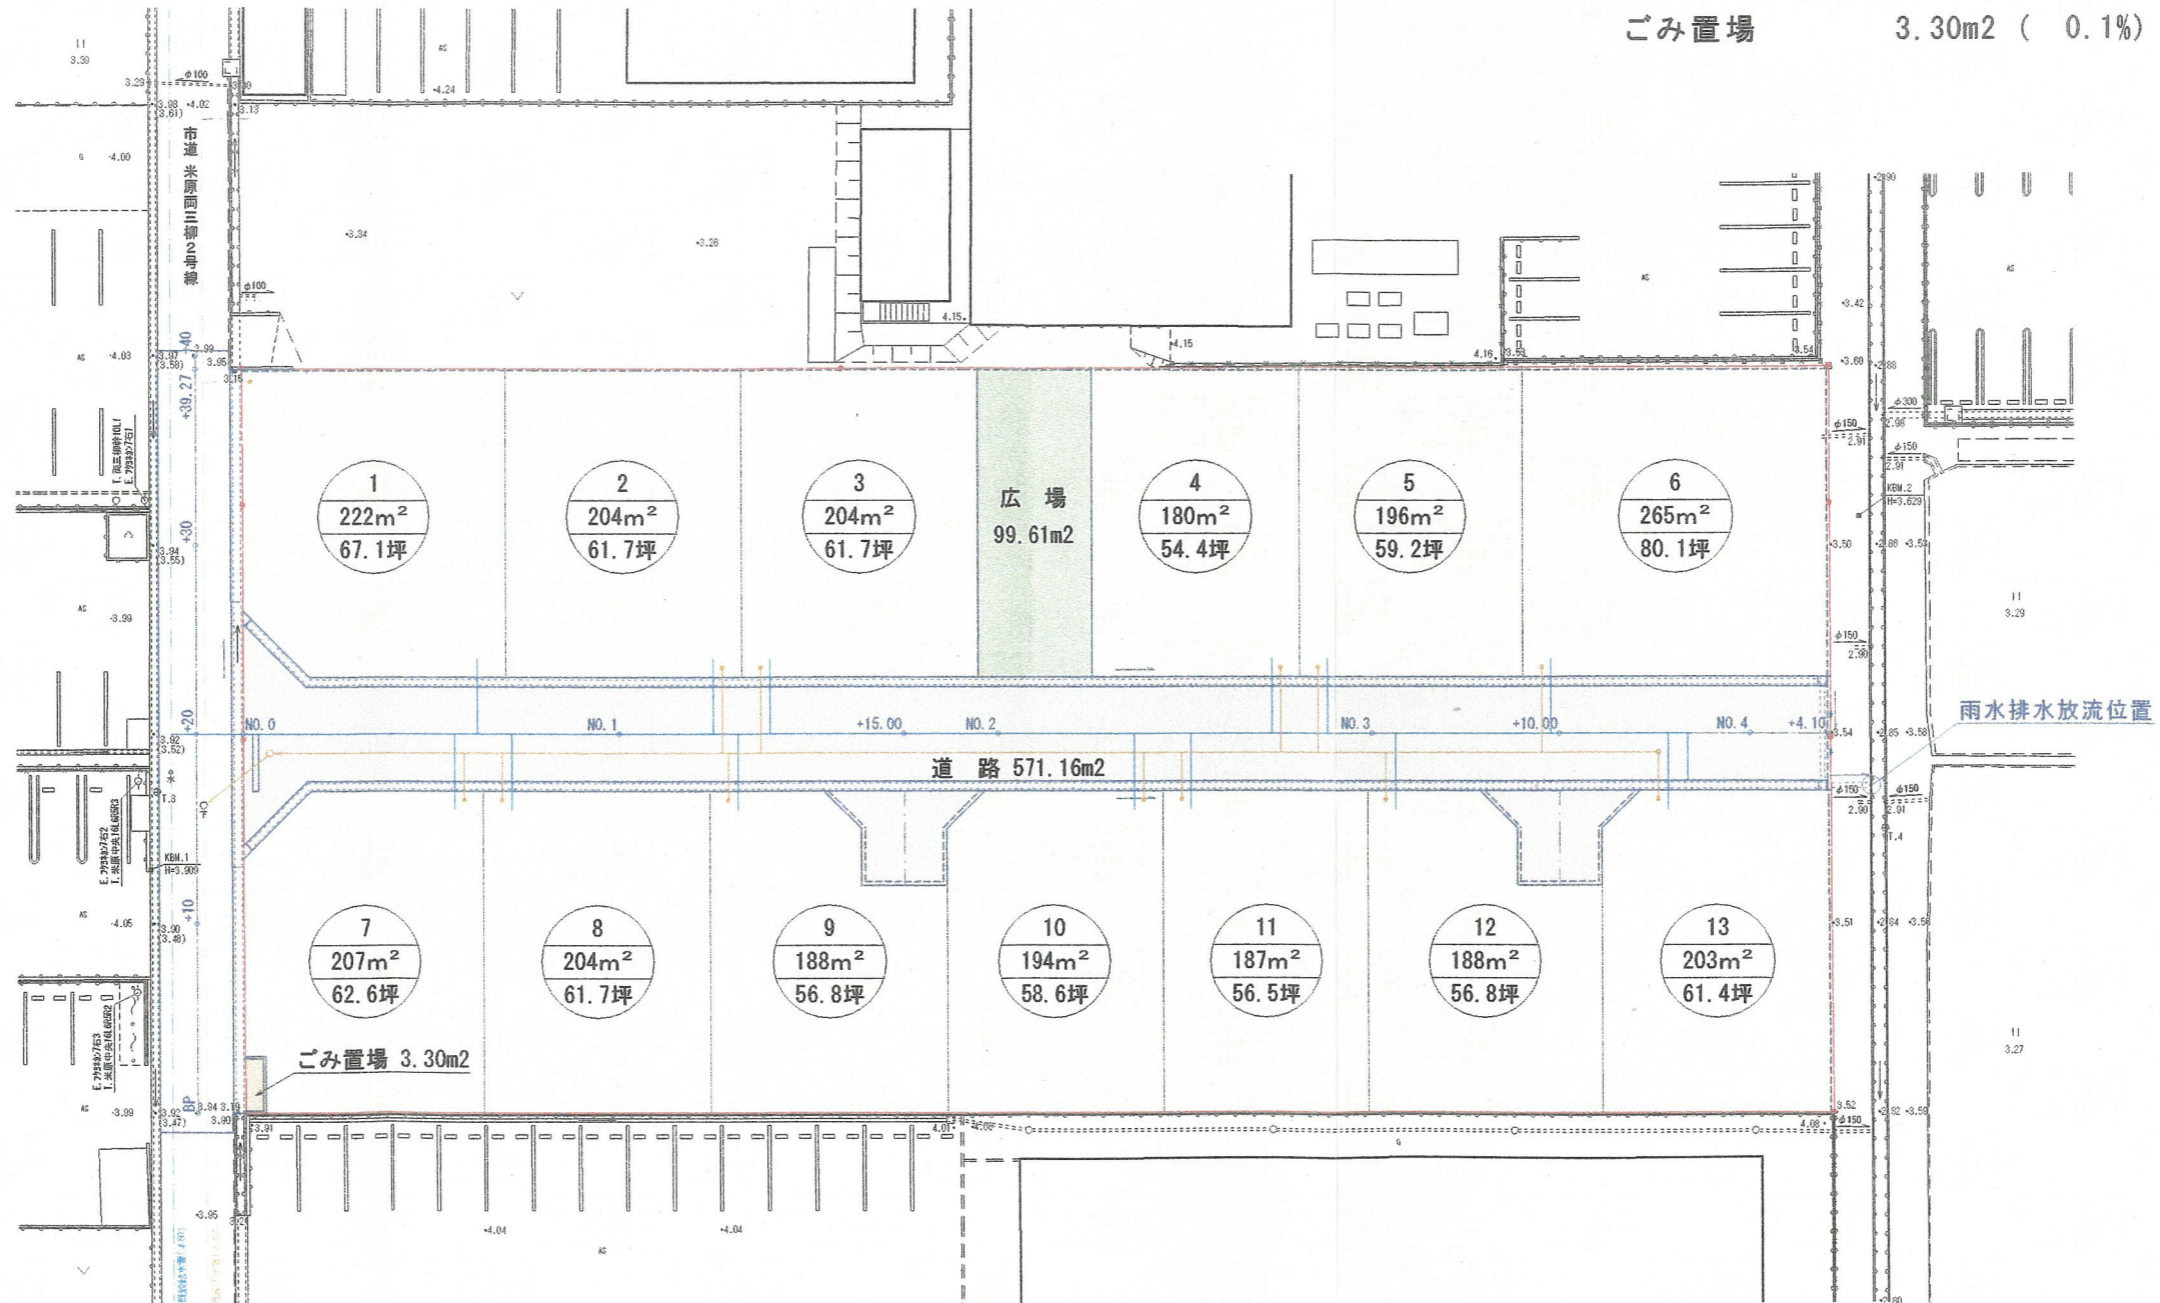

| 凡 例 | |
|-------|----|
| 開発区域界 | —— |
| 宅地 | □ |
| 道路 | □ |
| 広場 | ■ |
| ごみ置場 | ■ |
| 給水施設 | — |
| 下水道施設 | — |

| | |
|-----|-----------------|
| 事業名 | (仮称)岡三柳団地造成事業 |
| 位置 | 米子市岡三柳字大沢十三丁目1外 |
| 図名 | 土地利用計画図 |
| 単位 | M 縮尺 1:200 |
| 設計者 | |