


区域図

S=1/2500

N

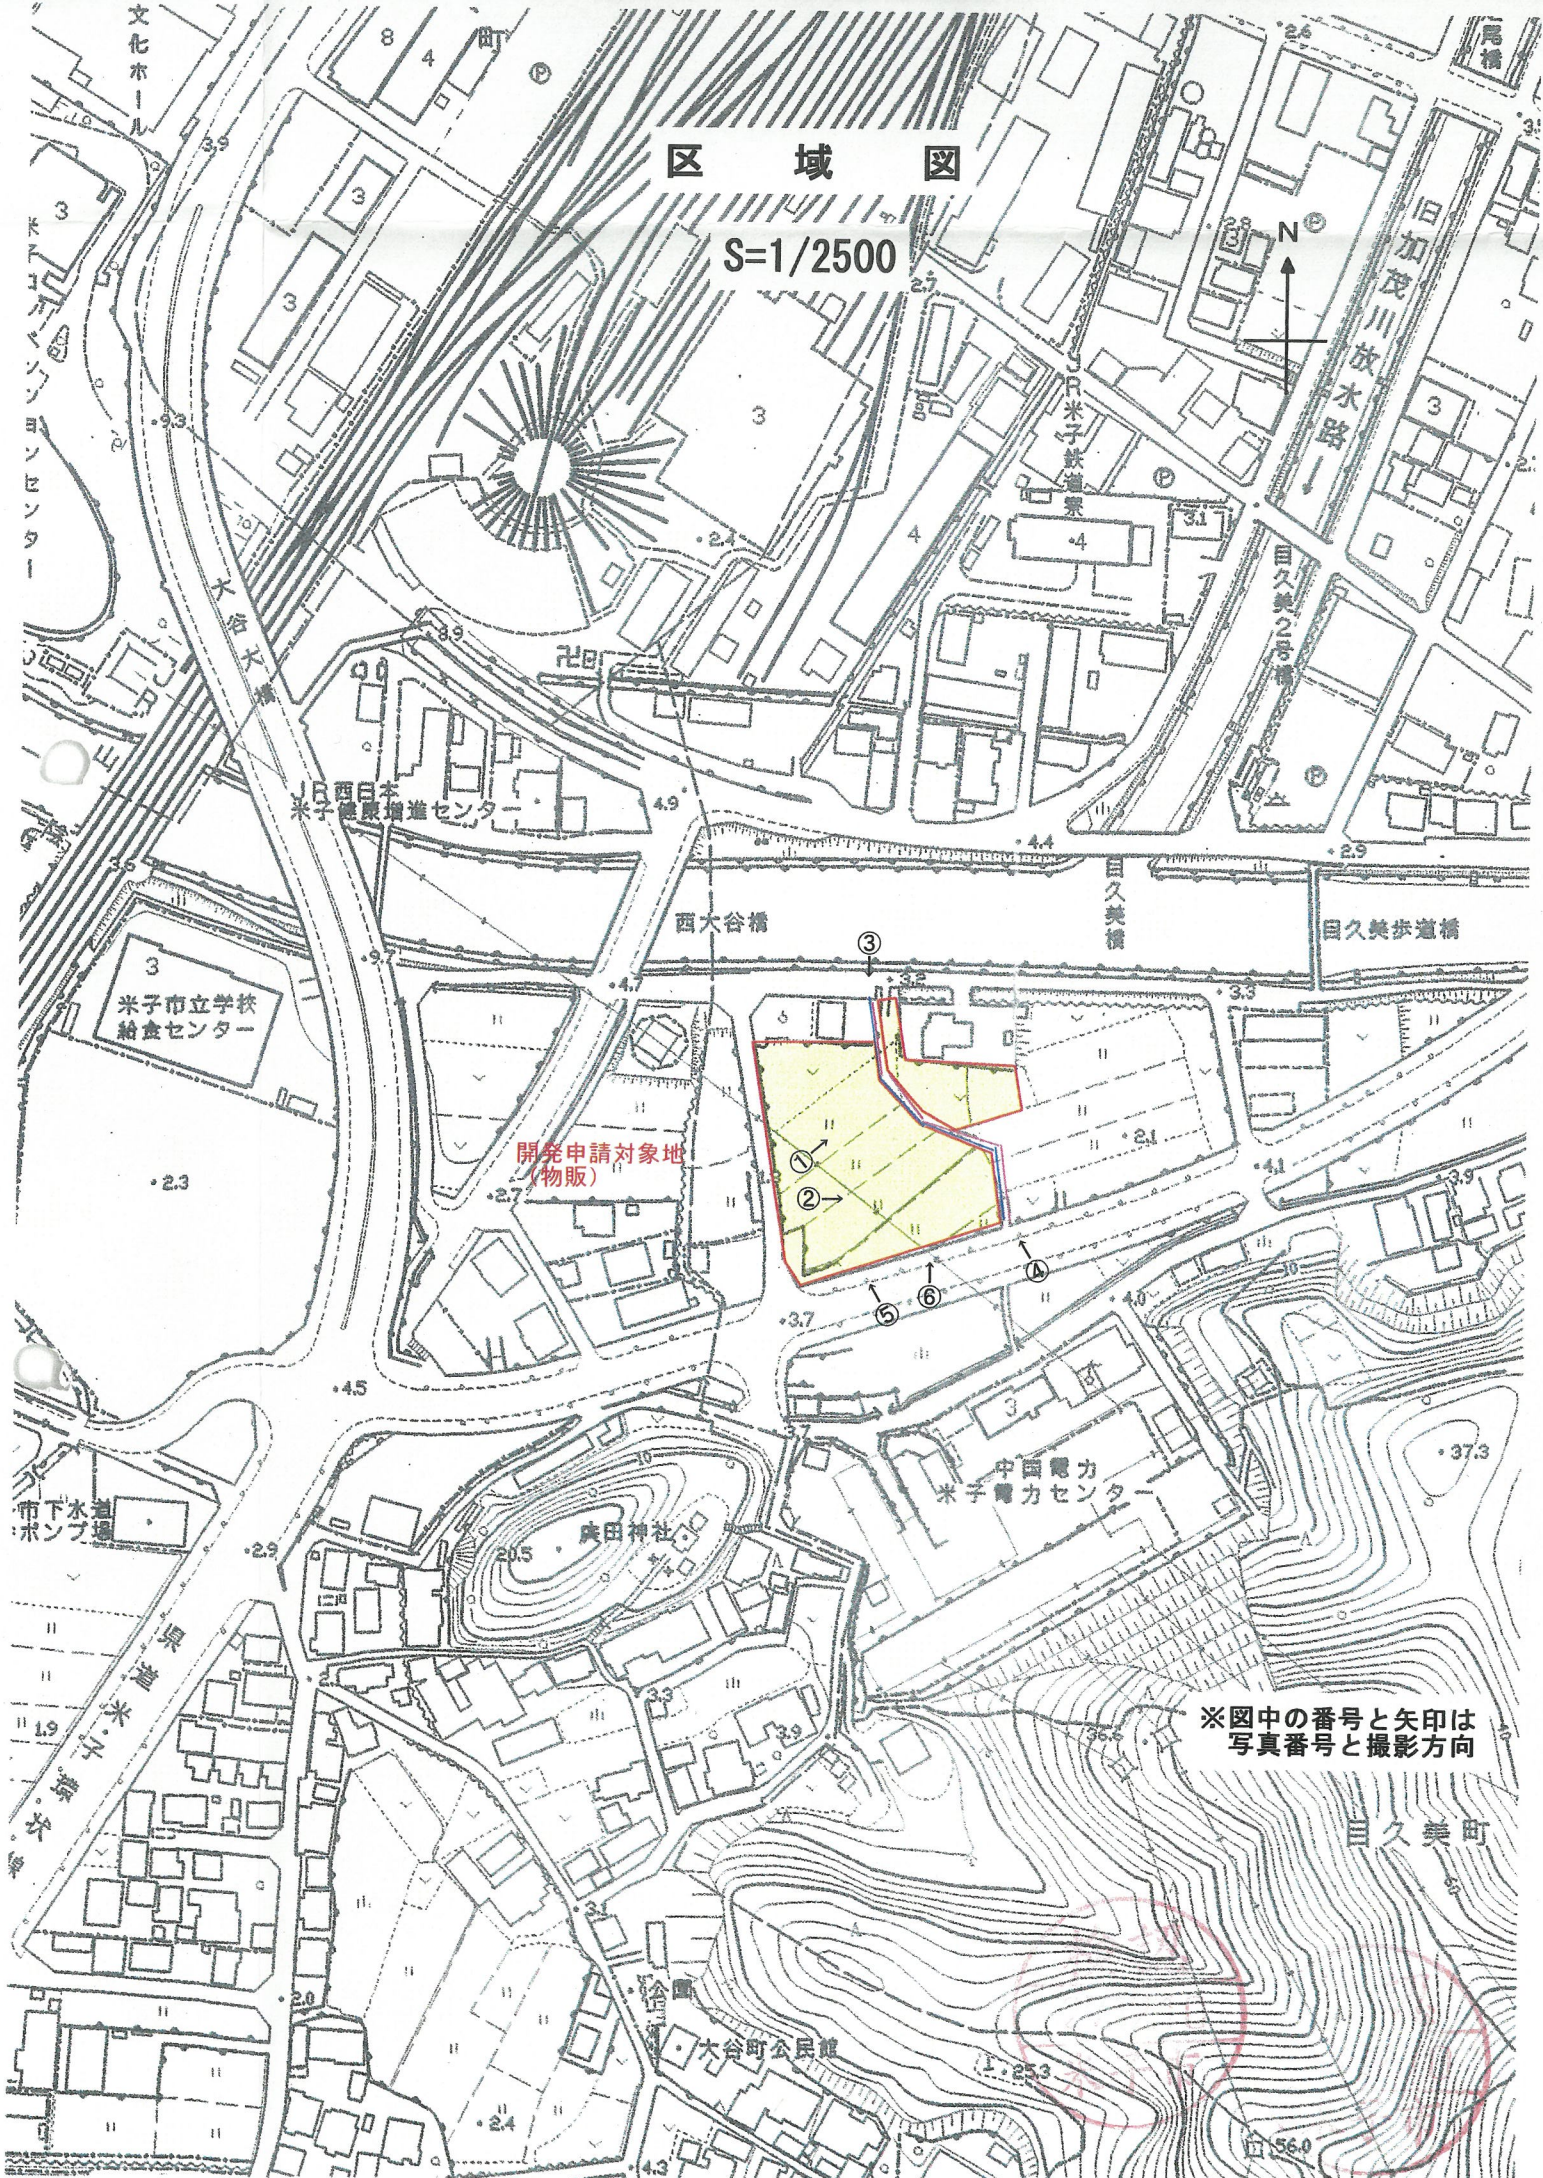

開発申請対象地
(物販)

※図中の番号と矢印は
写真番号と撮影方向

目久美町

大谷町公民館

庚田神社

中国電力
米子電力センター

米子市立学校
給食センター

西日本
米子増進センター

西大谷橋

目久美之宮橋

目加茂川放水路

文化ホール

市下水道
ポンプ場

米子川

37.3

25.3

56.0

2.3

4.5

2.9

1.9

2.4

4.3

3.7

5

6

4

3

3

3

3

3

3

3

3

3

3

3

3

3

3

2.6

2.7

2.7

3.1

3.1

4.4

4.4

4.4

4.4

4.4

4.4

4.4

4.4

4.4

4.4

4.4

4.4

4.4

4.4

4.4

4.4

4.4

4.4

4.4

4.4

4.4

4.4

4.4

4.4

4.4

4.4

4.4

4.4

4.4

4.4

4.9

4.9

4.9

4.9

4.9

4.9

4.9

4.9

4.9

4.9

4.9

4.9

4.9

4.9

4.9

4.9

4.9

4.9

4.9

4.9

4.9

4.9

4.9

4.9

4.9

4.9

4.9

4.9

4.9

4.9

2.1

2.1

2.1

2.1

2.1

2.1

2.1

2.1

2.1

2.1

2.1

2.1

2.1

2.1

2.1

2.1

2.1

2.1

2.1

2.1

2.1

2.1

2.1

2.1

2.1

2.1

2.1

2.1

2.1

2.1

3.3

3.3

3.3

3.3

3.3

3.3

3.3

3.3

3.3

3.3

3.3

3.3

3.3

3.3

3.3

3.3

3.3

3.3

3.3

3.3

3.3

3.3

3.3

3.3

3.3

3.3

3.3

3.3

3.3

3.3

4.1

4.1

4.1

4.1

4.1

4.1

4.1

4.1

4.1

4.1

4.1

4.1

4.1

4.1

4.1

4.1

4.1

4.1

4.1

4.1

4.1

4.1

4.1

4.1

4.1

4.1

4.1

4.1

4.1

4.1

3.9

3.9

3.9

3.9

3.9

3.9

3.9

3.9

3.9

3.9

3.9

3.9

3.9

3.9

3.9

3.9

3.9

3.9

3.9

3.9

3.9

3.9

3.9

3.9

3.9

3.9

3.9

3.9

3.9

3.9

2.9

2.9

2.9

2.9

2.9

2.9

2.9

2.9

2.9

2.9

2.9

2.9

2.9

2.9

2.9

2.9

2.9

2.9

2.9

2.9

2.9

2.9

2.9

2.9

2.9

2.9

2.9

2.9

2.9

2.9

4.4

4.4

4.4

4.4

4.4

4.4

4.4

4.4

4.4

4.4

4.4

4.4

4.4

4.4

4.4

4.4

4.4

4.4

4.4

4.4

4.4

4.4

4.4

4.4

4.4

4