


凡 例	
記号	名称
	開発区域境界
	宅地
	緑地

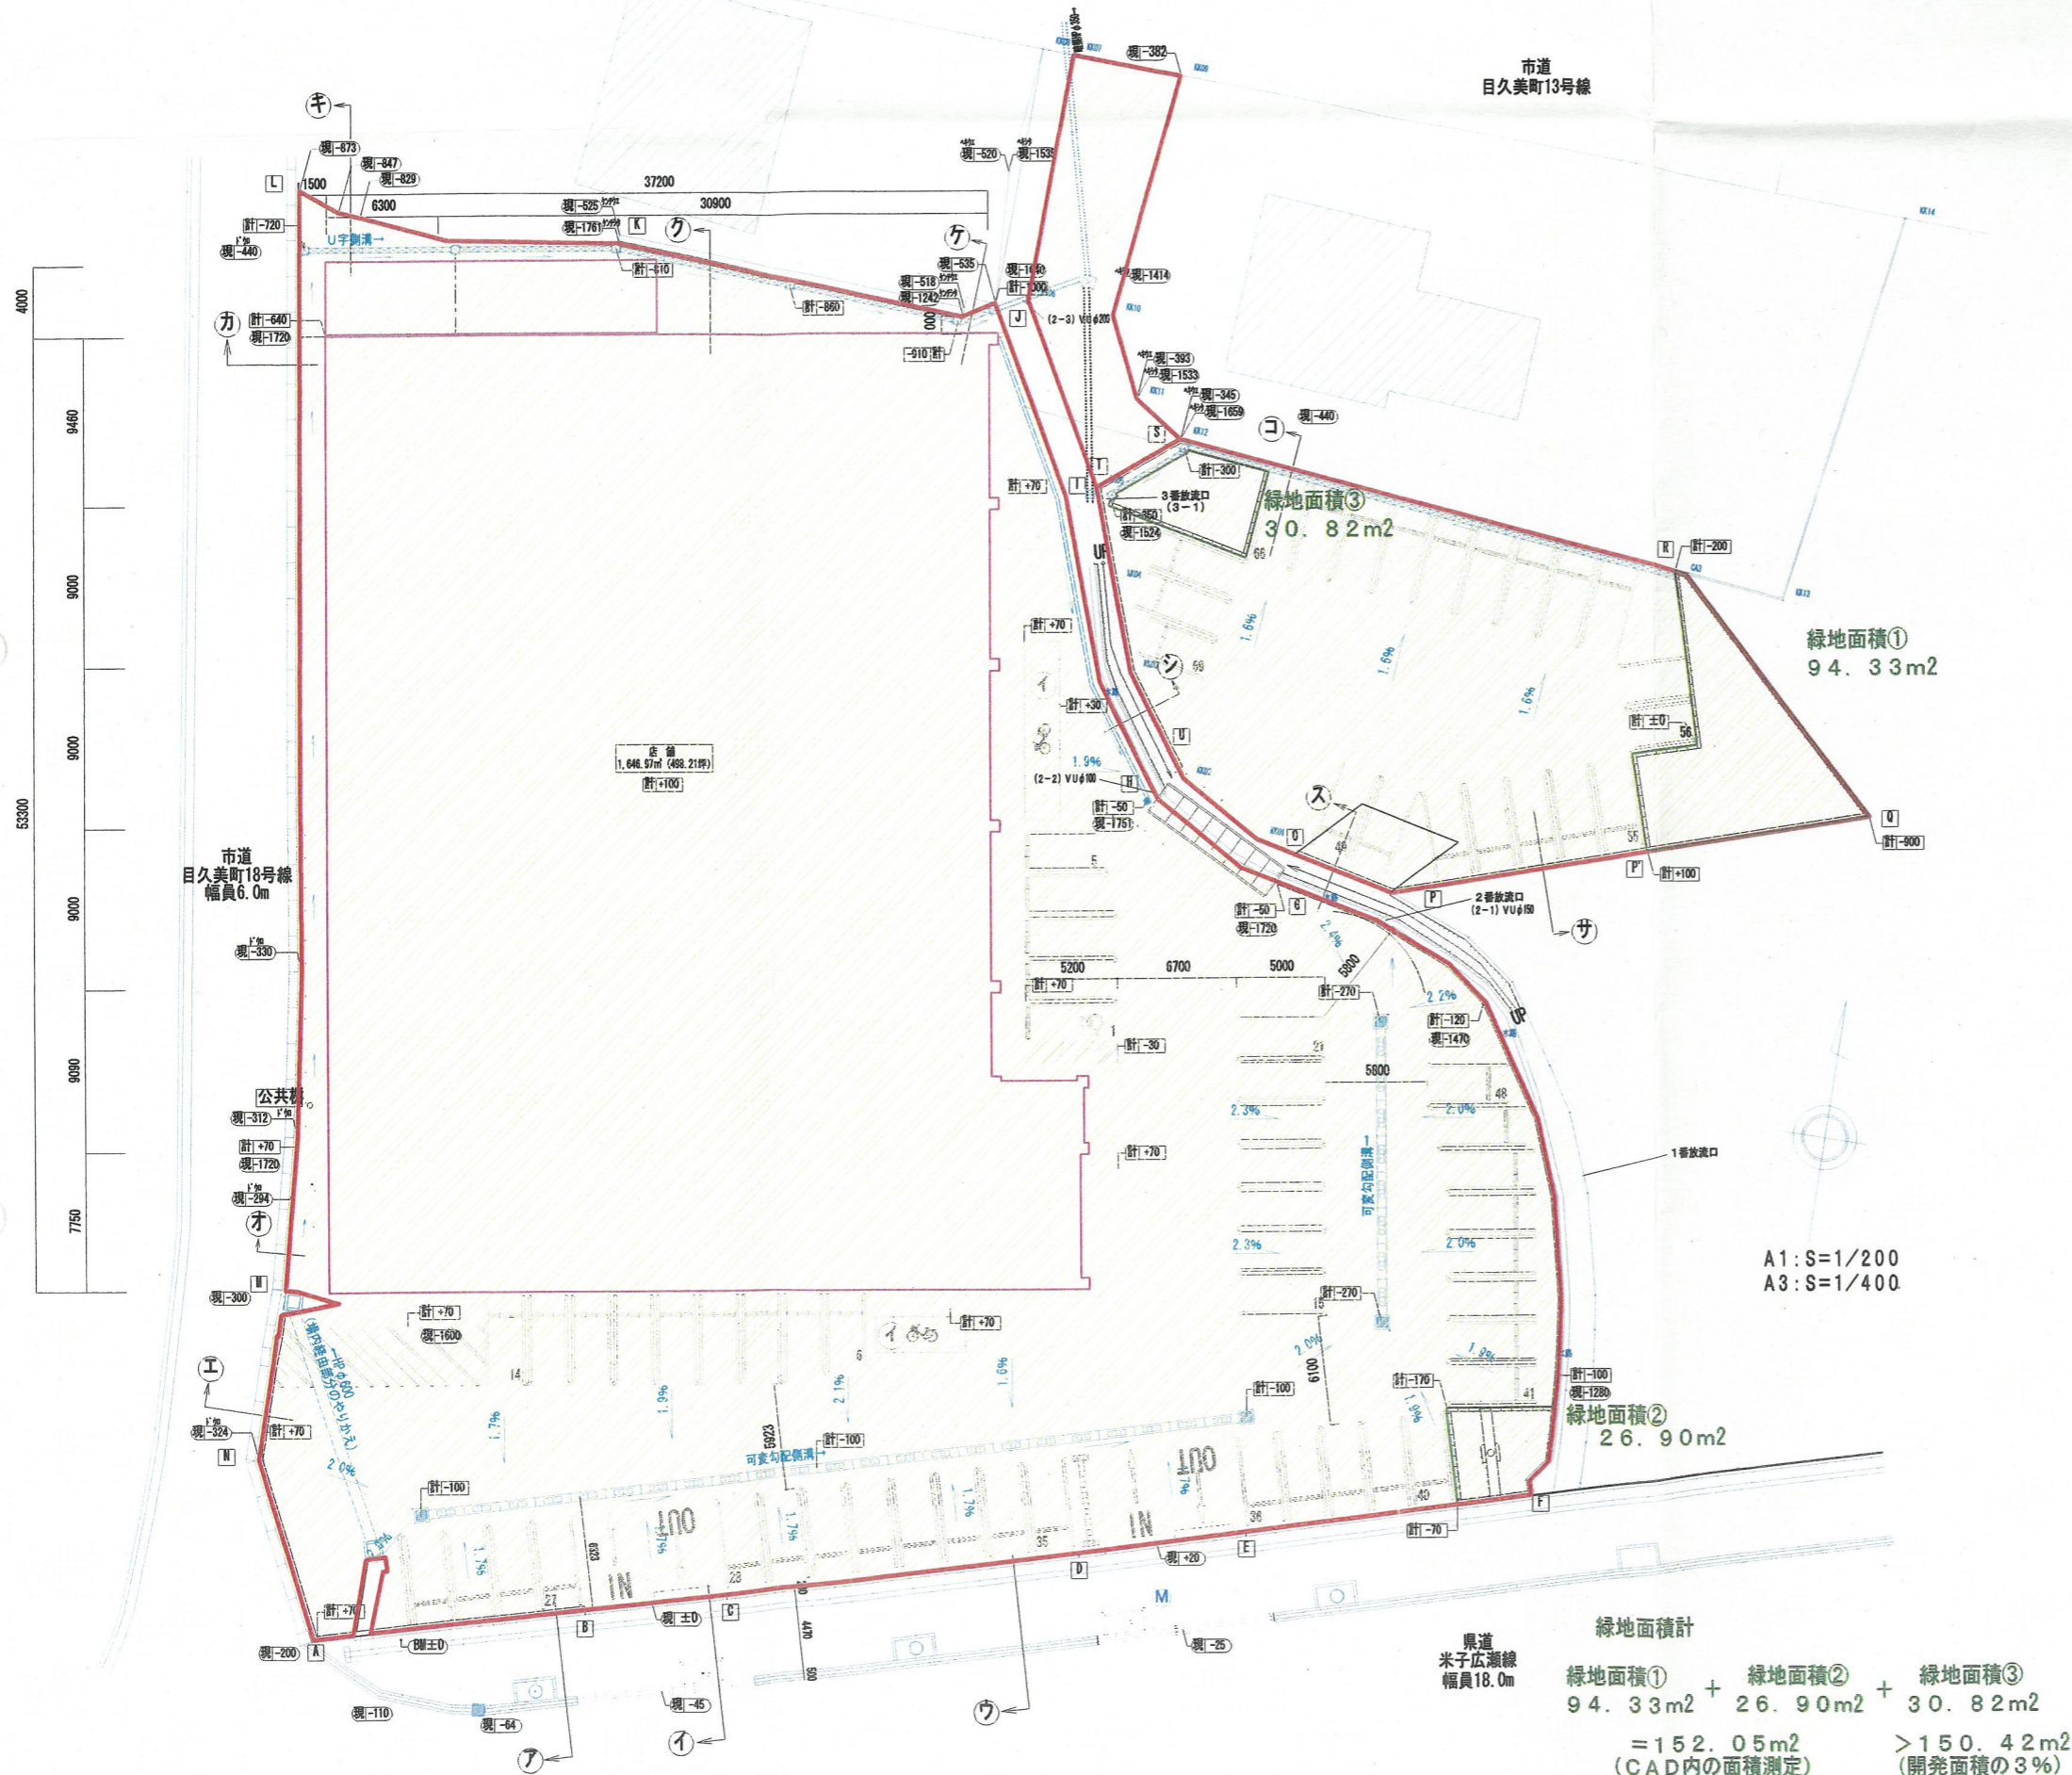

緑地面積計  
 緑地面積① + 緑地面積② + 緑地面積③  
 94.33m<sup>2</sup> + 26.90m<sup>2</sup> + 30.82m<sup>2</sup>  
 = 152.05m<sup>2</sup> > 150.42m<sup>2</sup>  
 (CAD内の面積測定) (開発面積の3%)

