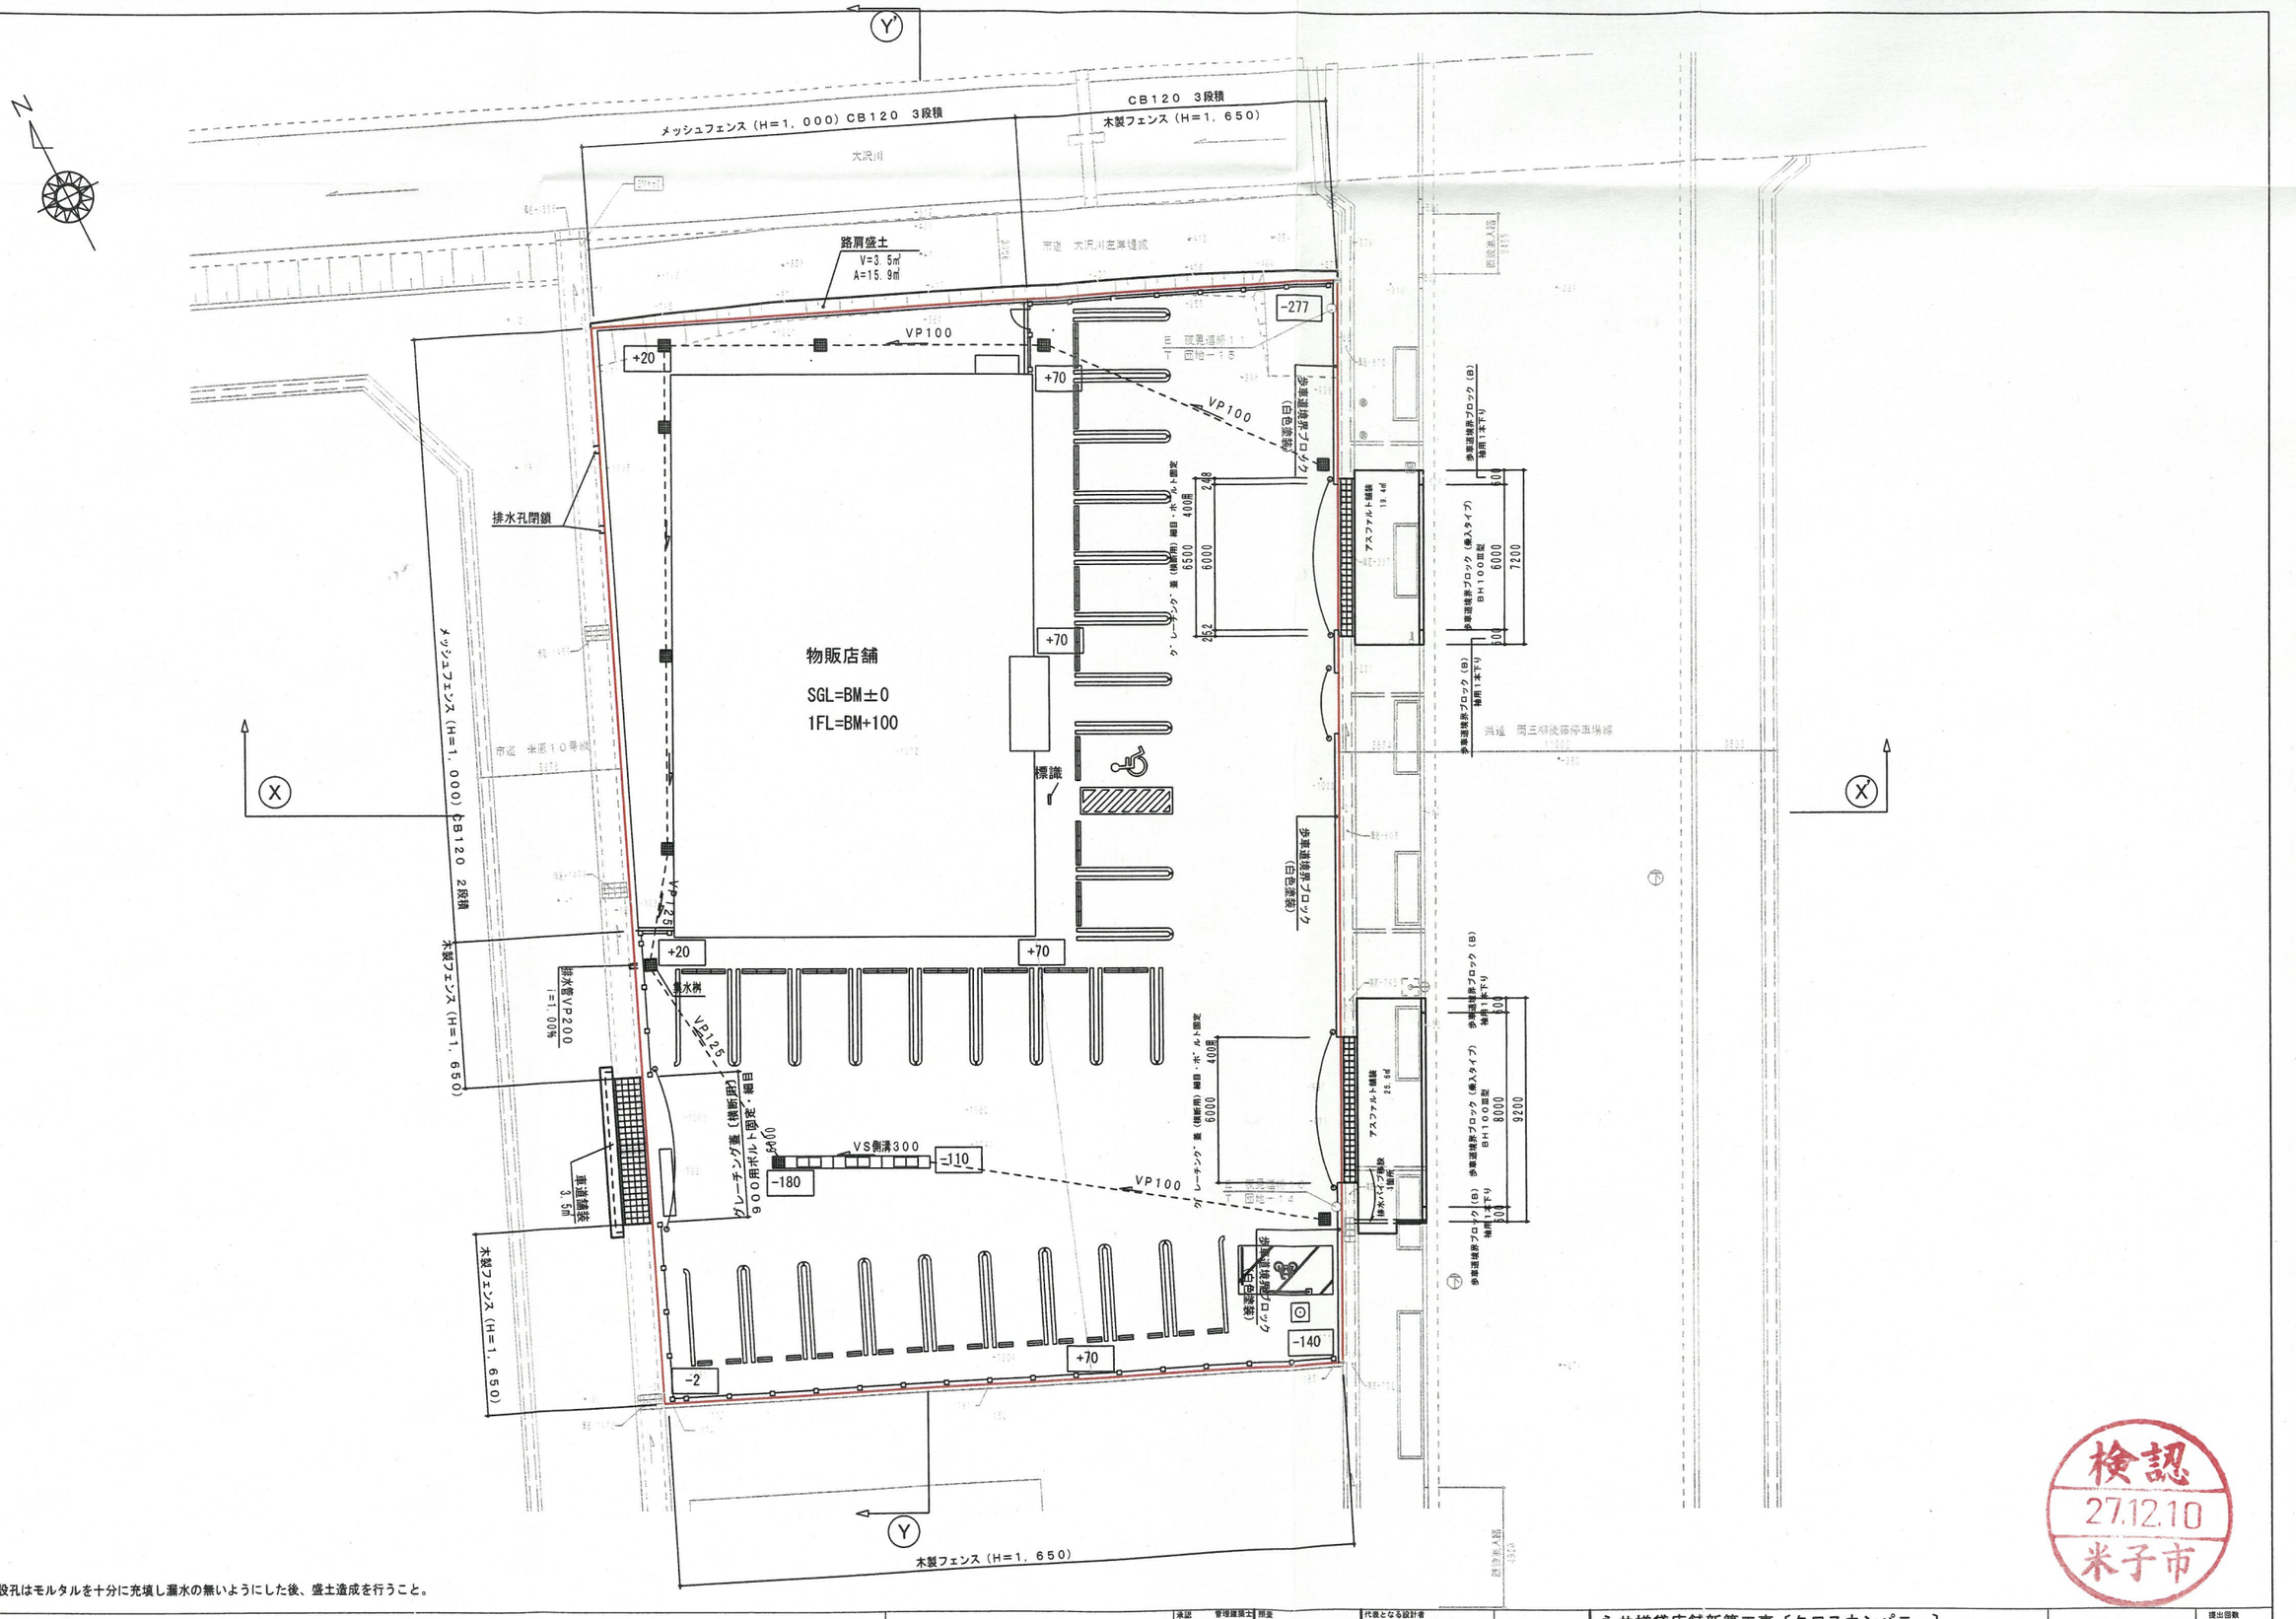

※　水路壁の既設孔はモルタルを十分に充填し漏水の無いようにした後、盛土造成を行うこと。

検認
27.12.10
米子市

記事	大和ハウス工業株式会社 山陰支店建築一級建築士事務所	承認 管理建築士 照査 下田　誠 / その他の設計者 一級建築士　号 製図	代表となる設計者 一級建築士26278号 下田　誠 / 製図 / 製図	工事名称	永井様貸店舗新築工事〔クロスカンパニー〕	H27.11.12	提出回数
				図面名称	土　地　利　用　計　画　図	S=1:250	図面番号