


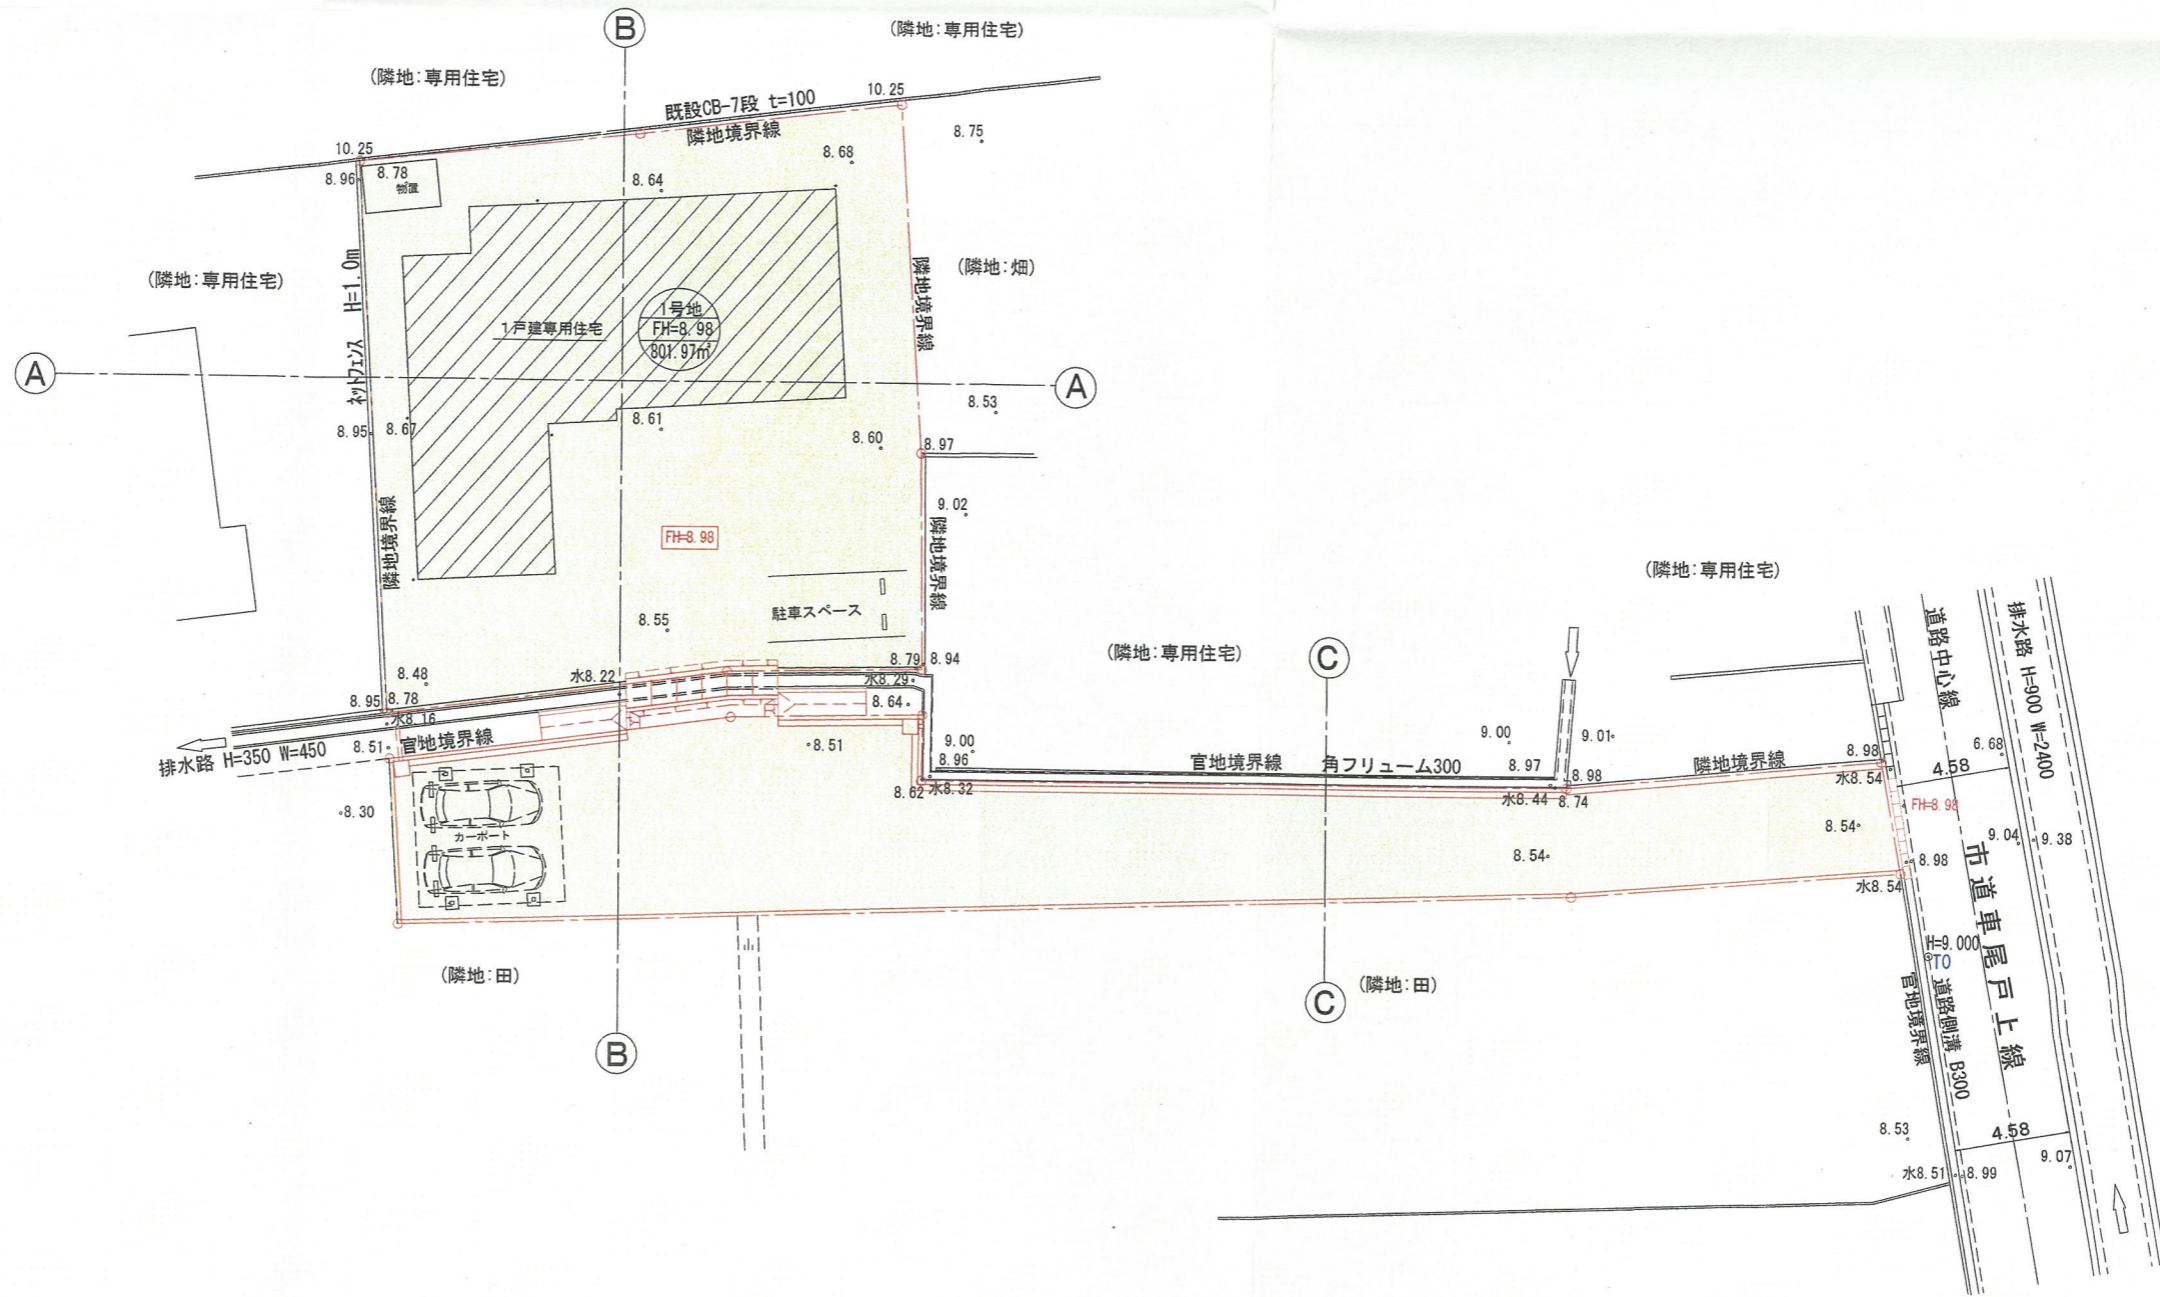

S:1/300



記号	名称
—○—	開発区域界

設計者	(株) ティーディーシー 測量士 山根敏朗
工事名	車尾南二丁目造成工事
図面番号	2/14
図面名称	縮尺
土地利用計画図	S=1/300