


注) 既設排水管の内利用しない排水管は撤去又はモルタル充填する。

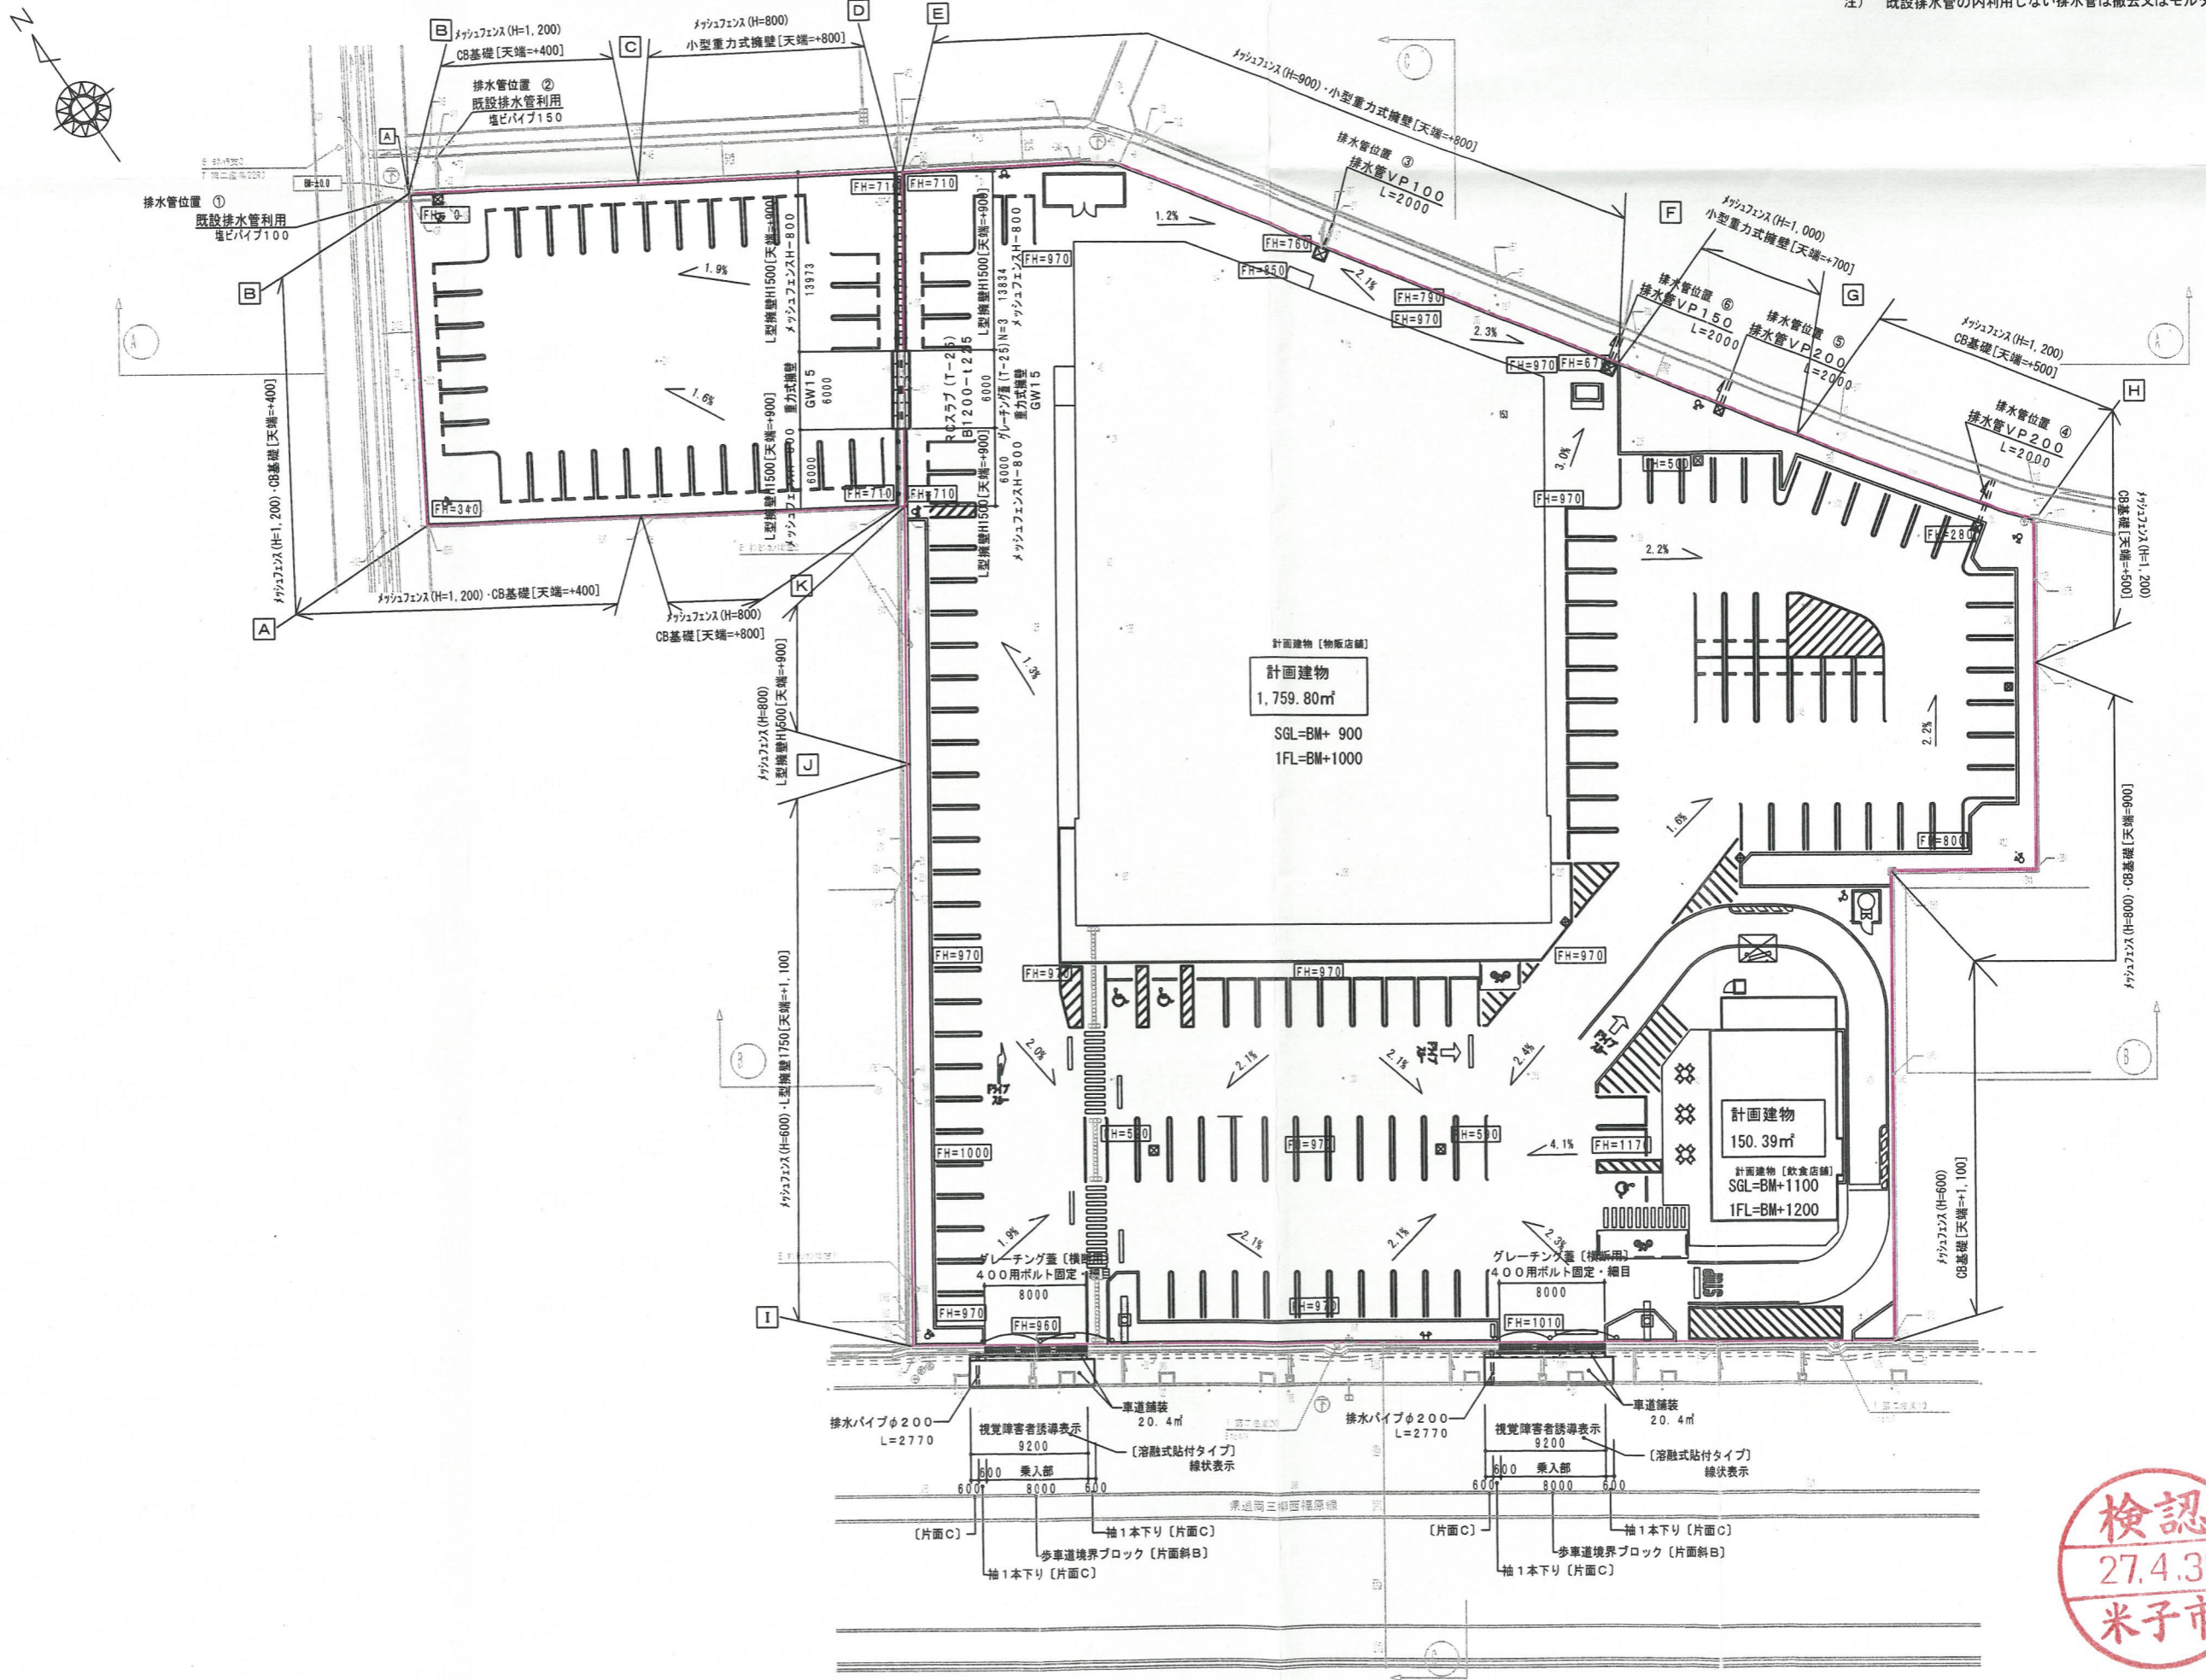

計画建物
1,759.80㎡
SGL=BM+ 900
1FL=BM+1000

計画建物
150.39㎡
計画建物 [飲食店舗]
SGL=BM+1100
1FL=BM+1200

検認
27.4.30
米子市

記 事	<div style="display: flex; justify-content: space-between;"> <div style="width: 40%;"> <p>大和ハウス工業株式会社 山陰支店建築一級建築士事務所</p> </div> <div style="width: 20%;"> <p>代表となる設計者 下田 誠 一級建築士 202278号</p> </div> <div style="width: 20%;"> <p>工事名称 米子市米原六丁目複合店舗新築工事</p> </div> <div style="width: 15%;"> <p>H27. 3. 9 図尺 S=1:500</p> </div> </div>	提出回数
		図面名称 土地利用計画図