
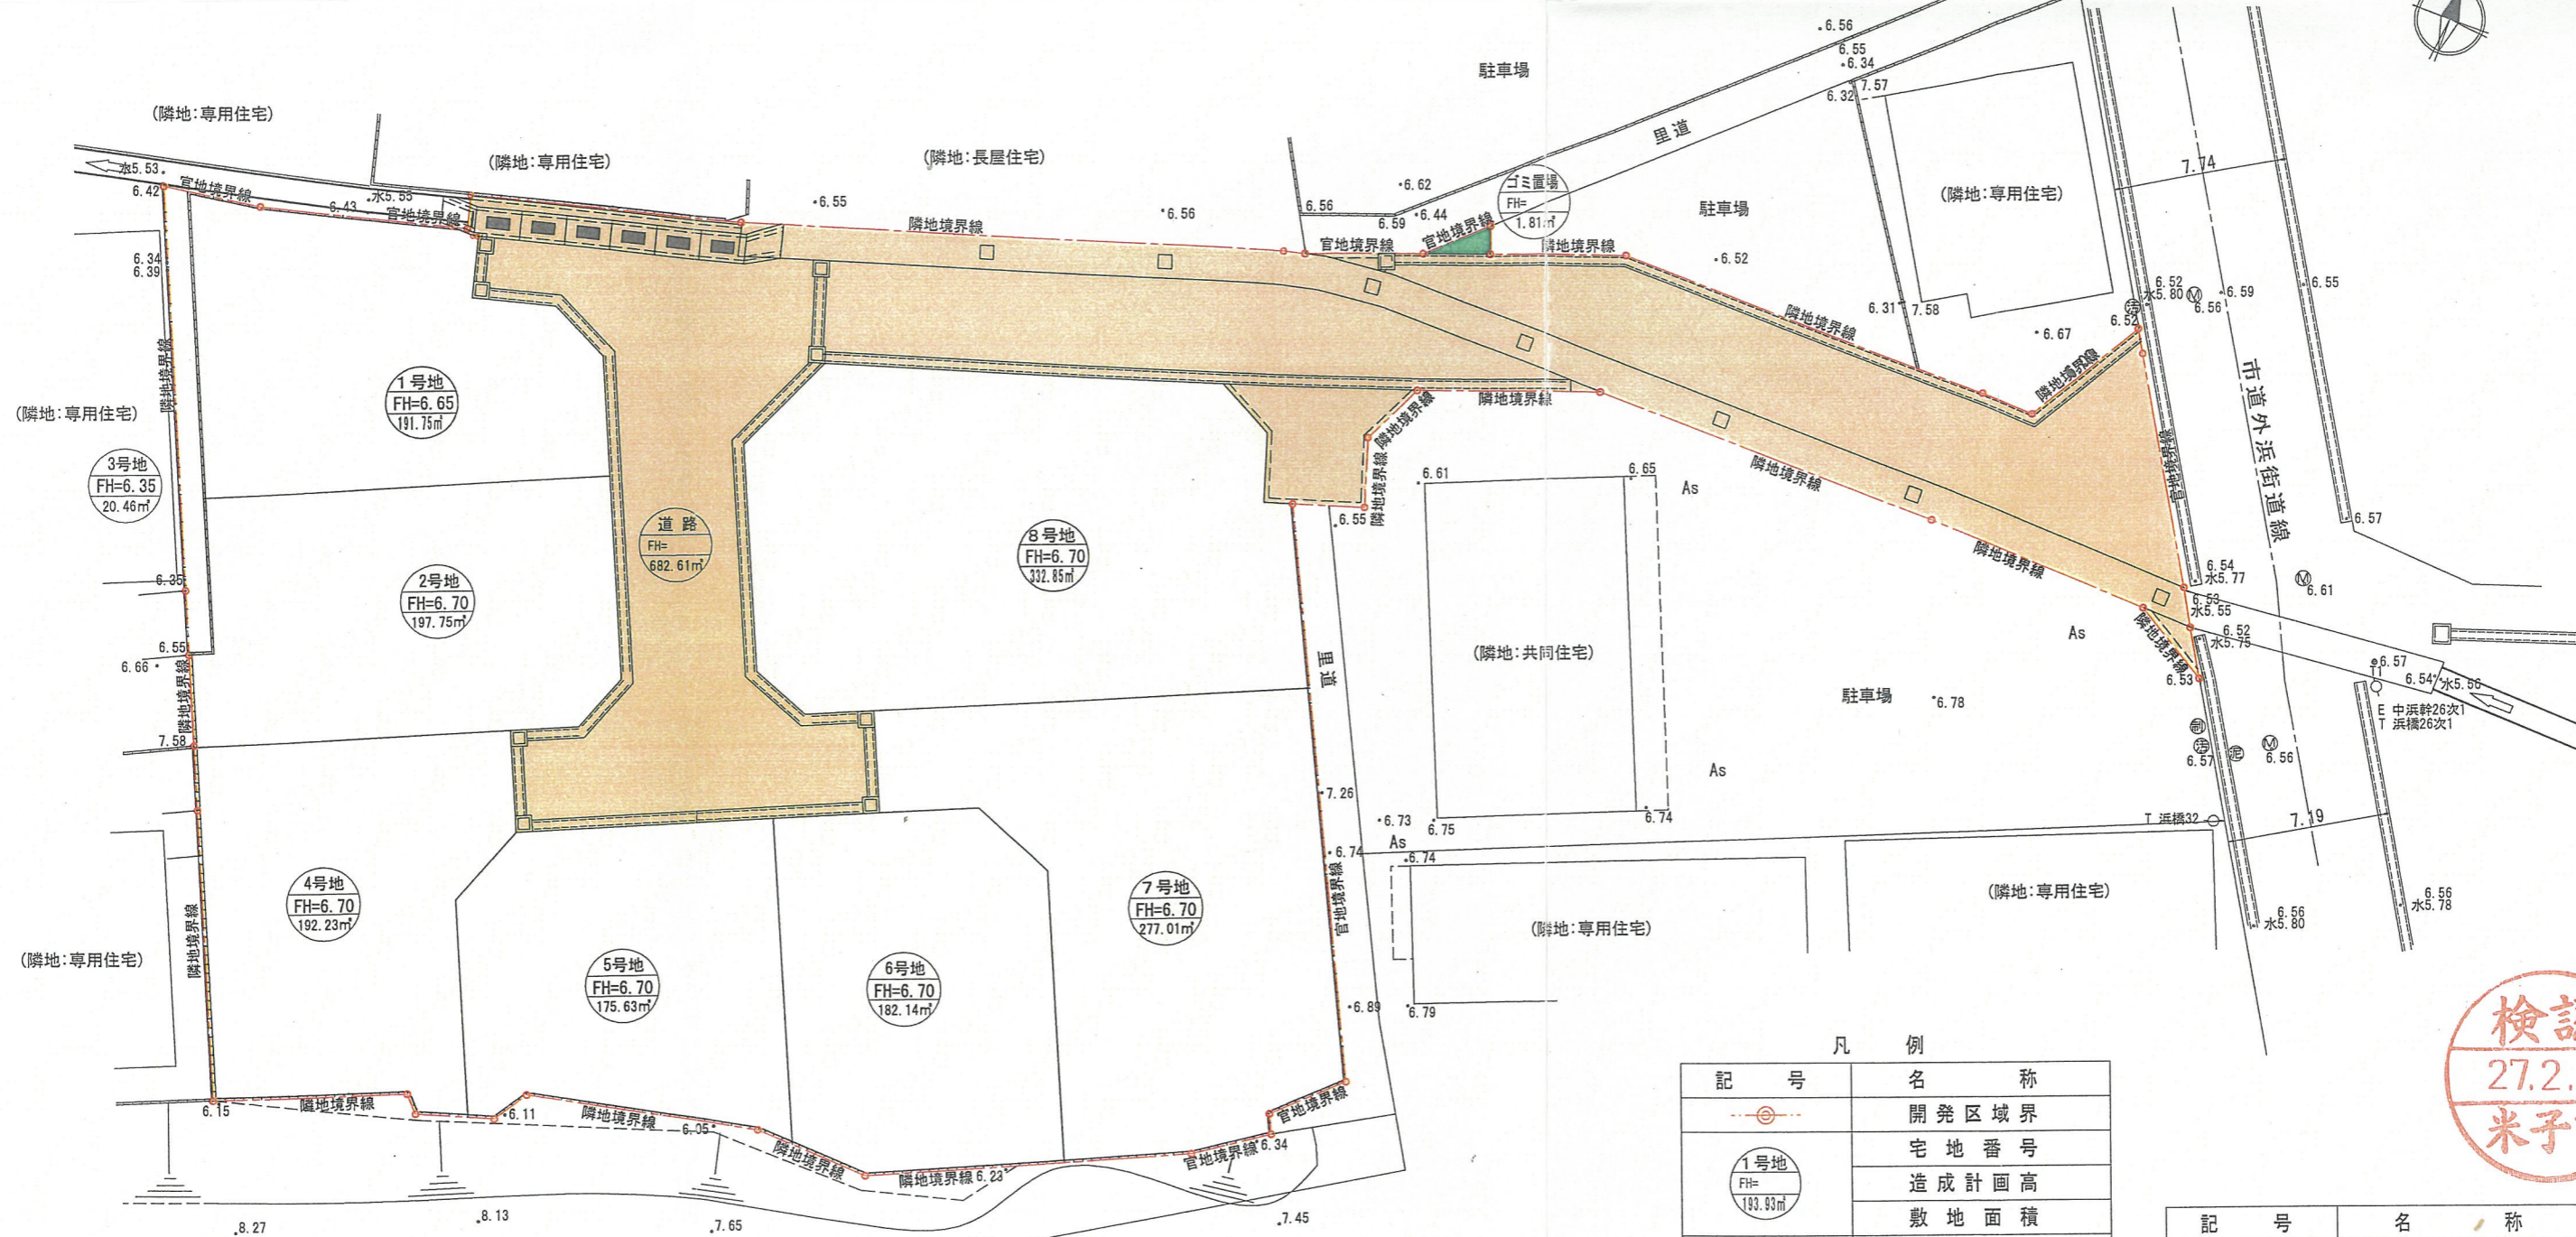


変更後

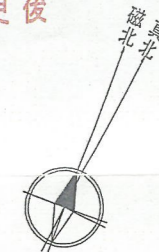

宅地番号	面積(m ²)	面積率(%)
1号地	191.75	8.51
2号地	197.75	8.77
3号地	20.46	0.91
4号地	192.23	8.53
5号地	175.63	7.79
6号地	182.14	8.08
7号地	277.01	12.29
8号地	332.85	14.77
宅地計	1569.82	69.64
ゴミ置場	1.81	0.08
道路	682.61	30.28
合計	2254.24	100.00

凡例

記号	名称
	開発区域界
	宅地番号 造成計画高 敷地面積
	宅地
	道路
	ゴミ置場

記号	名称
	開発区域界



設計者	(株) ティーデーシー 測量士 山根敏朗
工事名	上後藤五丁目造成工事
図面番号	2/17
図面名称	土地利用計画図
縮尺	S=1/300