
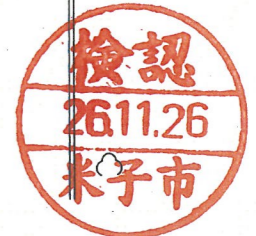


景観法における必要緑地面積
 (敷地面積-建築面積) × 0.03
 = (2,494.55 - 634.2) × 0.03
 = 55.82 m²
 計画緑地面積
 77.91 m² > 55.82 m²
 ∴適合

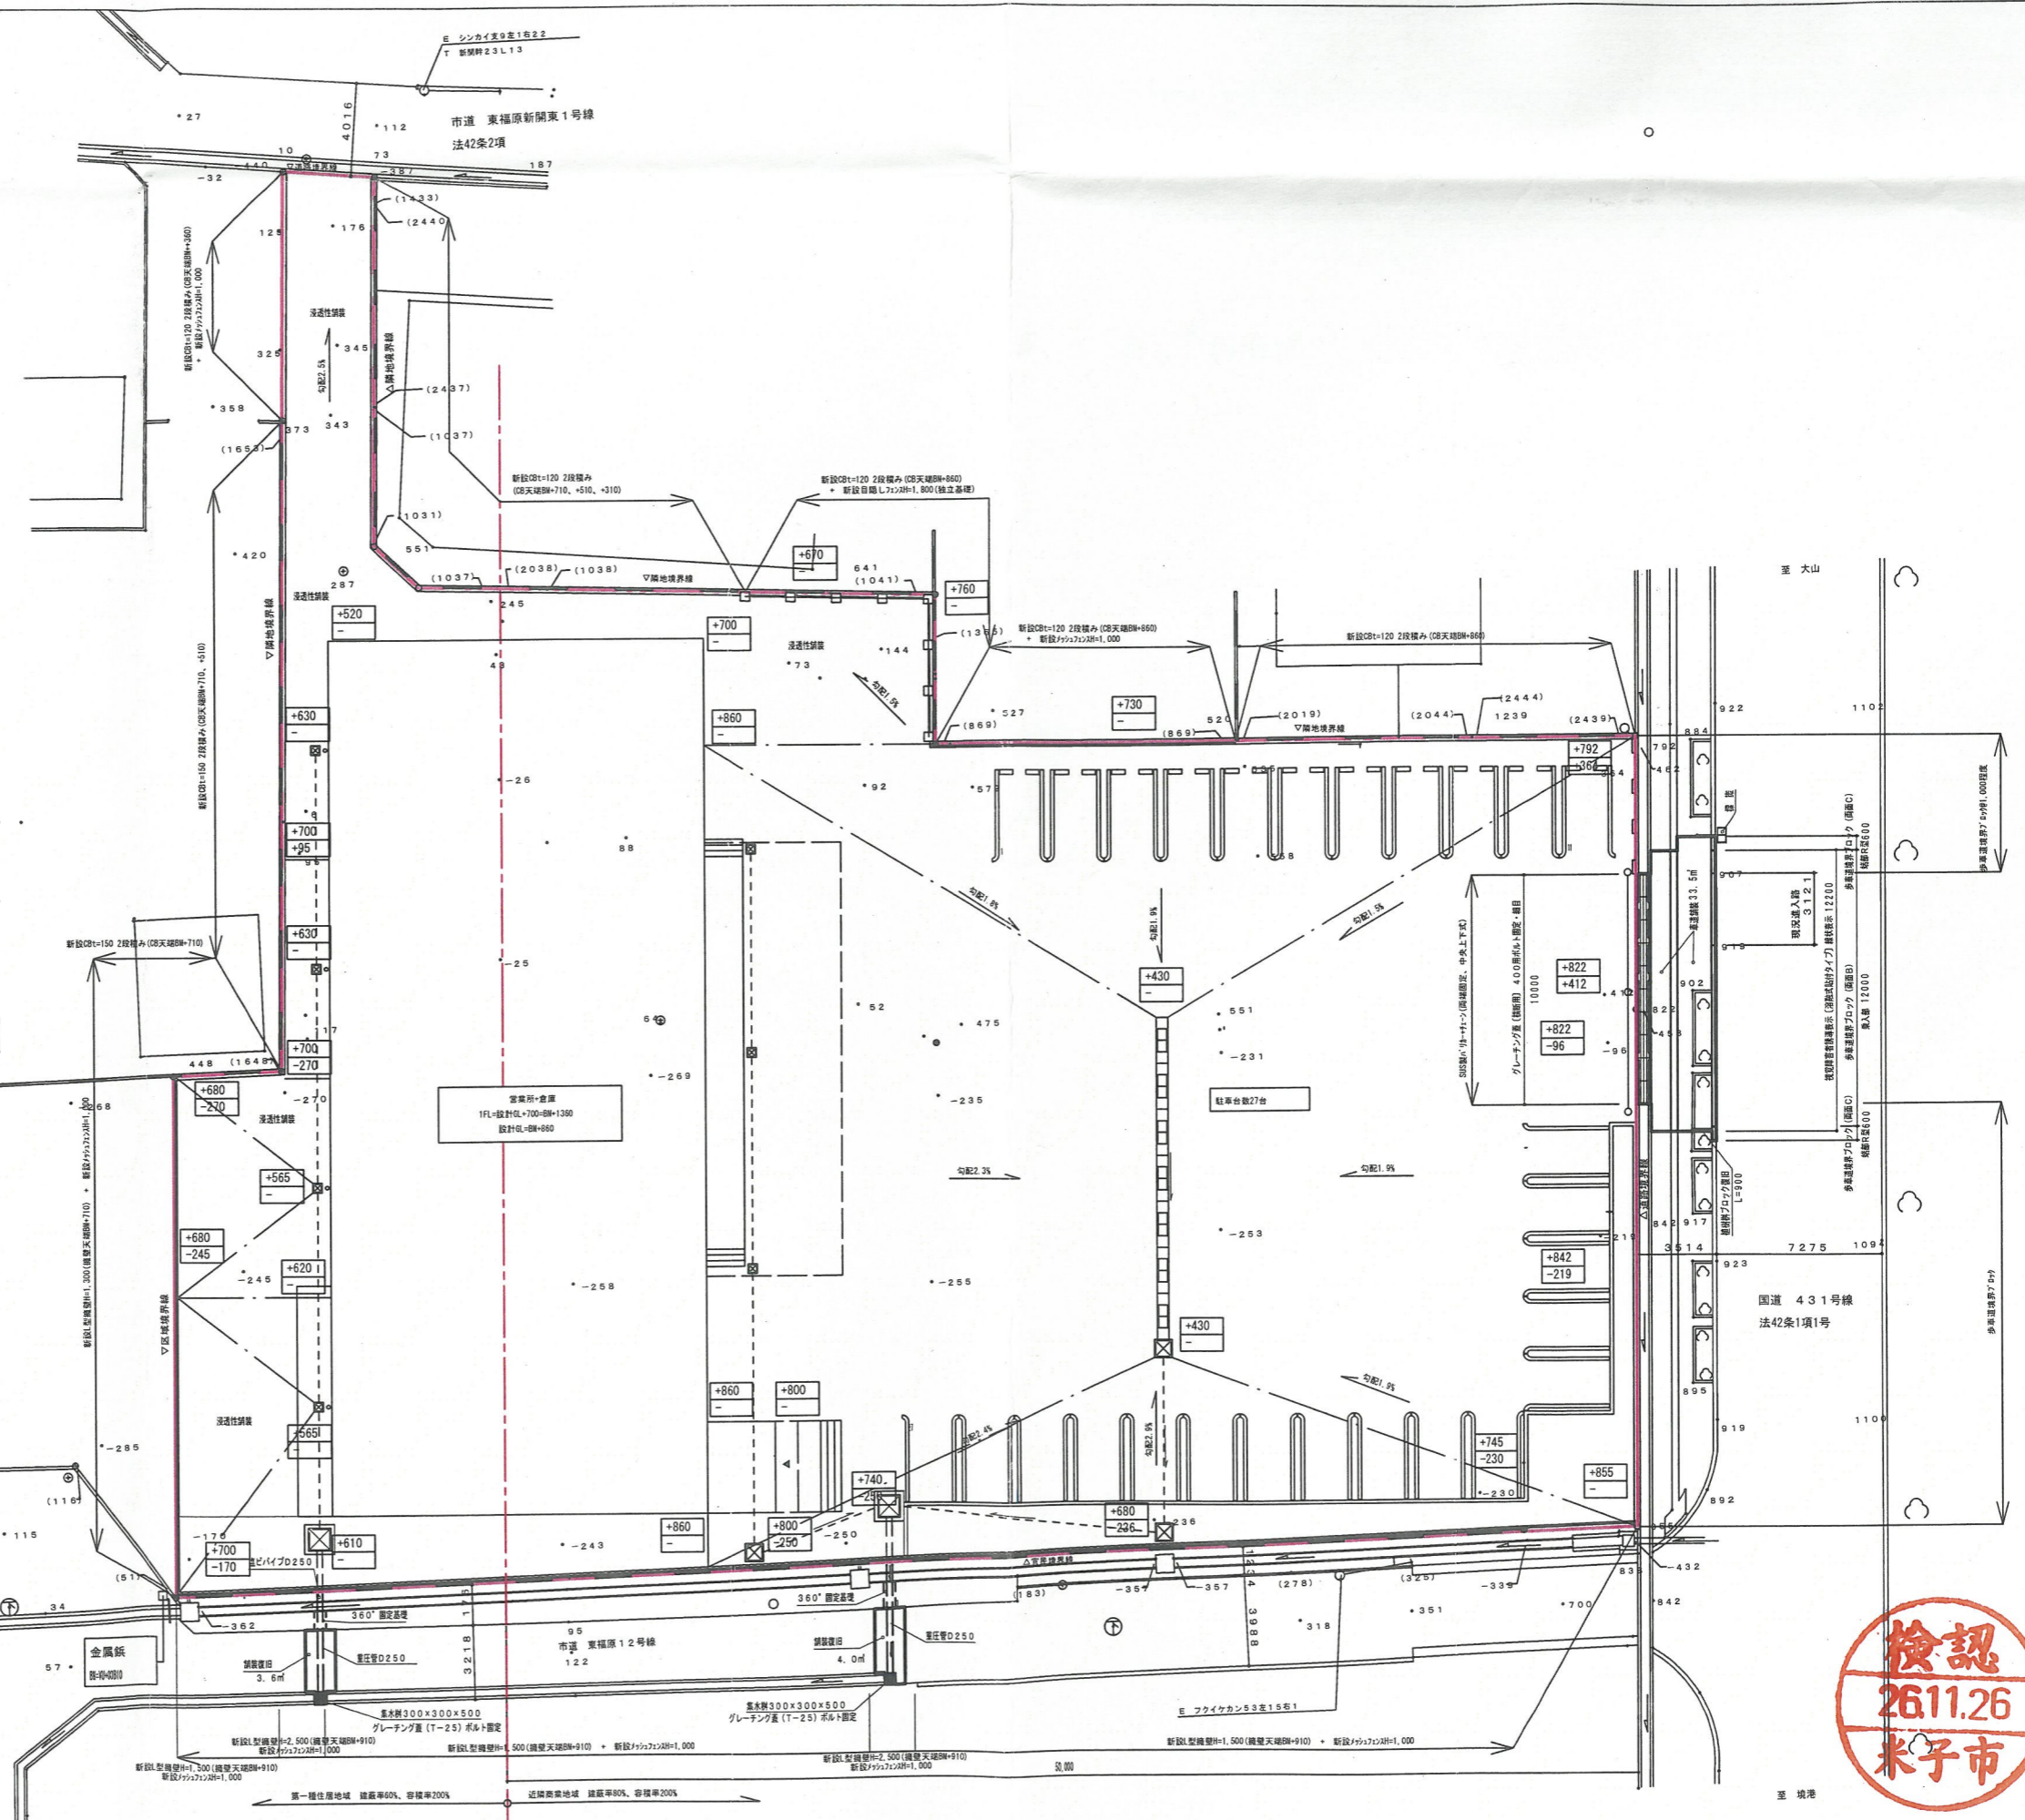

凡例
 計画レベルを示す
 - - - - - 現況レベルを示す
 --- 緑地(区画)を示す

大和ハウス工業株式会社 山陰支店建築一級建築士事務所	作成 管理建築士 下田 誠 確認 建築士 下田 誠	工事名称 (仮称)プリズンタイヤジャパン米子営業所新築工事	申請番号 2611.26
	池辺 悟	図面名称 土地利用計画図	申請日 2023.11.26