




A-A断面図 1/200

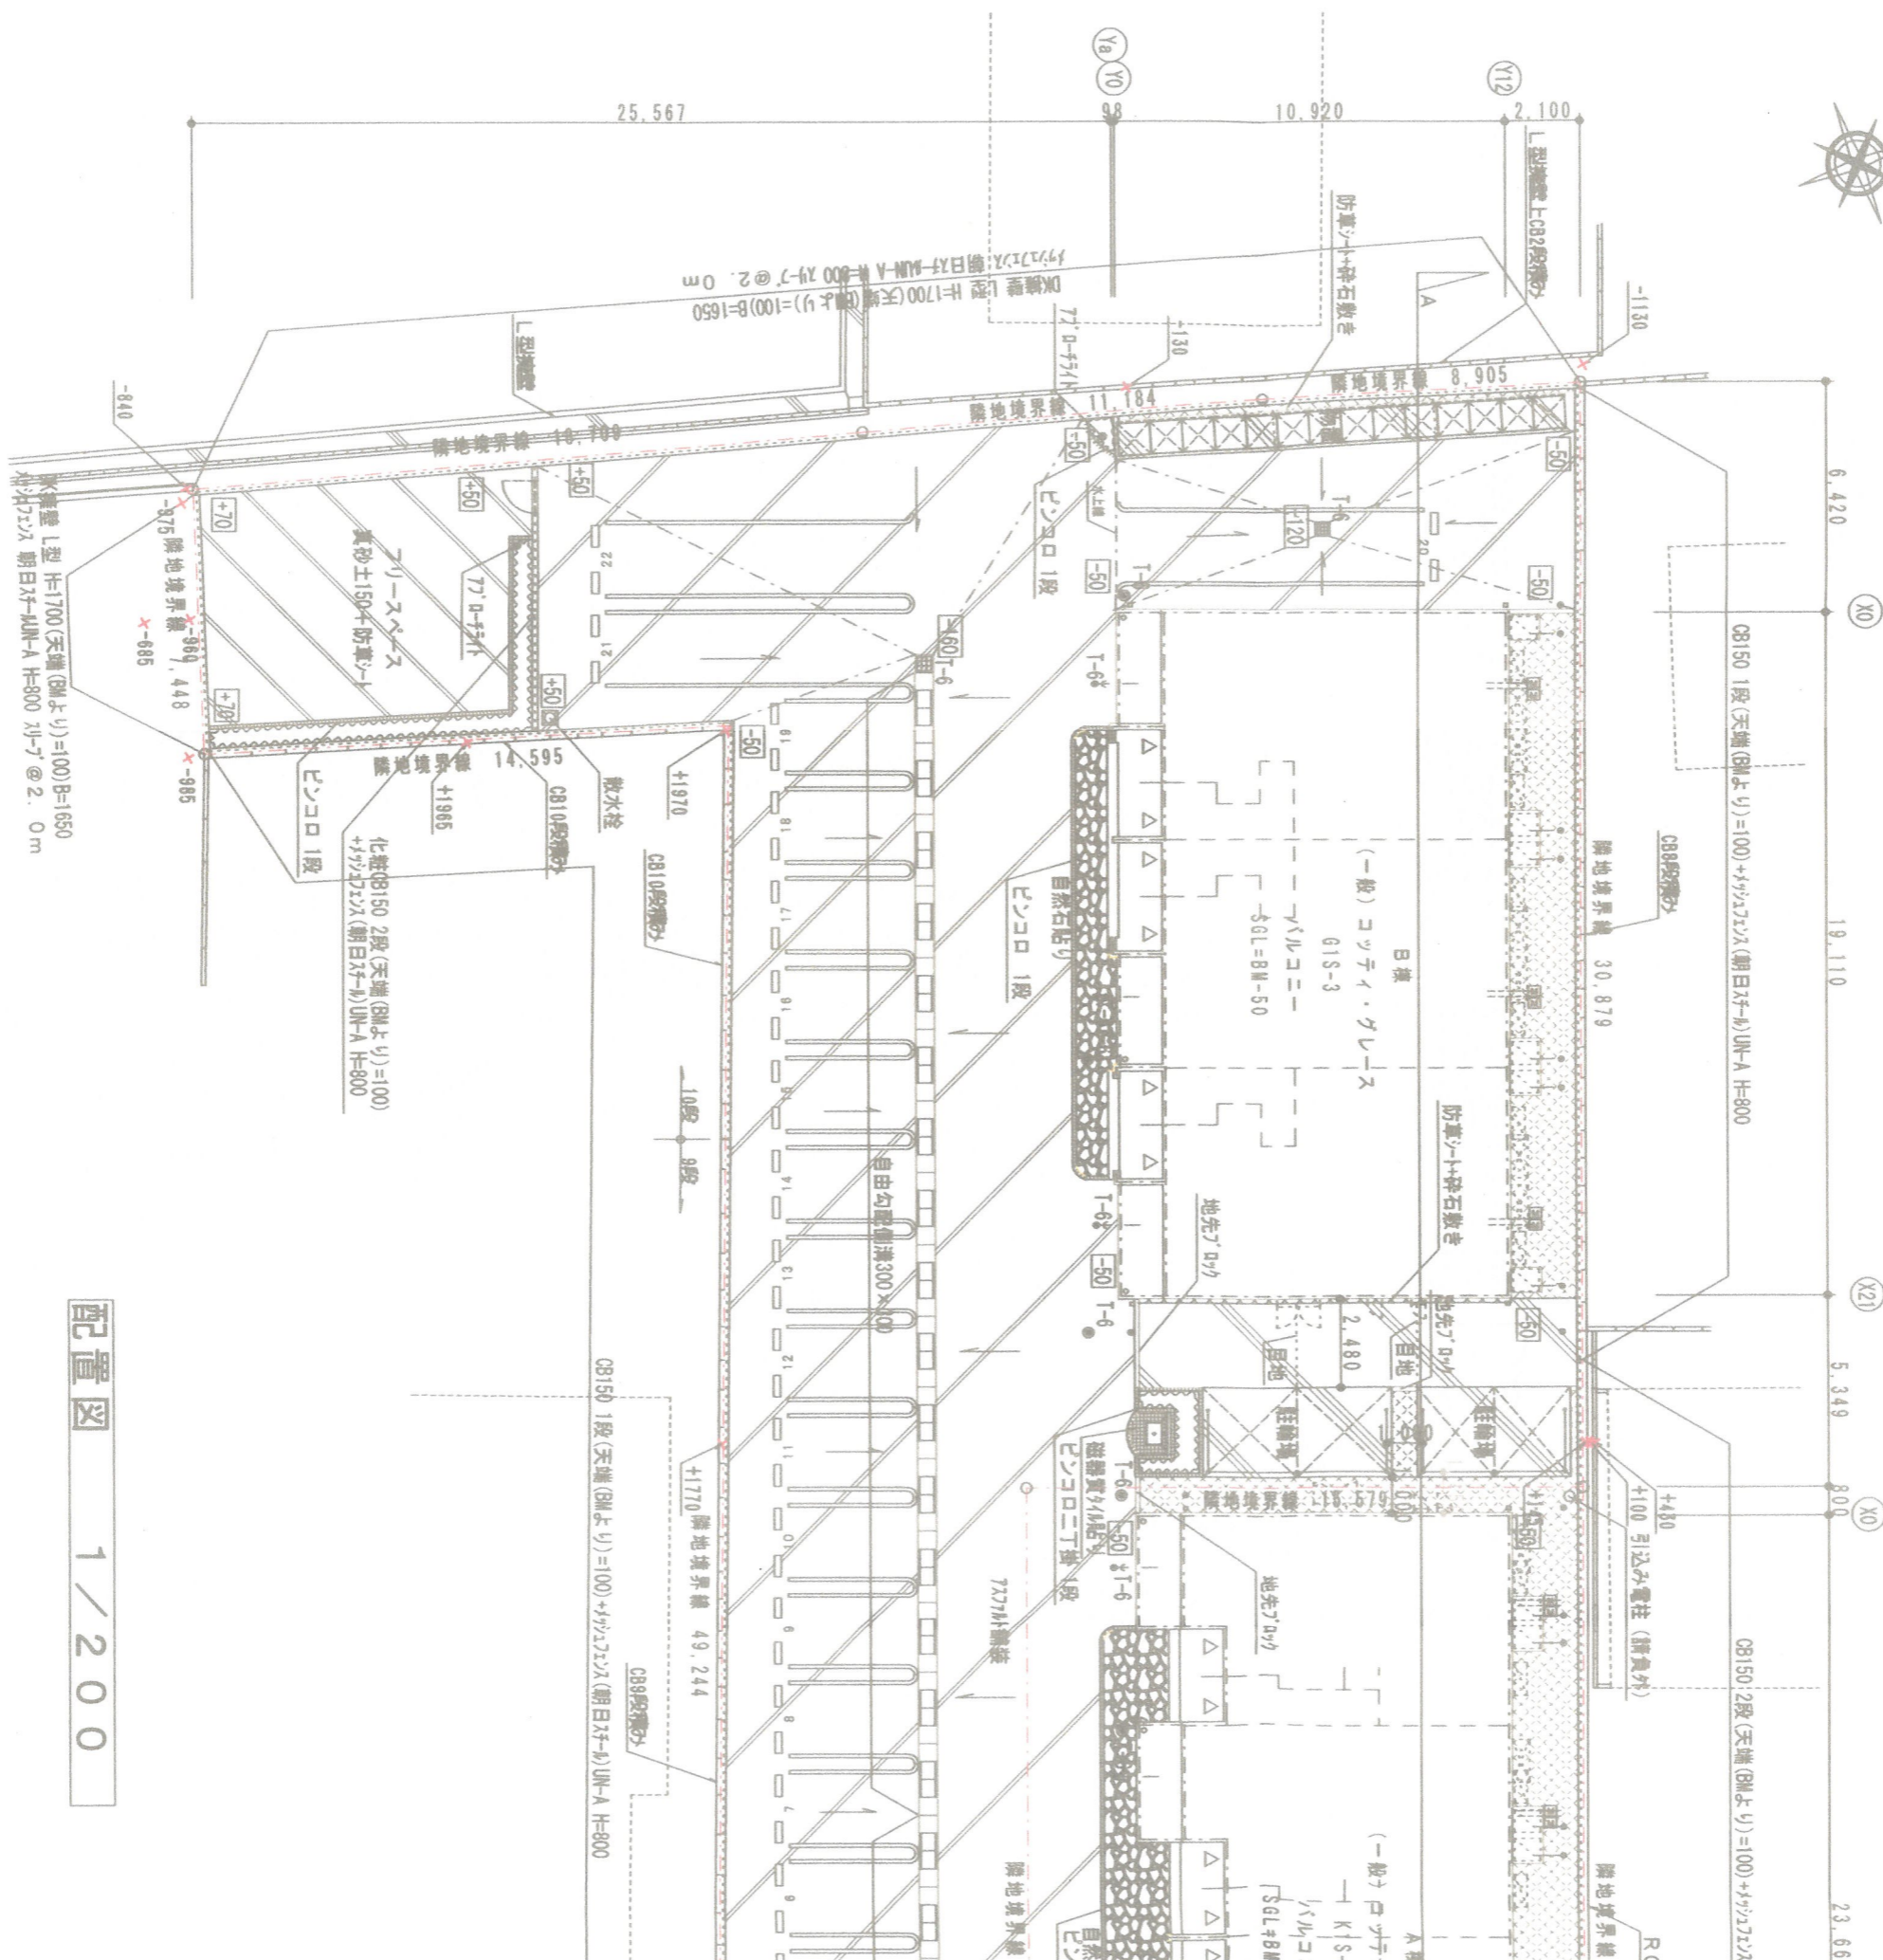

配置図 1/200

BM	駐輪場(田窪工業所)IFS型DK100 LED	◎	外灯 77'D-Fライト 上部カバー付(0001) LED(LDA7L)
計画レベル	高耐久物置 NKPS-S 6連棟	⊗	散水栓
現況レベル	高耐久ゴミ置き場 開包スチール NKPS-BR1200	---	請負なし排水管 (別途請負外)
現況レベル	建物名称看板 その他建物名称看板	---	請負なし給水管 (別途請負外)
境界杭 無し	屋外掲示板 独立式	□	給水パイプ 貸与 13 (別途請負外)
境界杭 有り	ペット用足洗い場 日本興業 一般 HI200	▽	止水栓 (第一バルブ) (別途請負外)